



Construction d'une opération immobilière Route de Trous



Demande d'examen au cas par cas

Guyancourt

Annexe obligatoire n°5_ Plan masse du projet

Octobre 2025

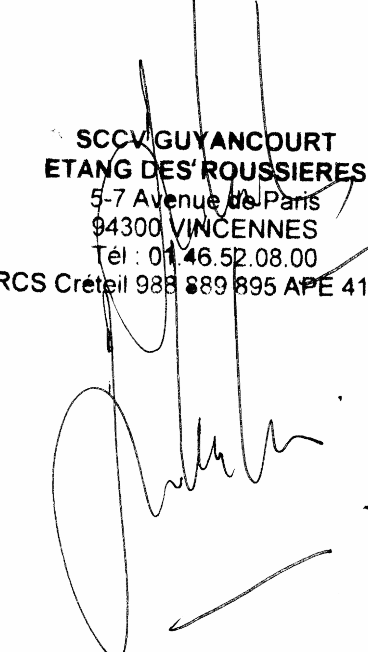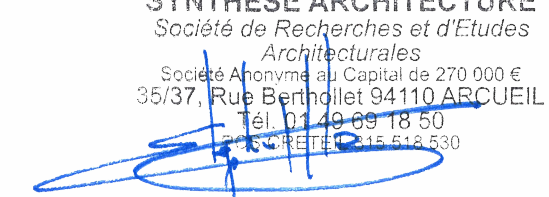

Opération Immobilière Route de Troux 78 280 GUYANCOURT		
 SCOV GUYANCOURT ETANG DES ROUSSEIERES 57 Avenue de Paris 94300 VINCENNES Tel : 01 48 52 08 00 RCS Créteil 988 889 895 APE 4110A		
 SYNTHESE ARCHITECTURE Société de Recherches et d'Etudes 35/37, rue Berthollet 94110 ARCUEIL Tel : 01 48 69 18 50		
PLAN DE MASSE		
MAITRE D'OUVRAGE :  SCOV GUYANCOURT ETANG DES ROUSSEIERES 57, avenue de Paris 94300 VINCENNES		ARCHITECTE :  SYNTHESE ARCHITECTURE Architecture 35/37, rue Berthollet 94110 ARCUEIL Tel : 01 48 69 18 50
CONTROLEUR TECHNIQUE :	COORDINATEUR SPS :	PAYSAGISTE
B.E.T. THERMIQUE	B.E.T. Fluides/CCTP	GEOTECHNICIEN
DEMANDE DE PERMIS DE CONSTRUIRE		
Numéro d'affaire : 25-23		Numéro du Plan : PC 2a
		Date : JUILLET 2025
		Echelle : 1 : 200