


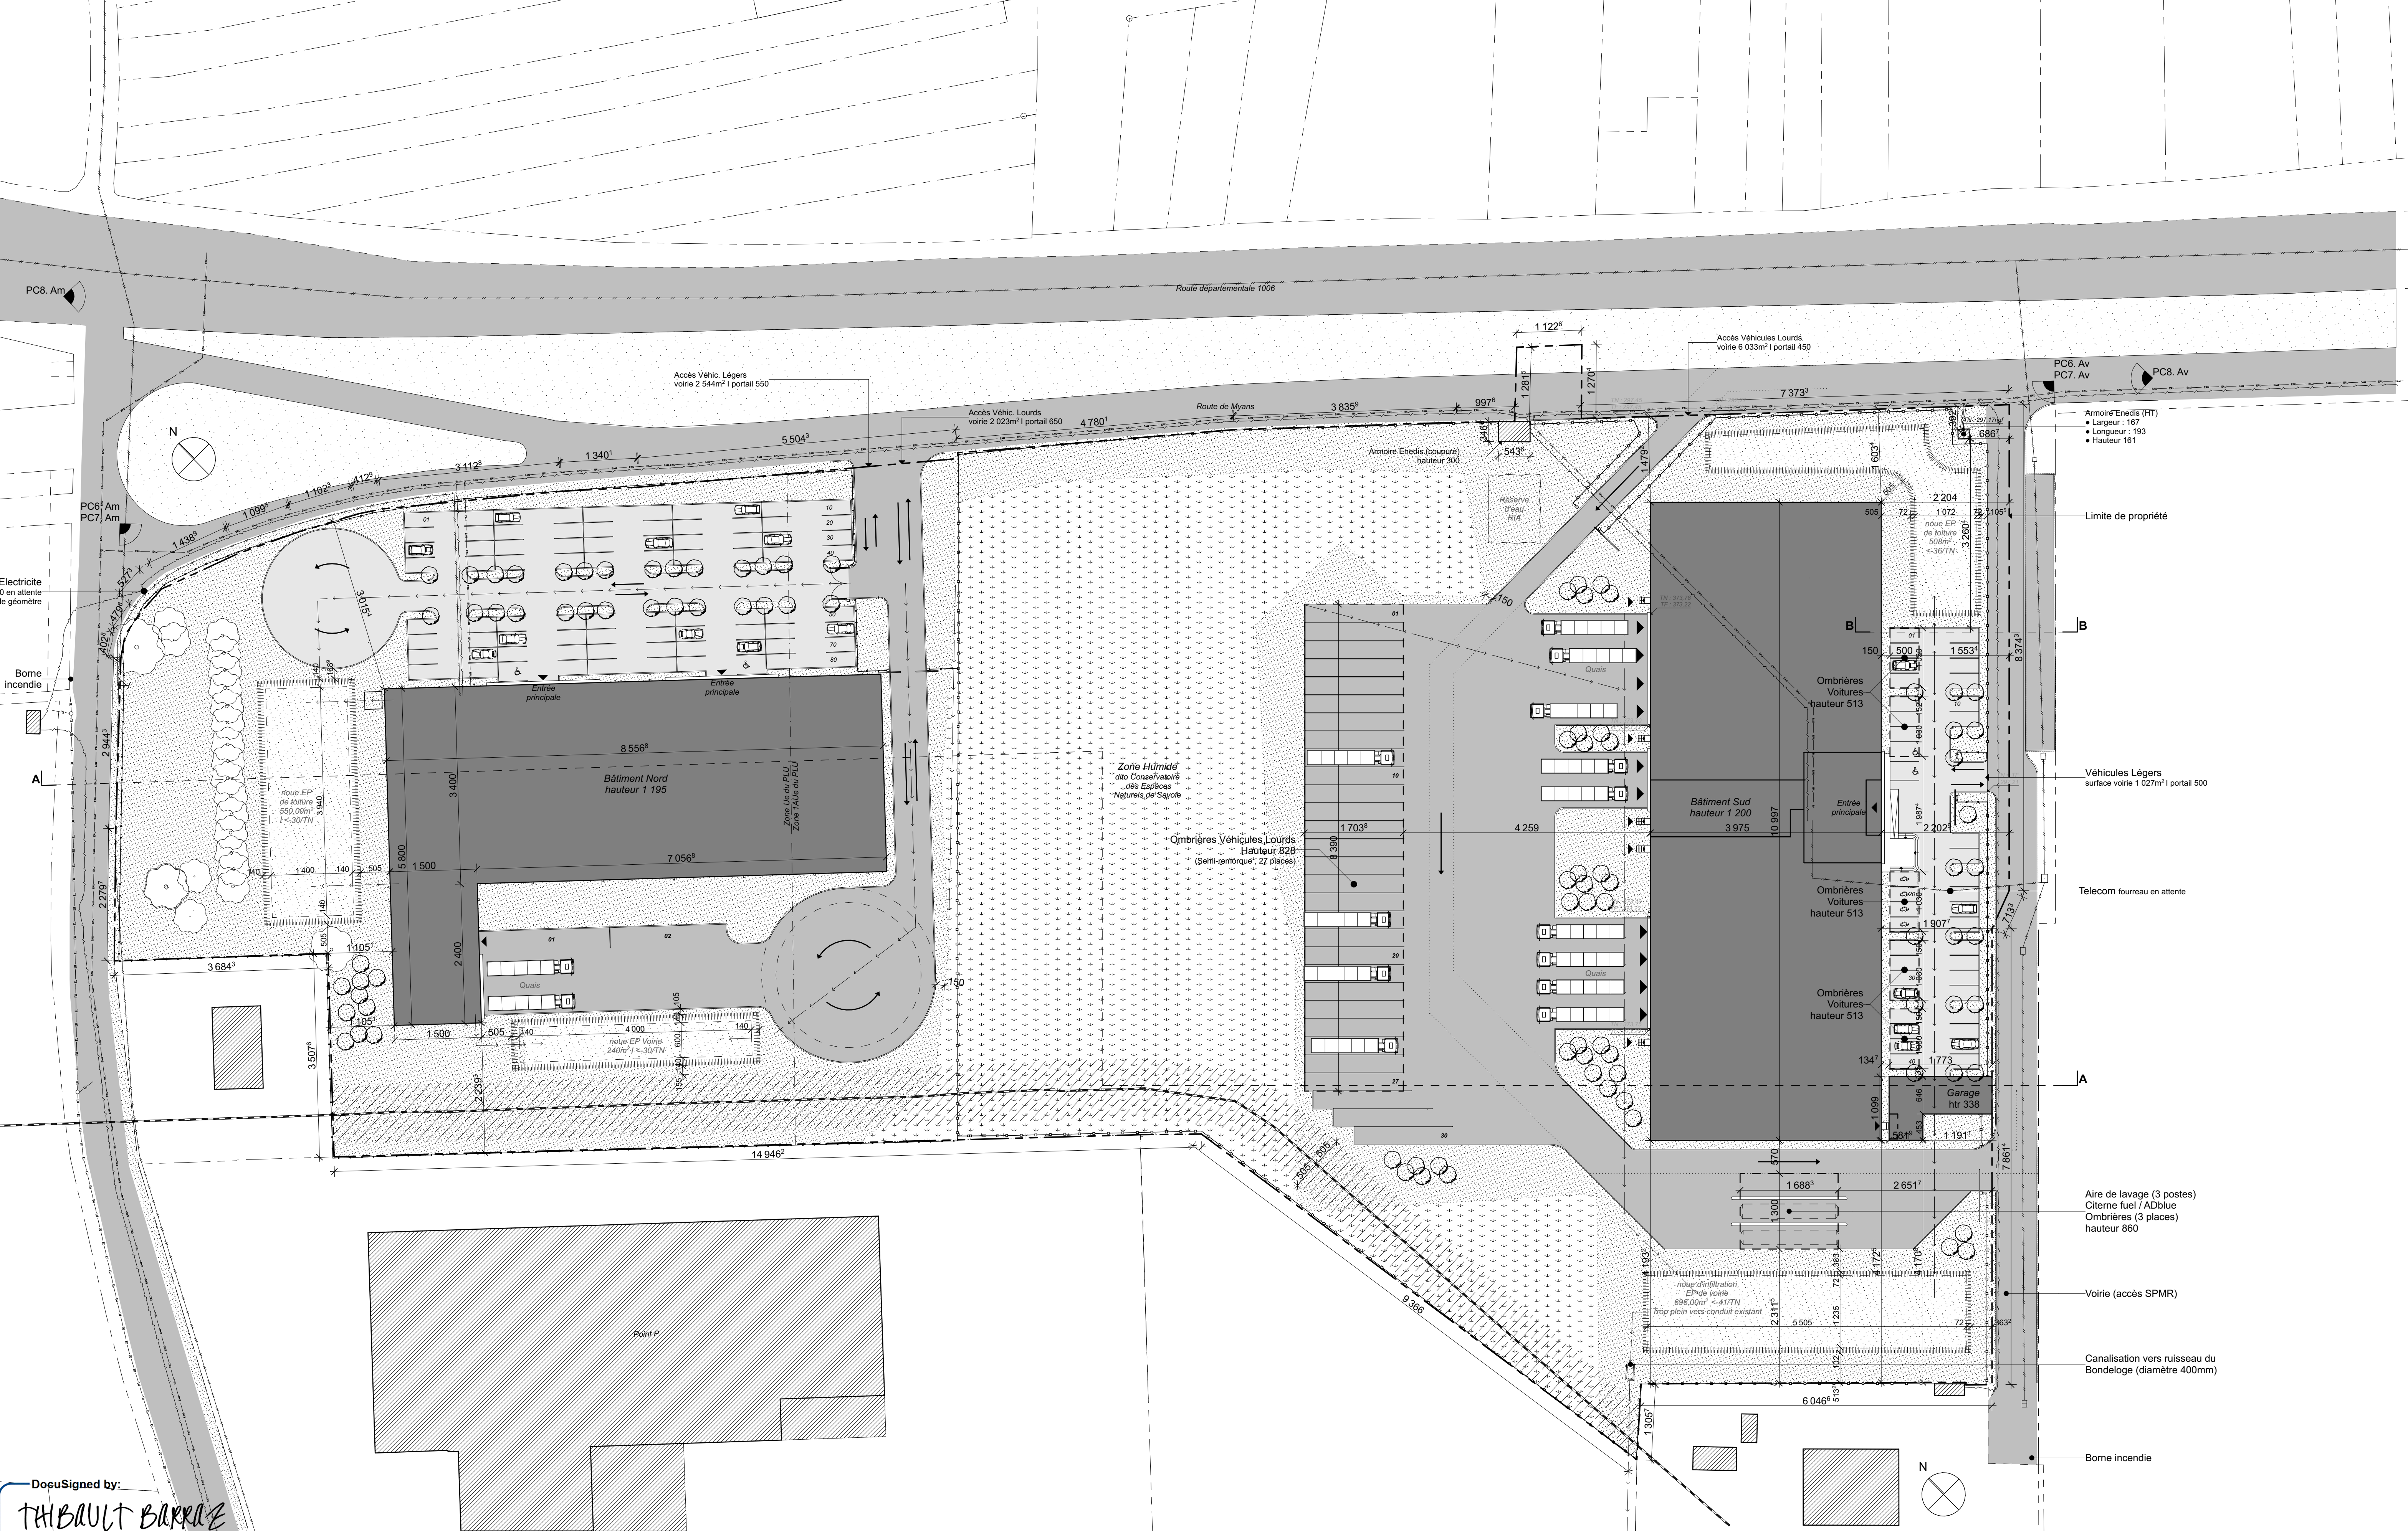

DocuSigned by:
THIBAUT BARRE
E428D9E26398403...

AHOR
ARCHITECTES

PC

Construction de deux bâtiments d'activité
à Chignin, Au Villabout 73800 Chignin
SCI VILLABOUT, 254 rue Louis Armand, Bourgneuf

251108 - Polycrom - PC	
Format A3 paysage	
Indice	Date
-	08 novembre 2025

Limite de terrain
Espace libre

Clôture poteaux béton + grillage souple
Clôture poteaux métalliques + grillage rigide

Bâti existant
Bâti projeté

zone humide
Zone de précaution pipeline SPMR (ZTAS)

noue (pluviales)
pelouse / végétation

voirie légère
voirie lourde

Stationnement véhicule lourd (dim. 350x1700)
Stationnement véhicule léger (250ou330 x 500)

Sens de circulation véhicule lourd
Sens de circulation véhicule léger
Légende

Electricité
Télécom
Adduction Eau Potable
Eaux Usées
Eaux Pluviales
Pipeline (hydrocarbone)
Légende réseaux

03
17

Dossier de demande de Permis de Construire
PC2. Plan de masse état futur échelle 1/500"