




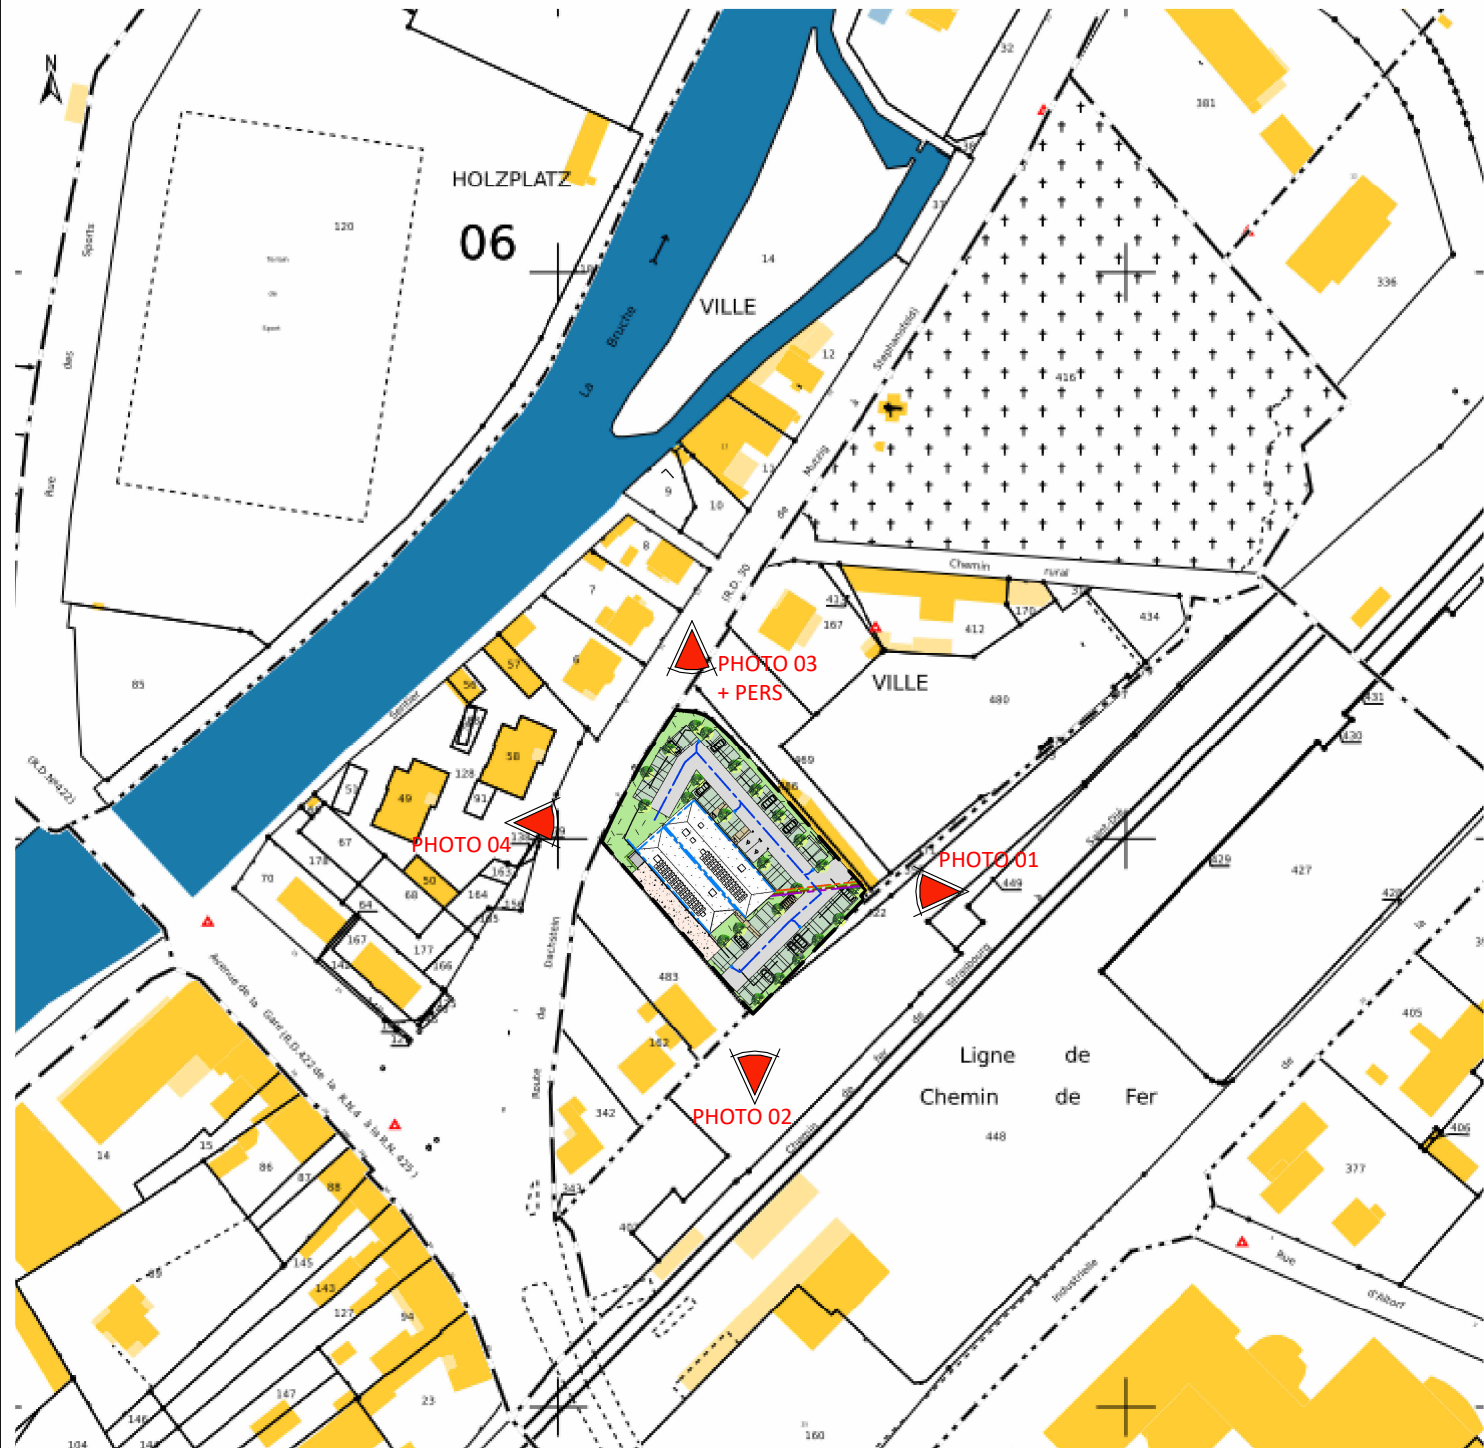

Section : 9 - Numéros : 348, 484, 485 - Zone : UXc

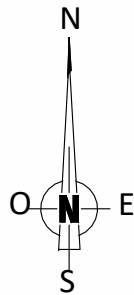

DEMANDE DE PERMIS DE CONSTRUIRE

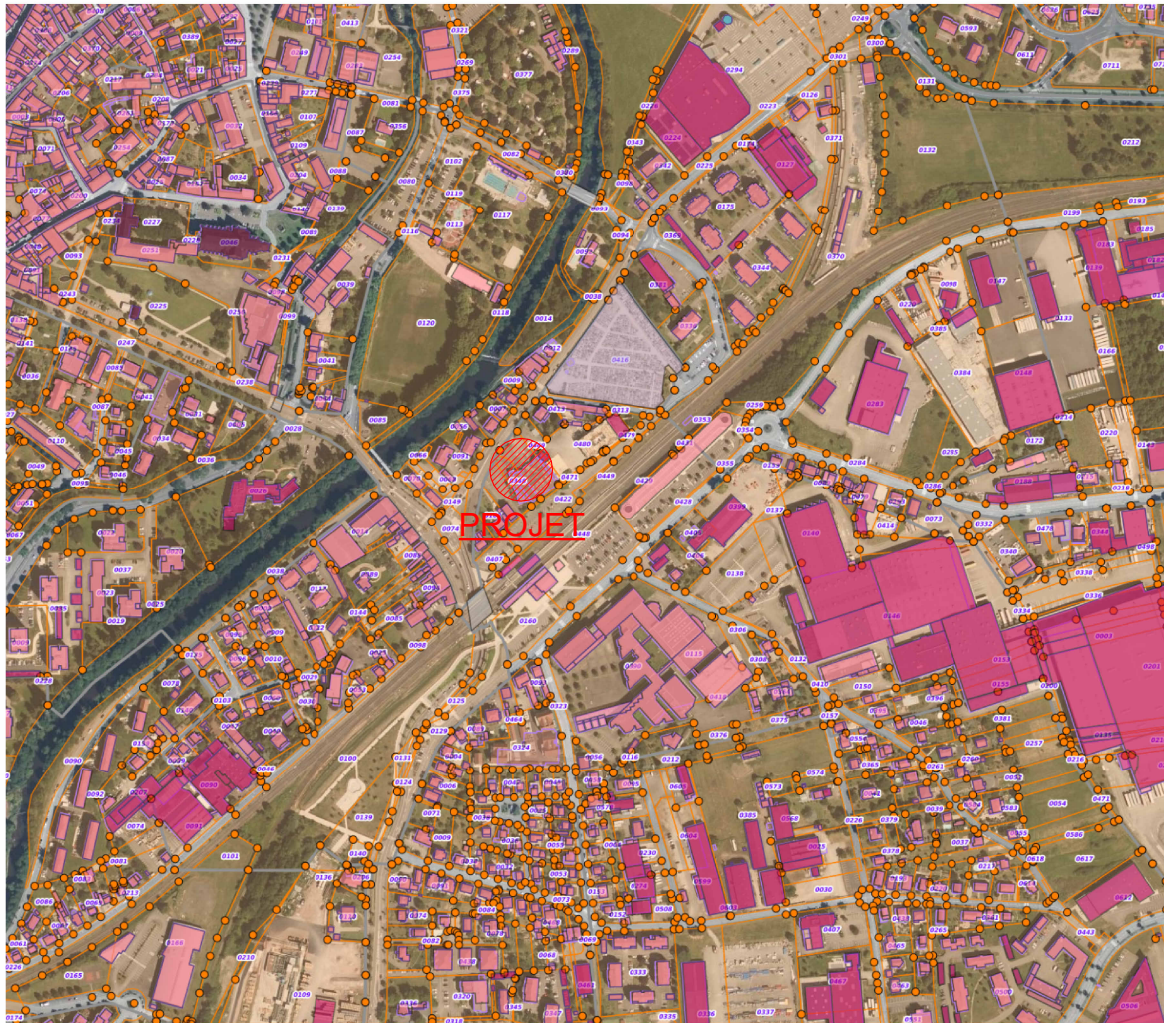

CONSTRUCTION D'UN CABINET DE RADIOLOGIE

PC1	Plan de situation	1 : 2000
PC2	Plan de masse projet avec réseaux	1 : 300
PC3	Coupe A-A	1 : 150 - 1 : 100
PC4	Notice descriptive	
PC5.1	Façades	1 : 200
PC5.2	Plan de toiture	1 : 100
PC6	Intégration dans le site	
PC7-8	Photos État Existant	
PC12	Attestation du contrôleur technique	
PC16	Attestation de prise en compte de la RE2020	
PC39	Notice d'Accessibilité	
PC40	Notice de Sécurité	
Ann.1	Rez-de-chaussée	1 : 125
Ann.2	R+1	1 : 125
Ann.3	Note de calcul de la gestion des EP	

ARCHITECTE

14, Rue Pégase
67960 ENTZHEIM
Tel : 03 90 29 79 40

PROJET

10 Allée Jean Pierre Carl
67 120 MOLSHEIM

ADRESSE
MOLSHEIM
Allée Pierre Klingenfus
67 120 MOLSHEIM

CONSTRUCTEUR

7 Rue de Lisbonne
Bât. L'Alliance
Espace Européen de l'Entreprise
CS 30058 - SCHILTIGHEIM
SCHILTIGHEIM
67013 STRASBOURG Cedex
Tel : 03 88 77 02 40
@ : strasbourg@lcr.fr

A DEMANDE DE PERMIS DE CONSTRUIRE

Ind.	Révisions	Nom	Date
A	Création	KERNEL	02/10/2025

Situation	
Localisation info. Strasbourg/radiologie molsheim02_PC1PC21	Etude KERNEL
Date 02/10/2025	PC1
Échelle 1 : 2000	