



Fond de plan :
Relève géomètre/topo
Entreprse : EURL VIAL
Date : 23/12/24
Nom : 14342 Cévennes déchets Général





MAÎTRE D'ŒUVRE ET INGÉNIERIE
Bureau d'Etudes Techniques d'Assistance et de Coordination
180, Rue Guy Arnaud - 30000 NIMES
TEL : 04 66 29 17 56
E-mail : betac@betac.fr


Ales (30)

Transports BOUDON


Plan de masse, vue en plan & coupe type

Maître d'Ouvrage:		Bureau de Contrôle:	
-		-	
SPS:		SSI:	
-		-	
Nomenclature des révisions			
N°	Date	Description	
Chargé d'affaire : S.COQUELET		Echelle: 1 : 500	Référence: 3636
Projeteur : A.MELLINAS		08/10/25	ICPE A01
Ce dessin est notre propriété exclusive. Il n'est permis d'en faire usage que pour les travaux pour lesquels il a été établi ou avec notre permission expresse. Conformément à la Loi du 11 MARS 1902.			


Vue en plan projet :
(Echelle 1 : 500)

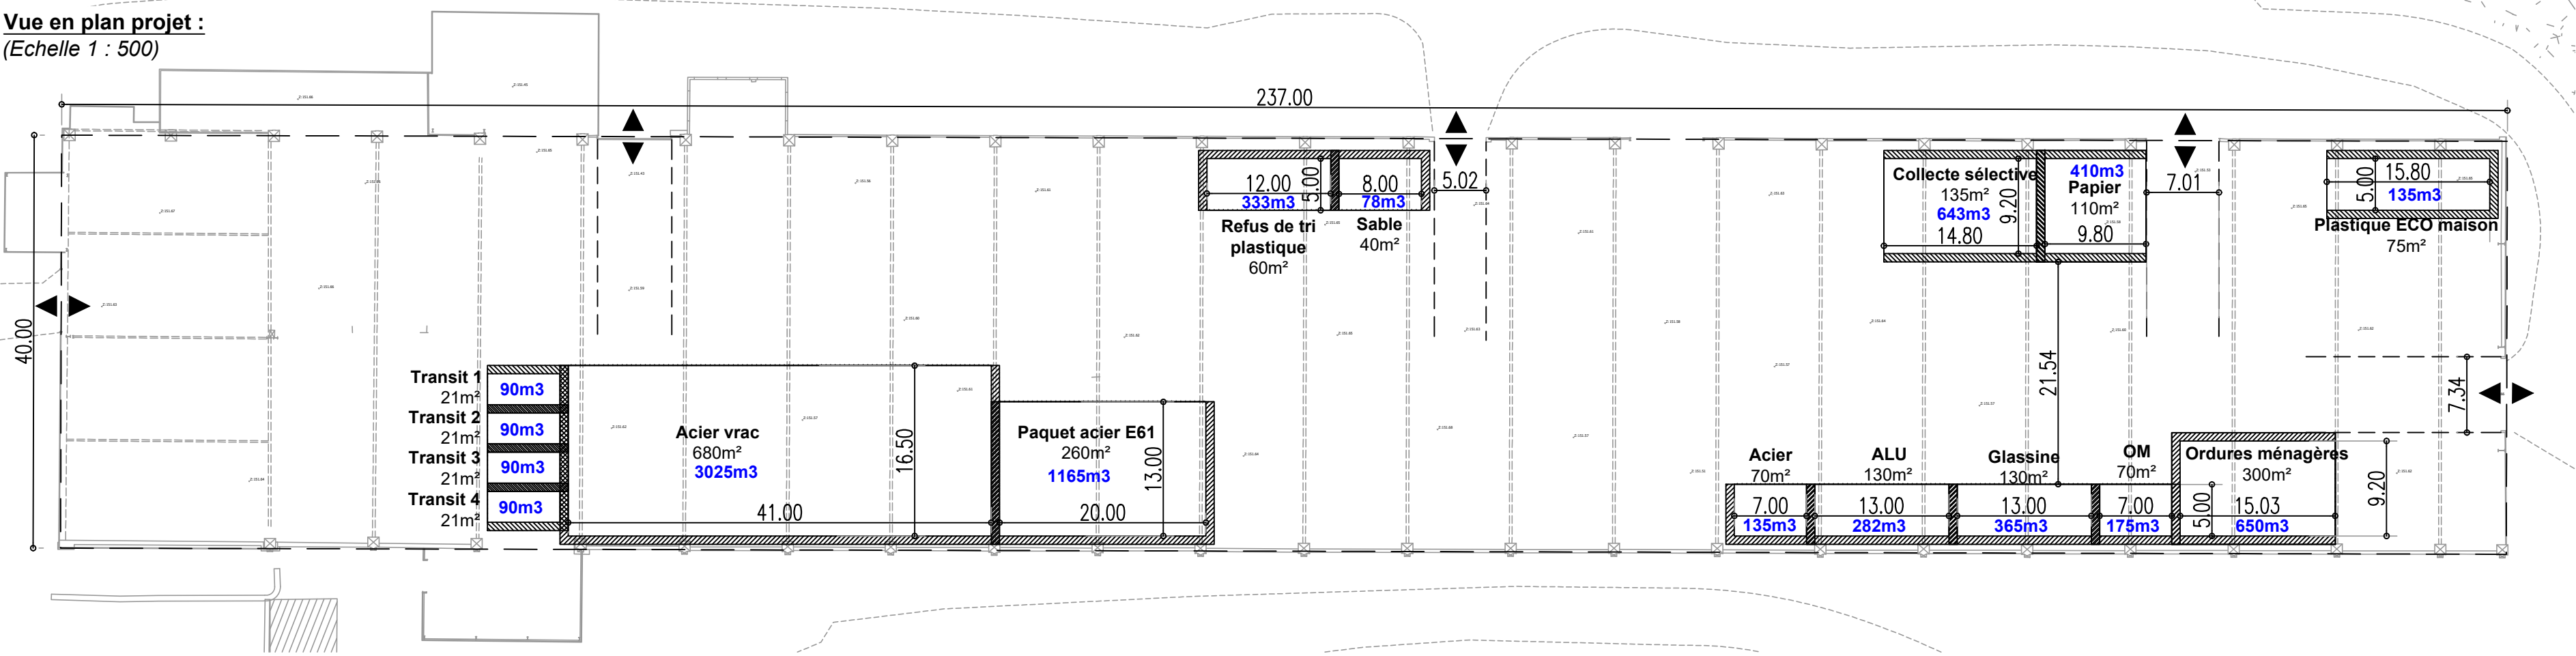


Coupe type :
(Echelle 1 : 250)

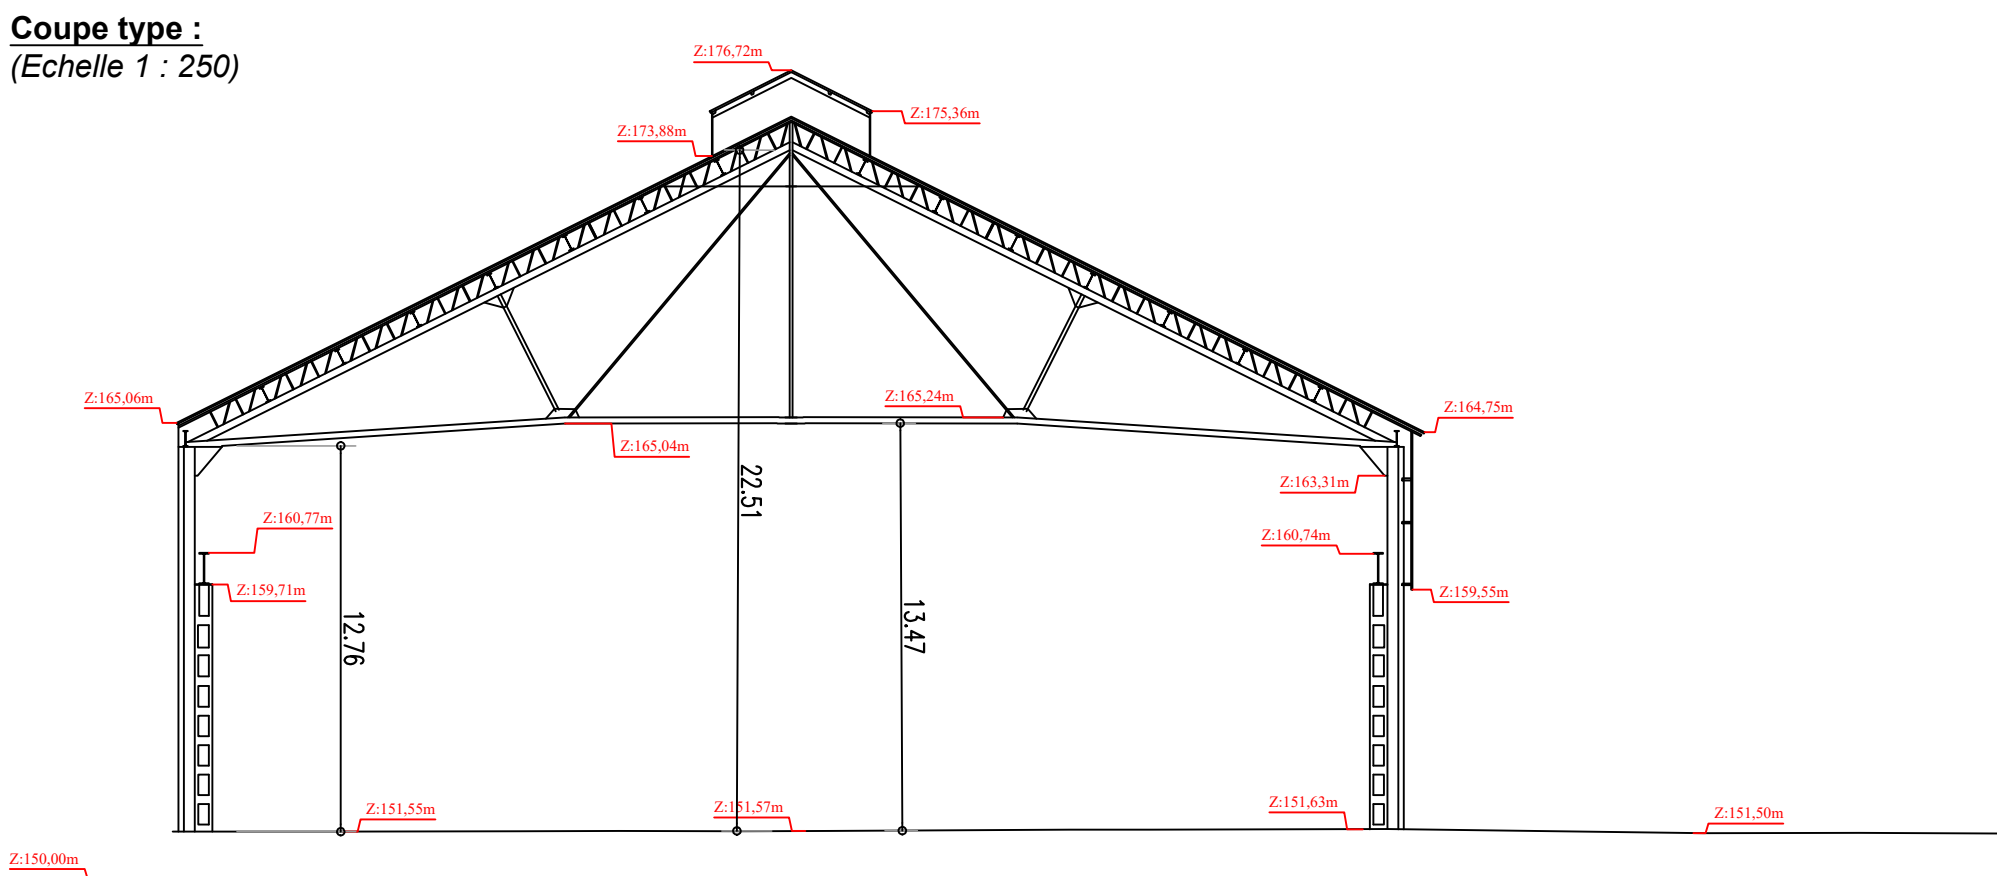

Zoom + réseau EP existant :
(Echelle 1 : 500)

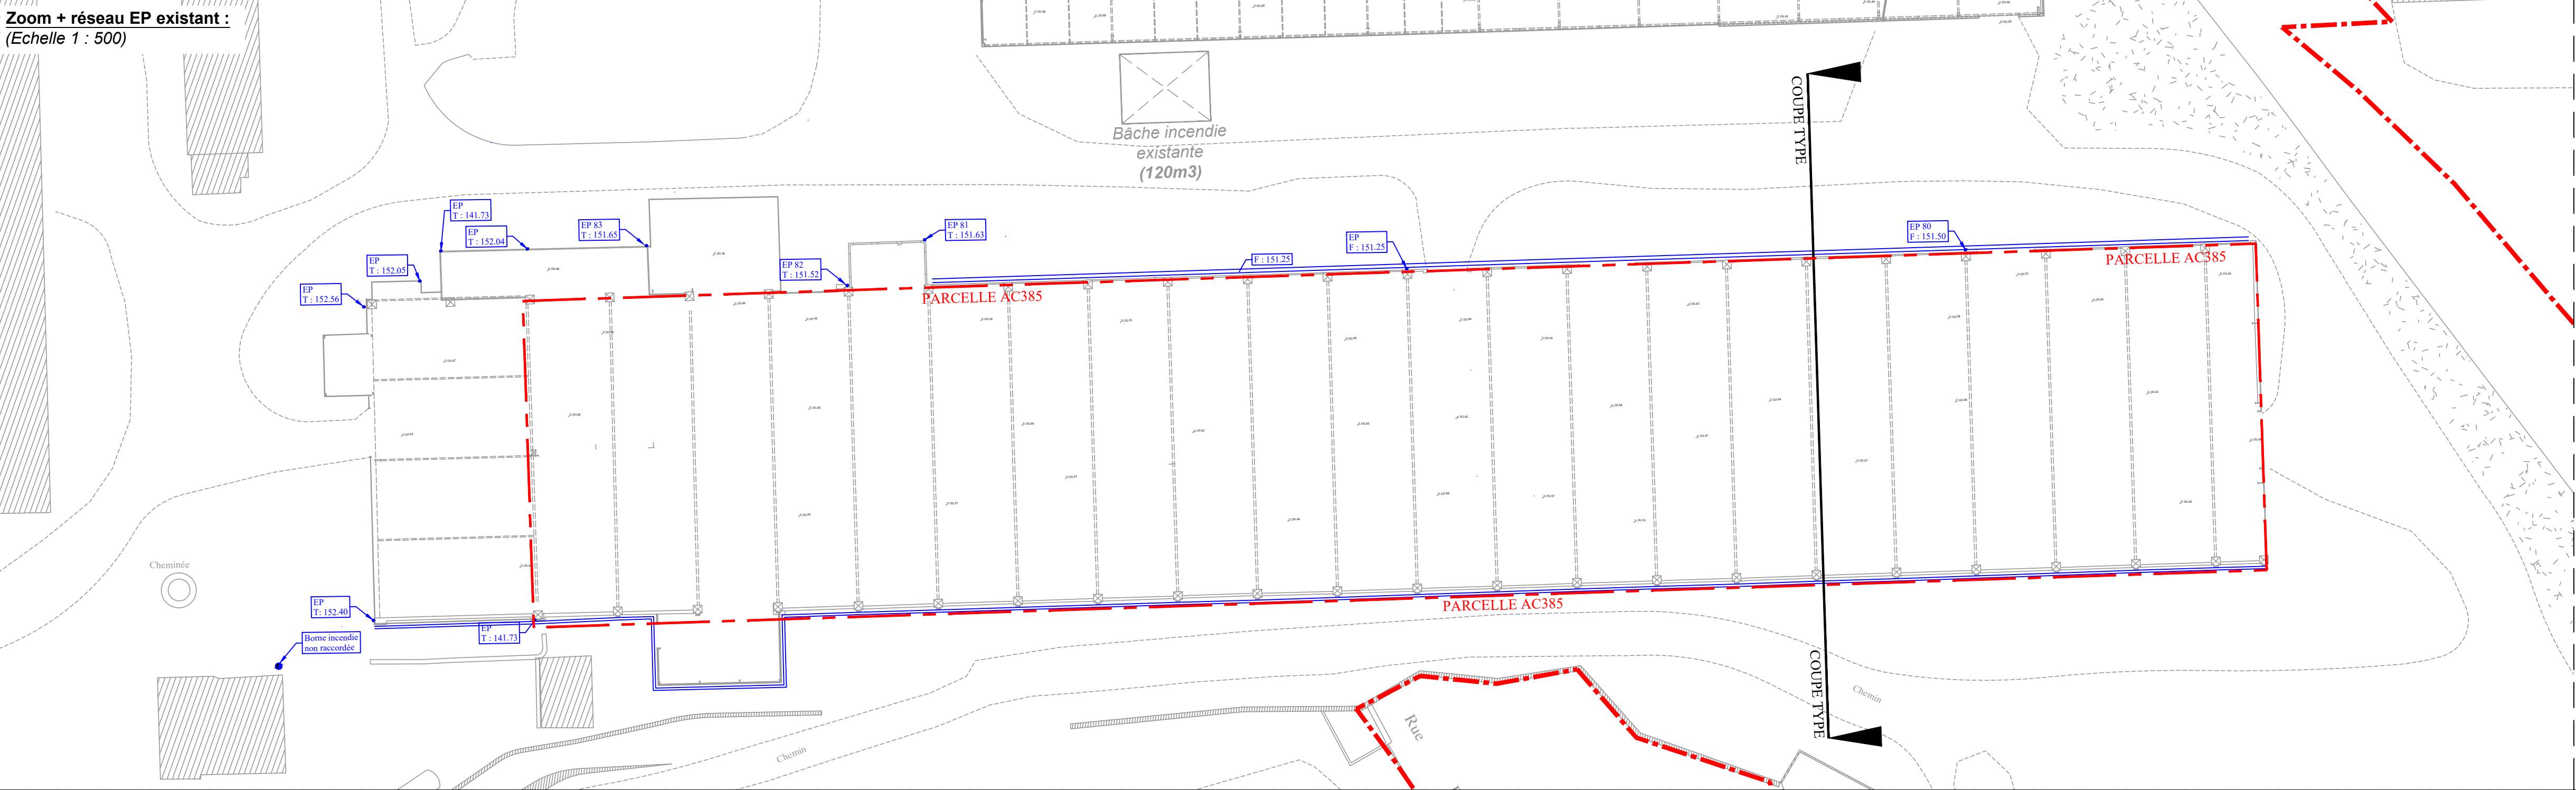

Plan de masse général + photogrammétrie :
(Sans échelle)

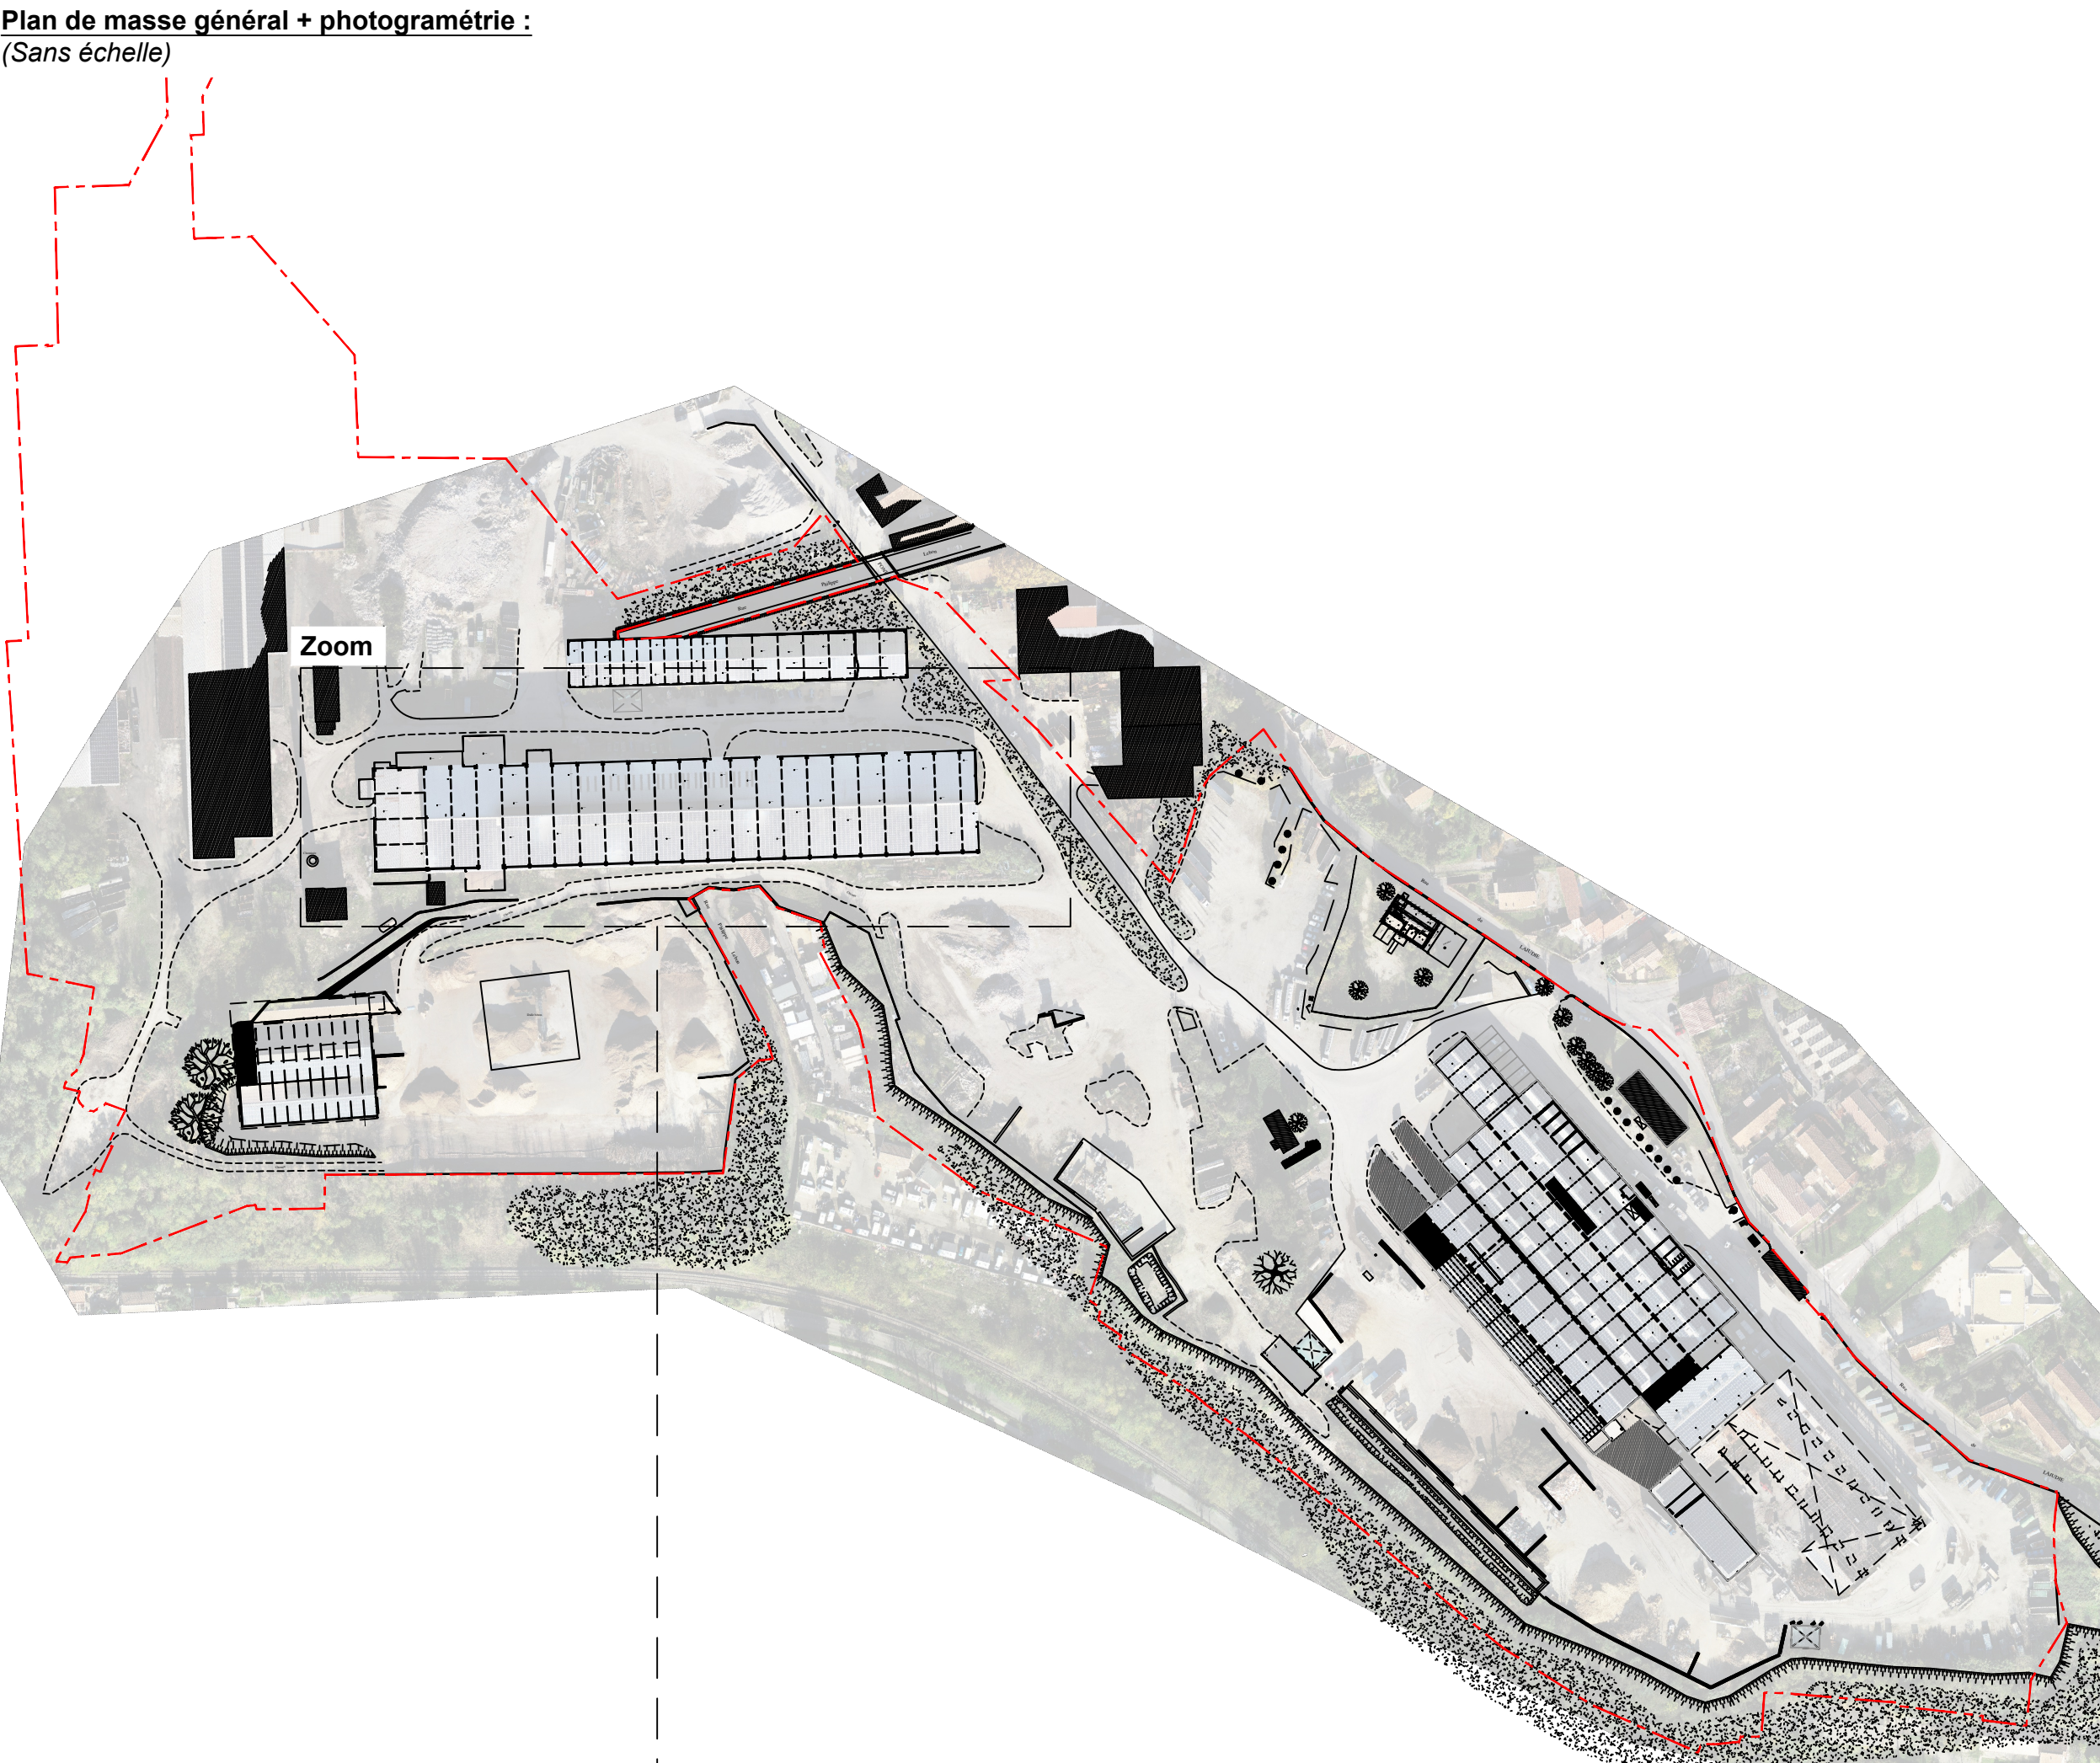

Plan des abords (plan cadastral) :
(Sans échelle)

