


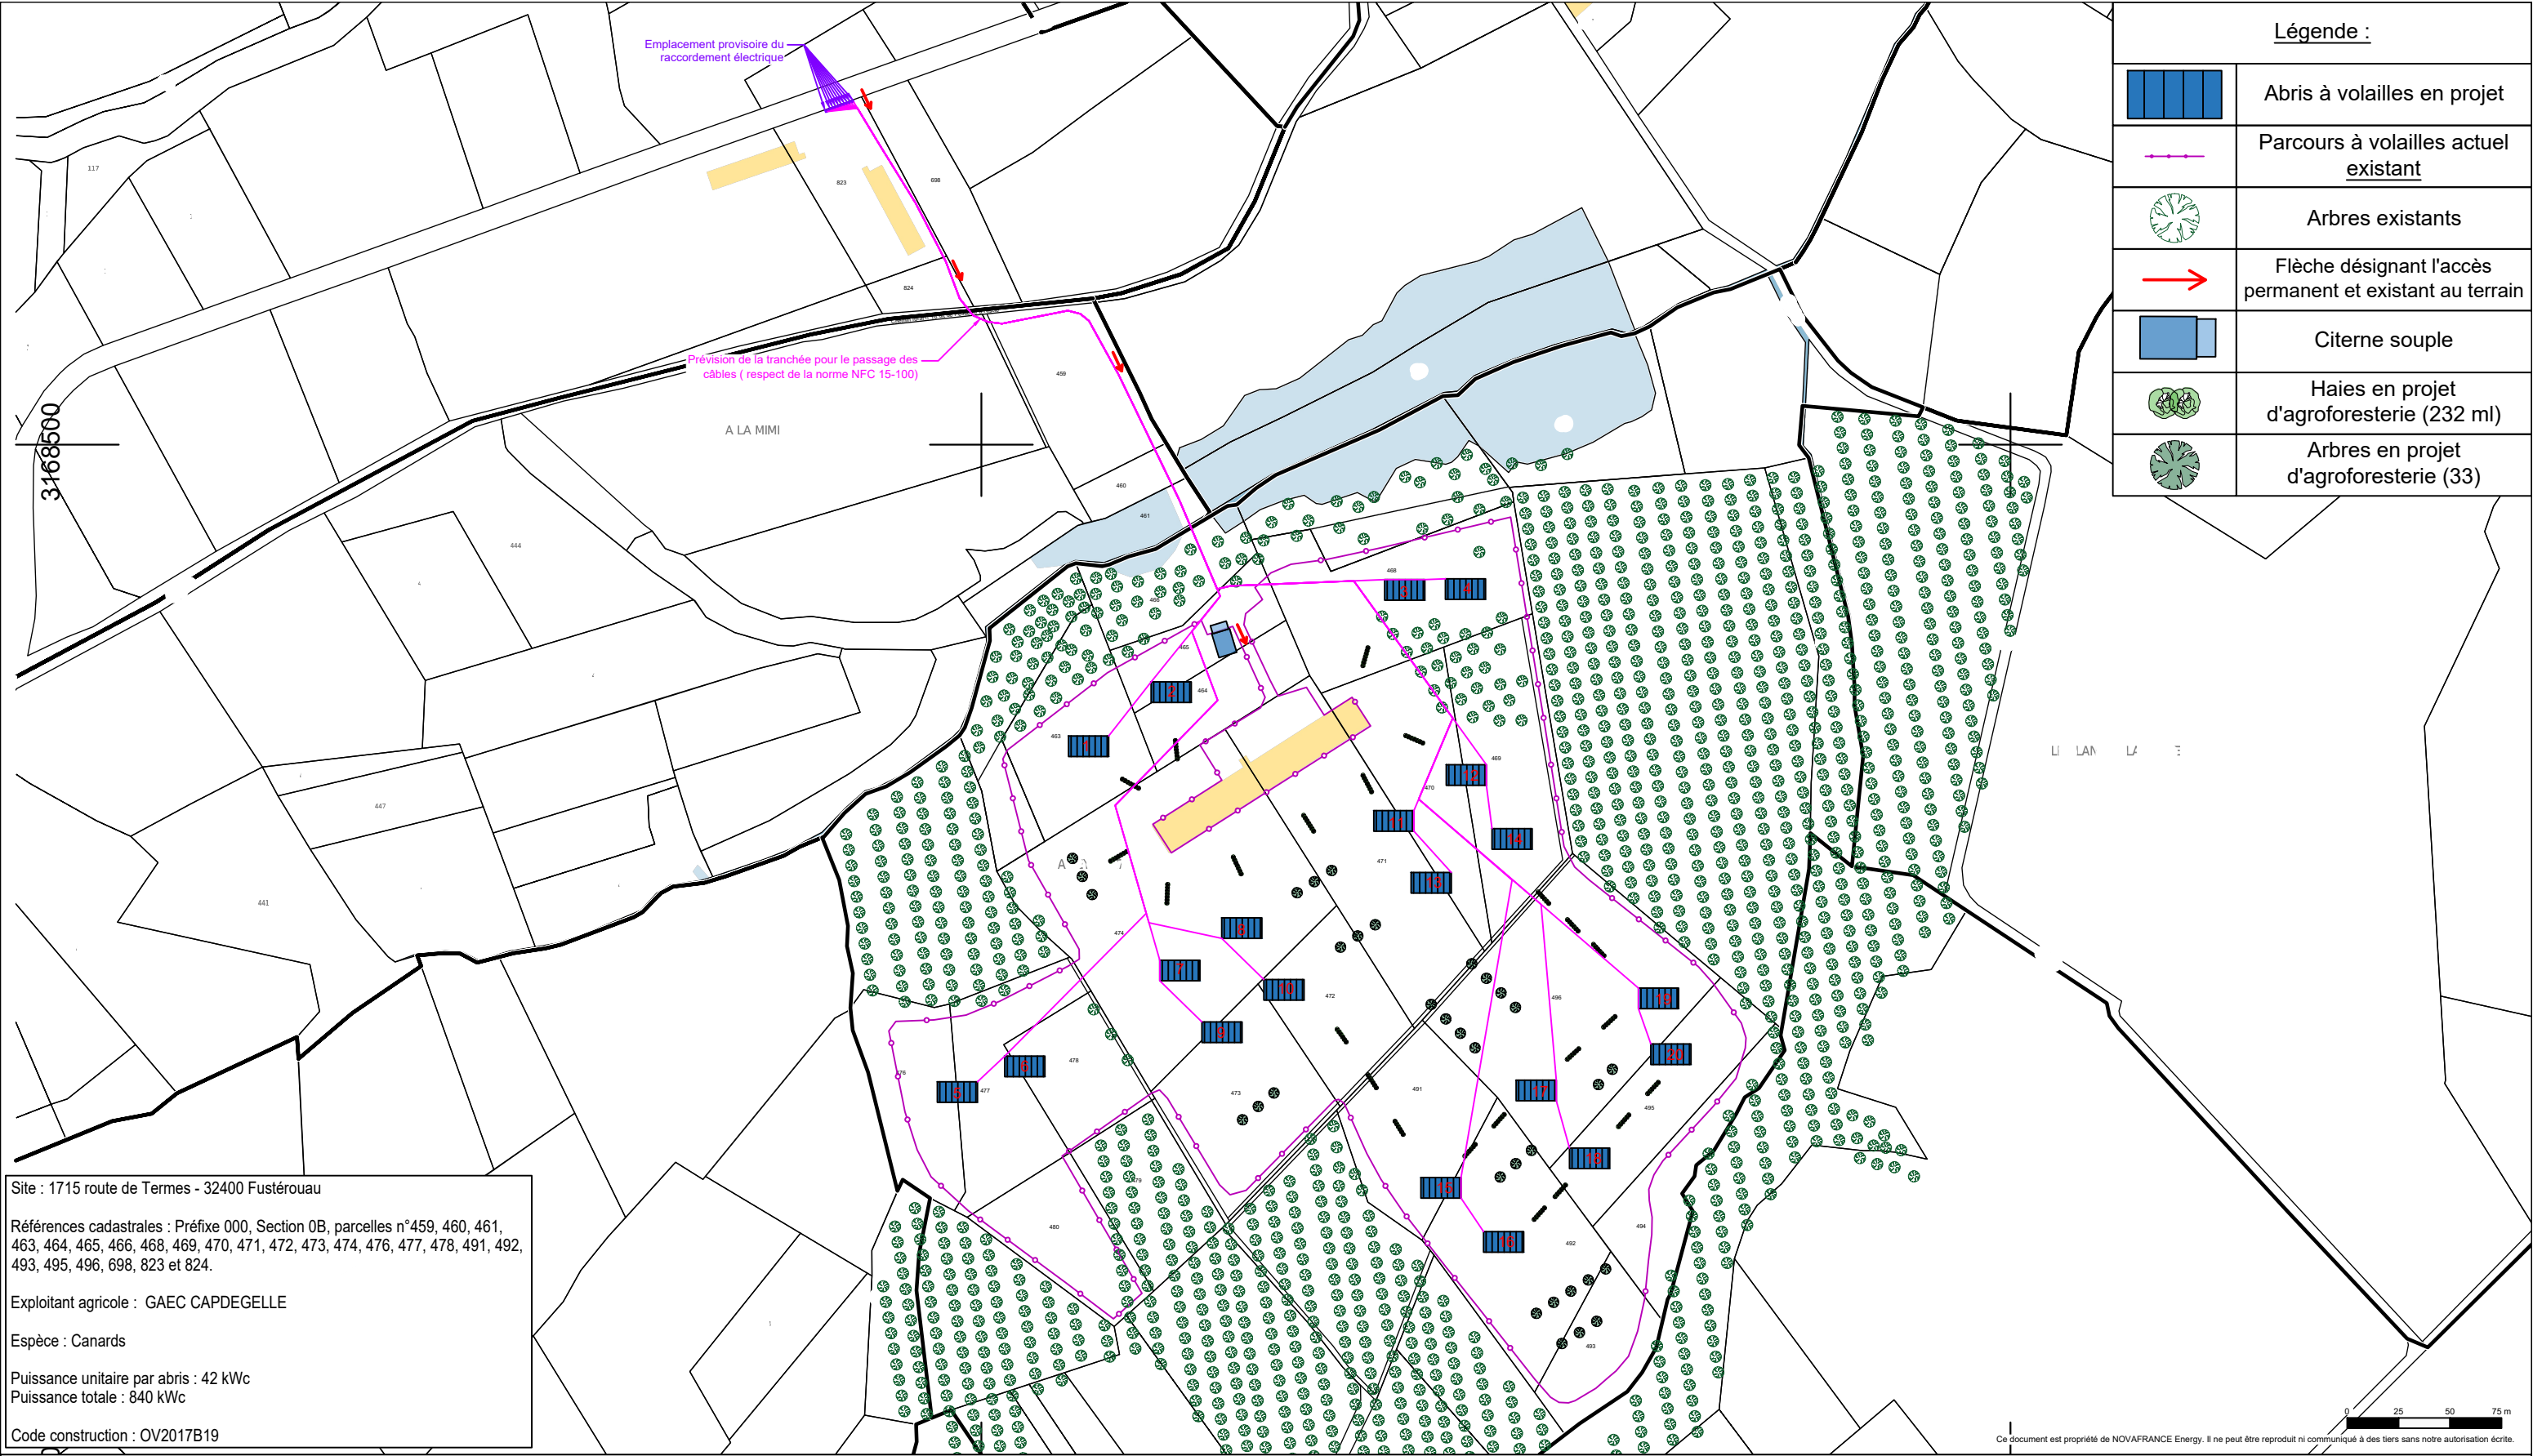

Légende :	
	Abris à volailles en projet
	Parcours à volailles actuel <u>existant</u>
	Arbres existants
	Flèche désignant l'accès permanent et existant au terrain
	Citerne souple
	Haies en projet d'agroforesterie (232 ml)
	Arbres en projet d'agroforesterie (33)

Site : 1715 route de Termes - 32400 Fustérouau

Références cadastrales : Préfixe 000, Section 0B, parcelles n°459, 460, 461, 463, 464, 465, 466, 468, 469, 470, 471, 472, 473, 474, 476, 477, 478, 491, 492, 493, 495, 496, 698, 823 et 824.

Exploitant agricole : GAEC CAPDEGELLE

Espèce : Canards

Puissance unitaire par abris : 42 kWc
Puissance totale : 840 kWc

Code construction : OV2017B19



NOVAFRANCE Energy
Arteparc de Bachasson - Bât C
Rue de la carrière de Bachasson
13590 MEYREUIL
tél : 04.86.91.49.01
contactpc@novafranceenergy.com
www.novafranceenergy.fr

DATE	NOM	PHASE
12/08/2025	P.L	VERSION 1

Construction de 20 abris à volailles avec toiture équipée de modules photovoltaïques

Plan de masse générale

Echelle : 1:3000
Dossier : PUJAU 32RP009A100
Page : 01
Format : A3