


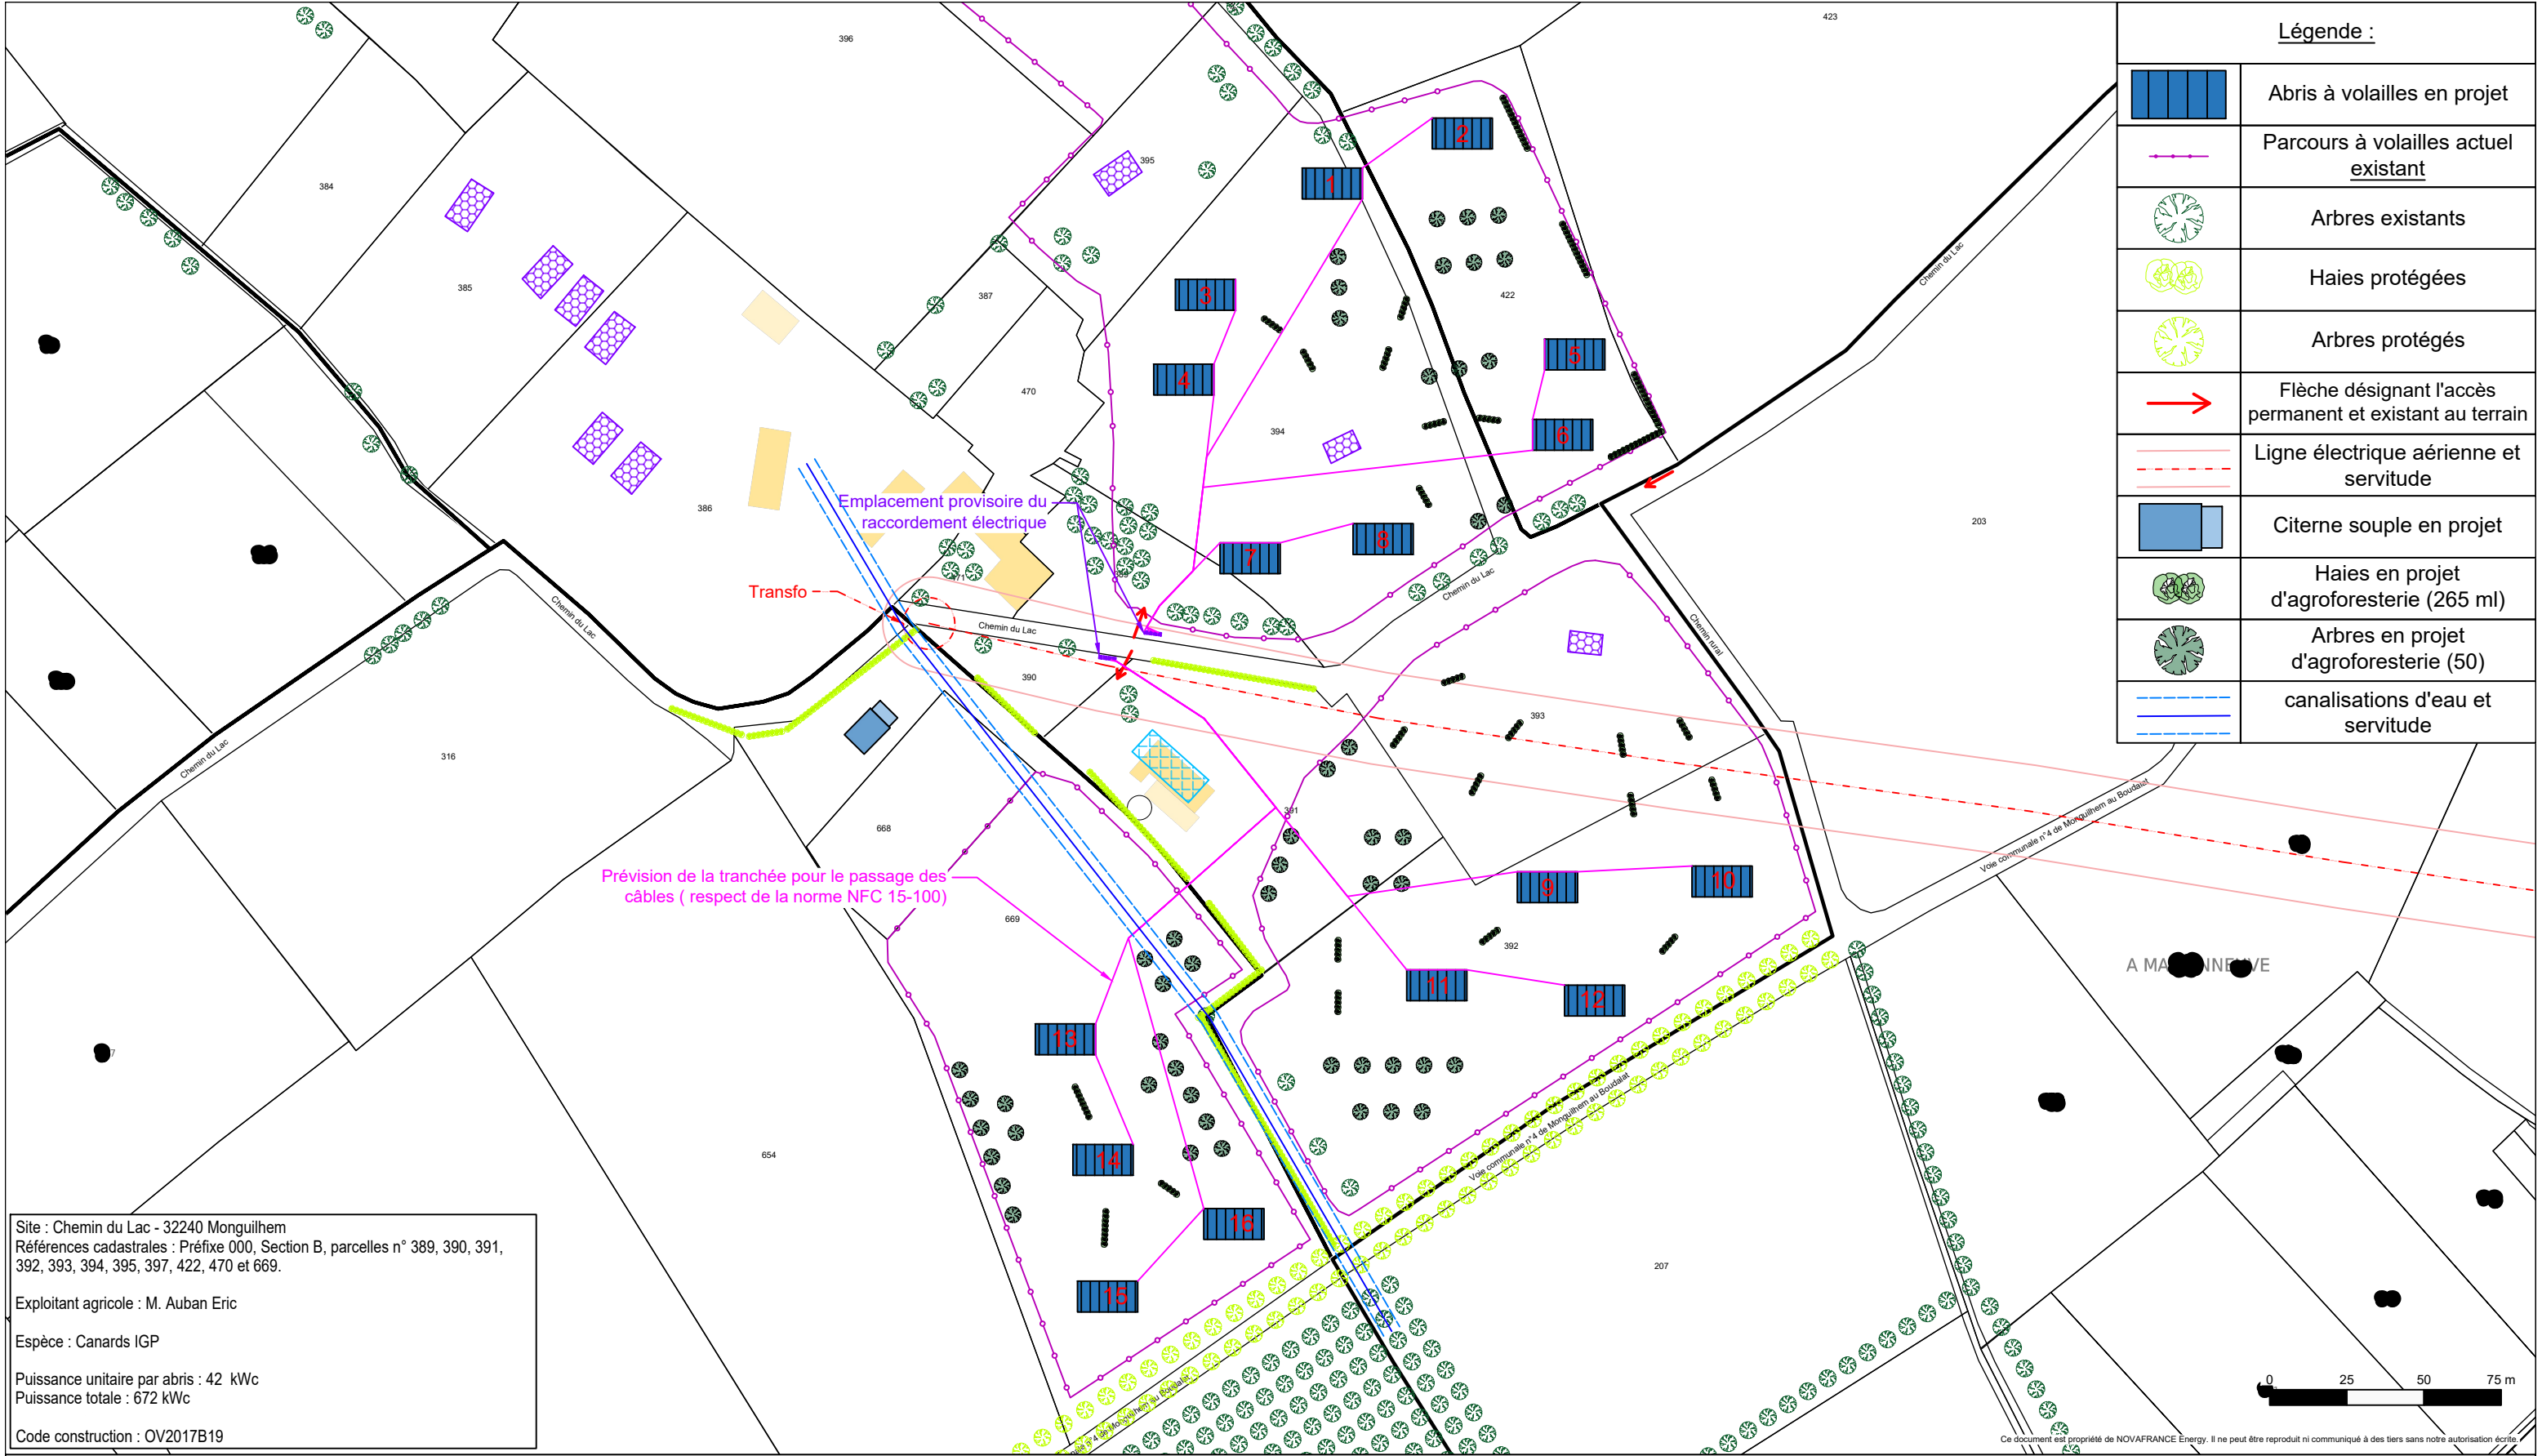

 NOVAFRANCE Energy Arteparc de Bachasson - Bât C Rue de la carrière de Bachasson 13590 MEYREUIL tél : 04.86.91.49.01 contactpc@novafranceenergy.com www.novafranceenergy.fr	DATE	NOM	PHASE	Construction de 16 abris à volailles avec toiture équipée de modules photovoltaïques	Plan de masse	Echelle : 1:2000
	24/10/2025	PL	VERSION 3			Dossier : AUBAN 32RP011A100
						Page : 01
						Format : A3