

Légende

	160 tables - 1V15
	184 tables - 1V30
	Emprise cadastrale du projet
	Zone témoin (0.25ha)
	Base-vie (700m²)
	Zone(s) d'implantation PV (4.87ha)

$$P = 3822.3 \text{ kWc}$$

Légende

	160 tables - 1V15
	184 tables - 1V30
	Emprise cadastrale du projet
	Zone témoin (0.25ha)
	Base-vie (700m²)
	Zone(s) d'implantation PV (4.87ha)

$$P = 3822.3 \text{ kWc}$$

Informations projet :

Inclinaison : +/-85°
Pitch : 4.5m
Inter-rang : 2.7m
Retrait périphérique : 7m
Hauteur d'axe : 5.5m
Point bas : 4.6m
Puissance unitaire panneaux : 465 Wc
GCR : <40%

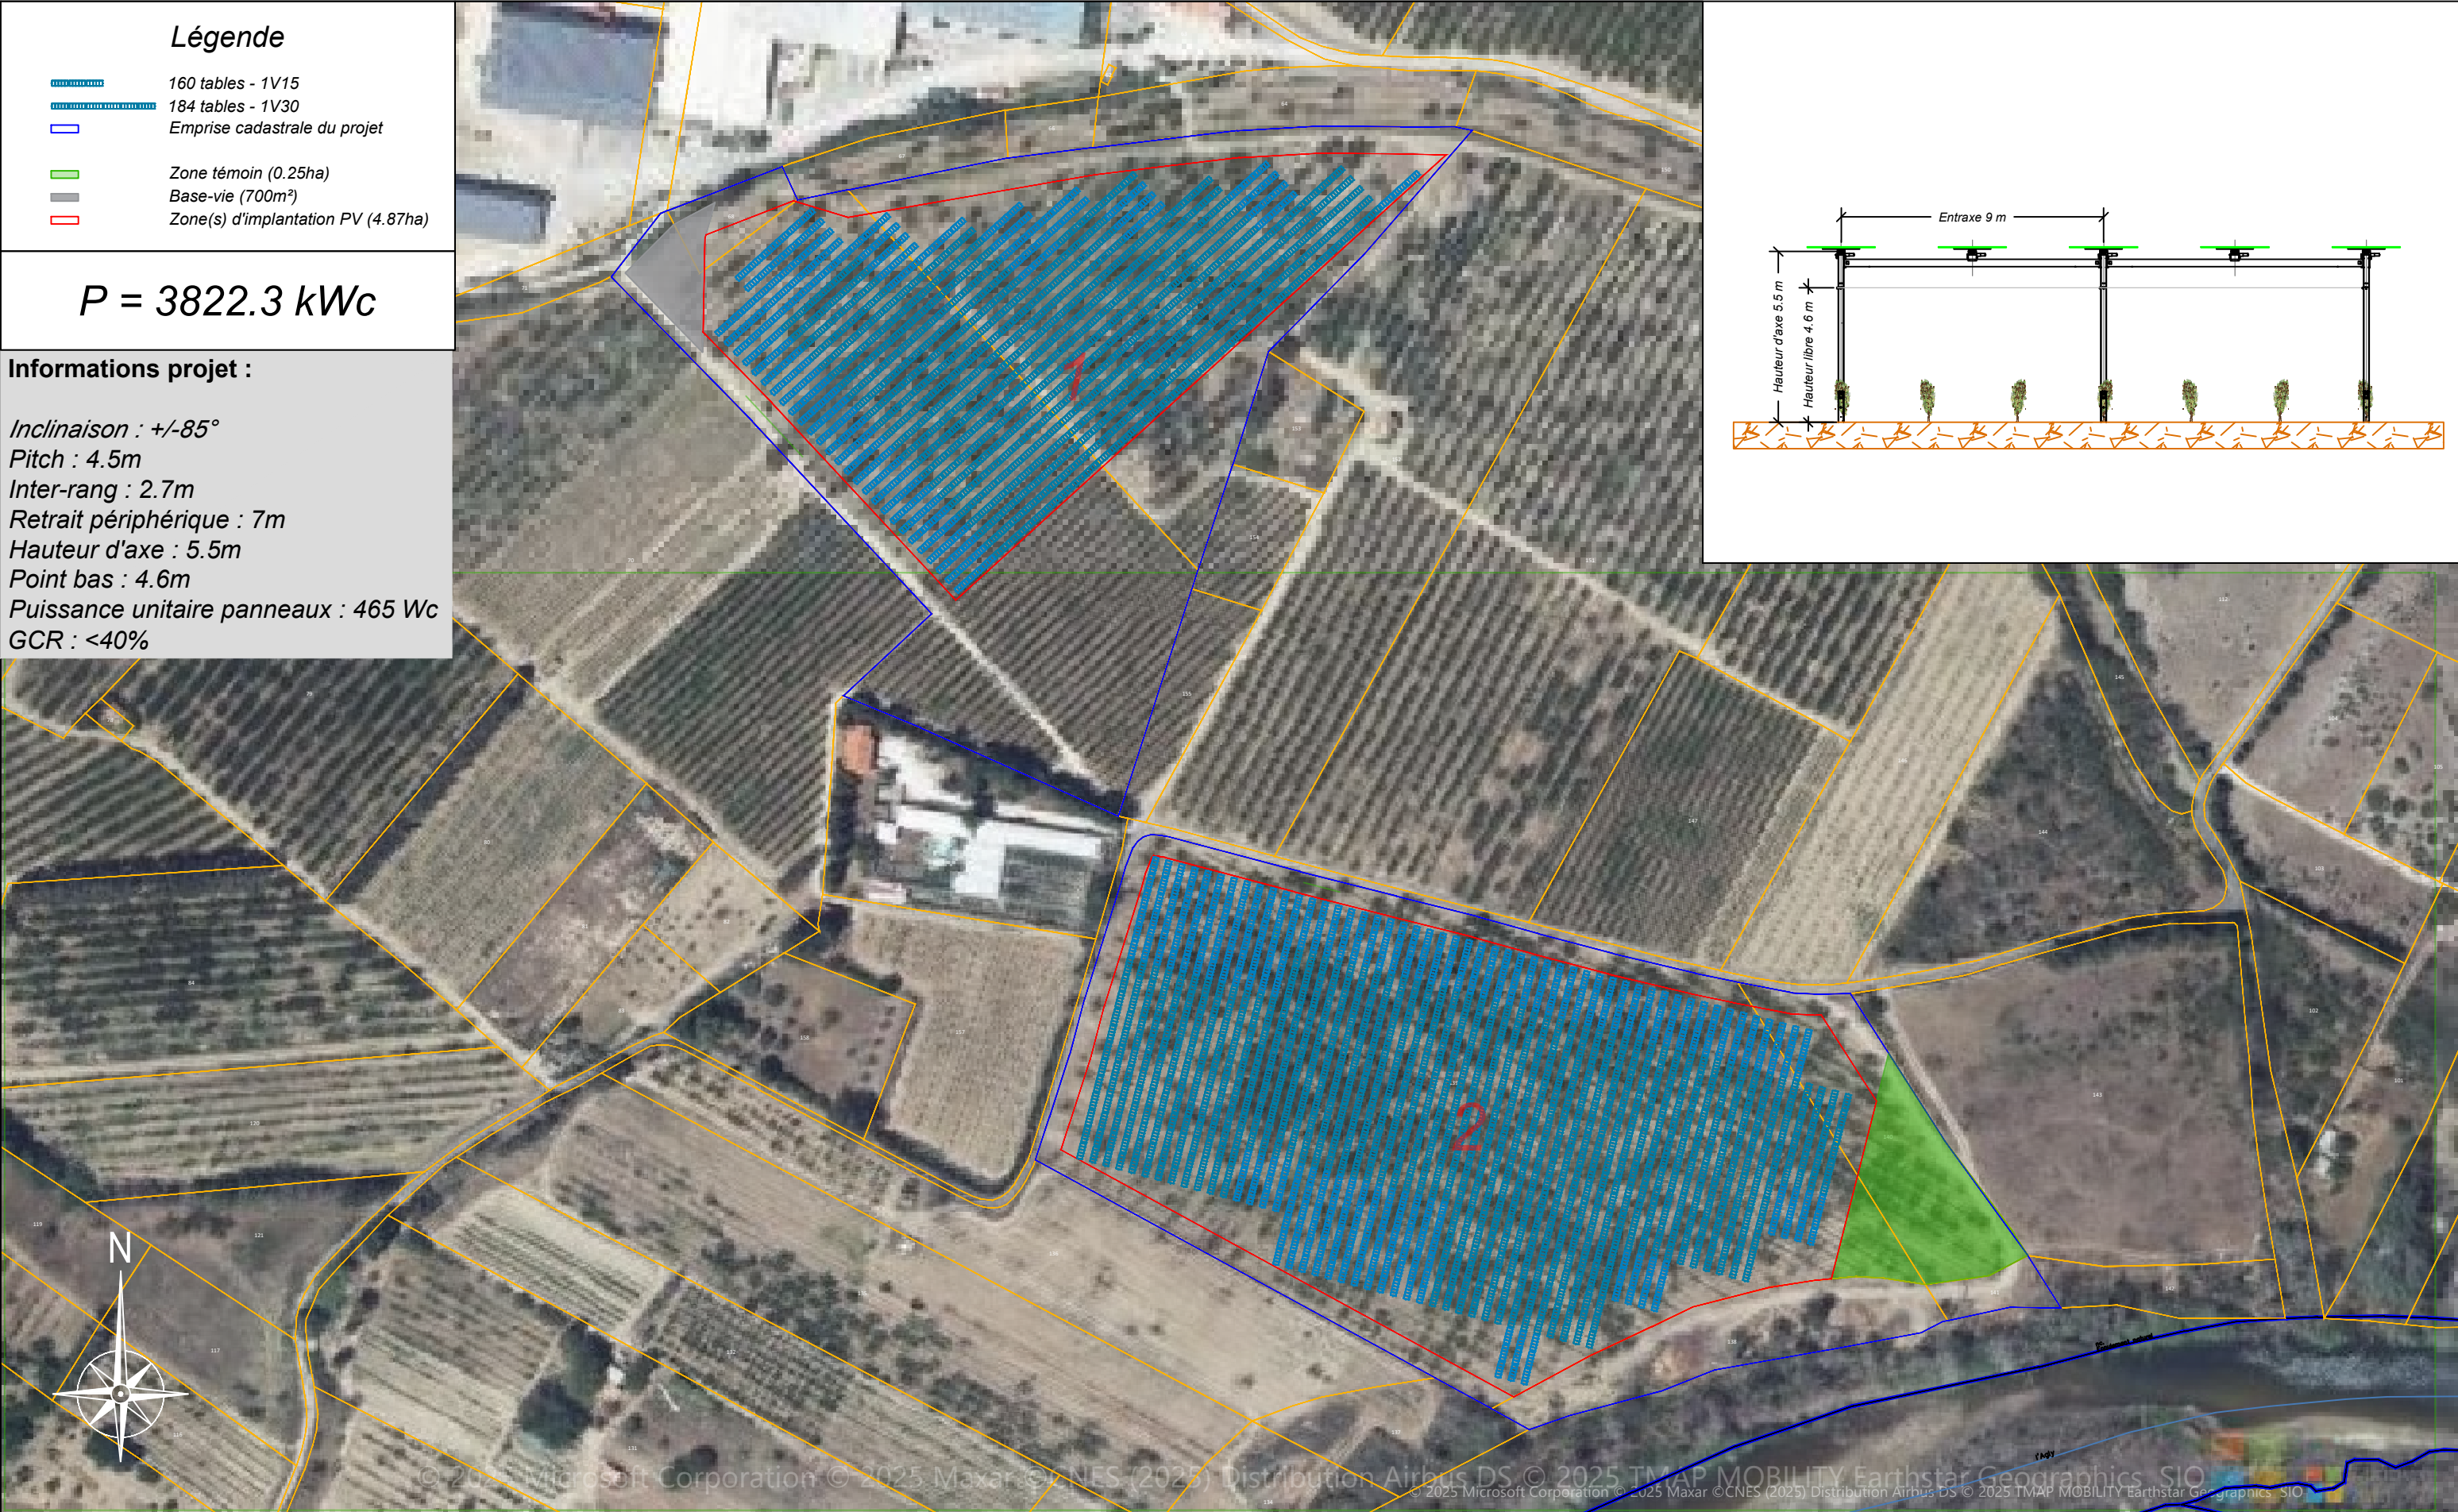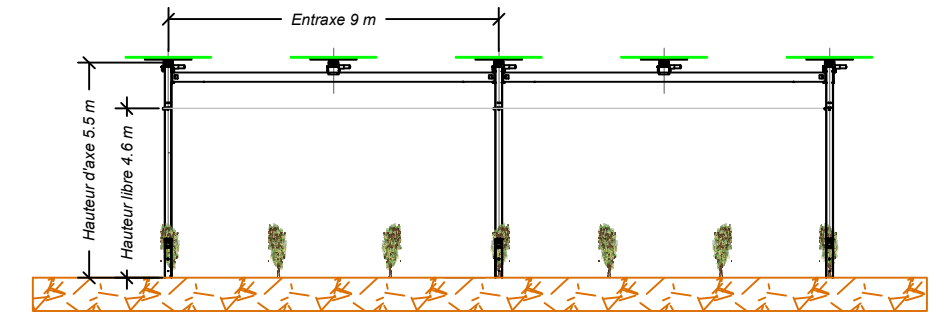

 SOLVÉO ENERGIES					
	D	MAJ orientation	J.DL	M.GUICHARD	24/10/2025
	C	MAJ PDC + 465Wc	T.TRIMBOUR	T.PECH DLC	18/07/2025
	B	MAJ orientation	T.TRIMBOUR	T.PECH DLC	18/11/2024
	A	Création	T.TRIMBOUR	T.PECH DLC	15/11/2024
	Ind.	Désignation / Modification	Dessinateur	Validation	Date

RAISIN DE TABLE
AGRIPV - CULTIVEO
42.777999, 2.858421

PLAN DE MASSE
Echelle : 1/2000

<i>Folio</i> 1
<i>Version</i> <i>PFA</i>

<i>Folio</i> 1
<i>Version</i> <i>PFA</i>