


LEGENDE

-  Panneaux photovoltaïques
-  Poste de transformation / point de livraison
-  Bâche incendie de 30 m³
-  Voirie enherbée carrossable
-  Portail d'entrée
-  Clôture fixe
-  Limites cadastrales
-  Cadastre
-  Route existante
-  Bâtiments existants
-  Boisements existants
-  Haie existante
-  Haie à planter
-  Zones humides effectives
-  Zone de protection aux abords des monuments historiques
-  Ligne Haute Tension
-  Poteau ligne HTA

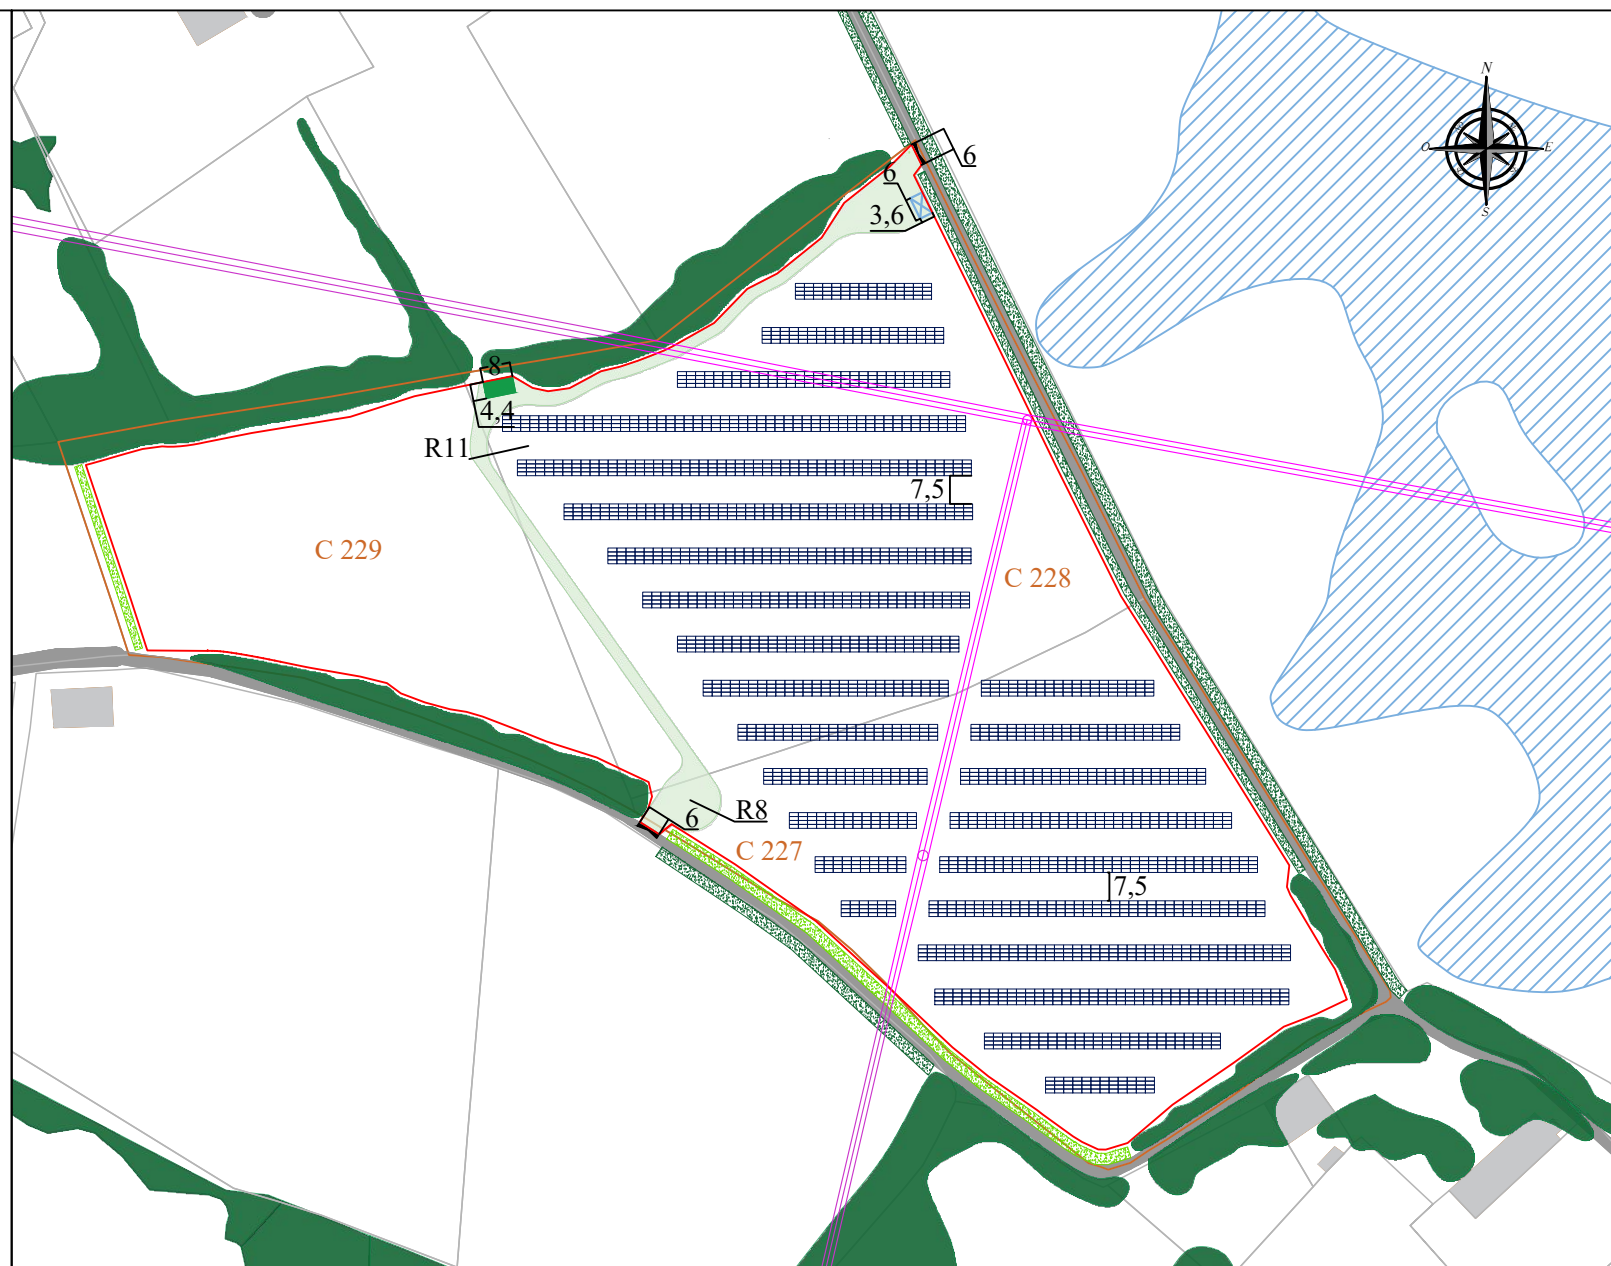

ÉCHELLE : 1/2000

PLAN DE MASSE CHAMP ENTIER

MOA et MOE

ORION ENERGIES,
12 boulevard Victor Hugo
92110 Clichy
contact@orionenergies.com
Tel: 01 40 70 02 05

DATE

21/10/2025