


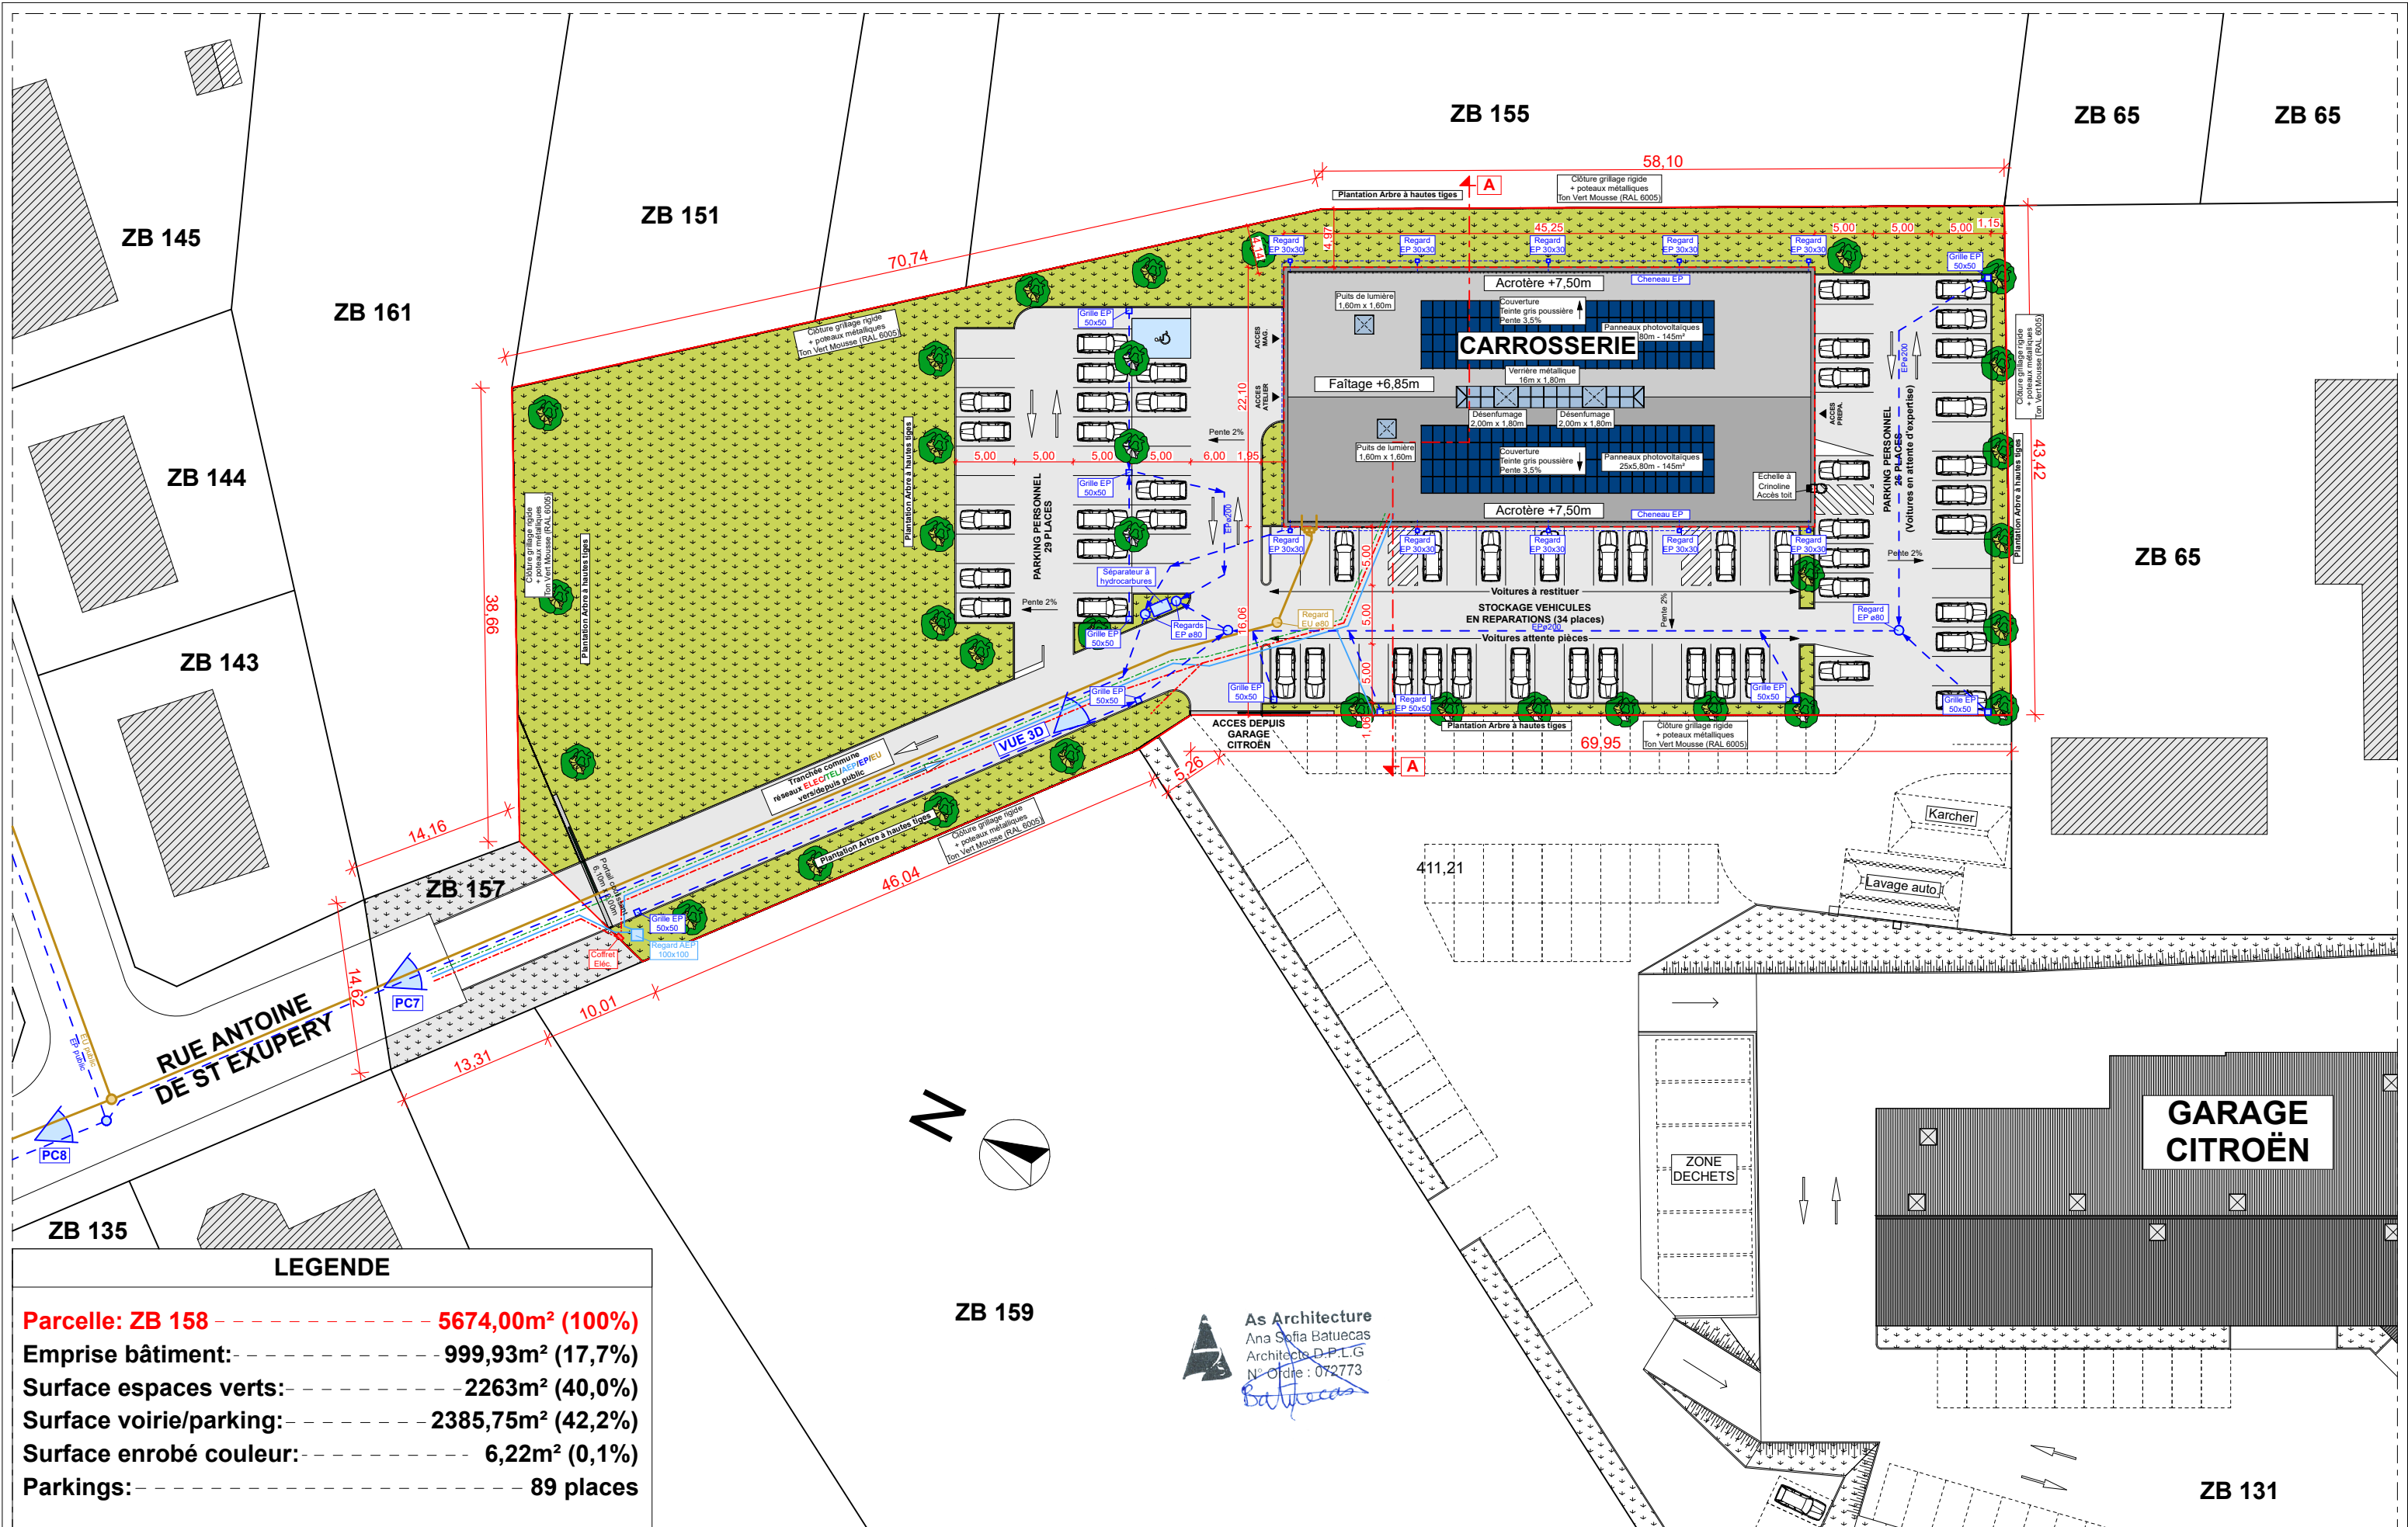

Projet: CONSTRUCTION D'UNE CARROSSERIE Rue Antoine de Saint Exupery 23000 - GUERET		Maître d'ouvrage: SCI ENZO Frédéric FIAUD 4 Boulevard André Maurois 75016 - PARIS		Dossier: PERMIS DE CONSTRUIRE		N° Plan: PC 2b	Plan: Plan de masse projet	Format: A3	Date: 18/09/2025 Echelle: 1/500	Architecte DPLG: AS architecture - Mme Batuecas 8 Bis venelle des Mûriers 45000 ORLÉANS	
--	--	---	--	---	--	------------------------------	--	----------------------	--	---	--

