

LEGENDE

-  Panneaux photovoltaïques
-  Local électrique : 6,2*2,68*3,63m (poste de livraison et transformateur)
-  Bâche incendie de 60 m³ : 8,08*7,40*1,5 m
-  Voirie existante
-  Voirie interne
-  Bâtiments existants
-  Place de stationnement (8 * 4 m)
-  Forêt fermée à mélange de feuillus évitée par la centrale
-  Haie à planter
-  Arbre à supprimer
-  Arbre existant à conserver
-  Arbre à replanter en compensation
-  Portail d'entrée
-  Clôture
-  Limites cadastrales du terrain
-  Cadastre



ÉCHELLE : 1/3500


PLAN DE MASSE CHAMP ENTIER

MOA et MOE
ORION ENERGIES,
12 boulevard Victor Hugo
92110 Clichy
contact@orionenergies.com
Tel: 01 40 70 02 05

DATE
04/11/2025

LEGENDE

-  Panneaux photovoltaïques
-  Local électrique : 6,2*2,68*3,63m
(poste de livraison et transformateur)
-  Bâche incendie de 60 m³ :
8,08*7,40*1,5 m
-  Voirie existante
-  Voirie interne
-  Bâtiments existants
-  Place de stationnement (8 * 4 m)
-  Forêt fermée à mélange de feuillus
évitée par la centrale
-  Haie à planter
-  Arbre à supprimer
-  Arbre existant à conserver
-  Arbre à replanter en compensation
-  Portail d'entrée
-  Clôture
-  Limites cadastrales du terrain
-  Cadastre

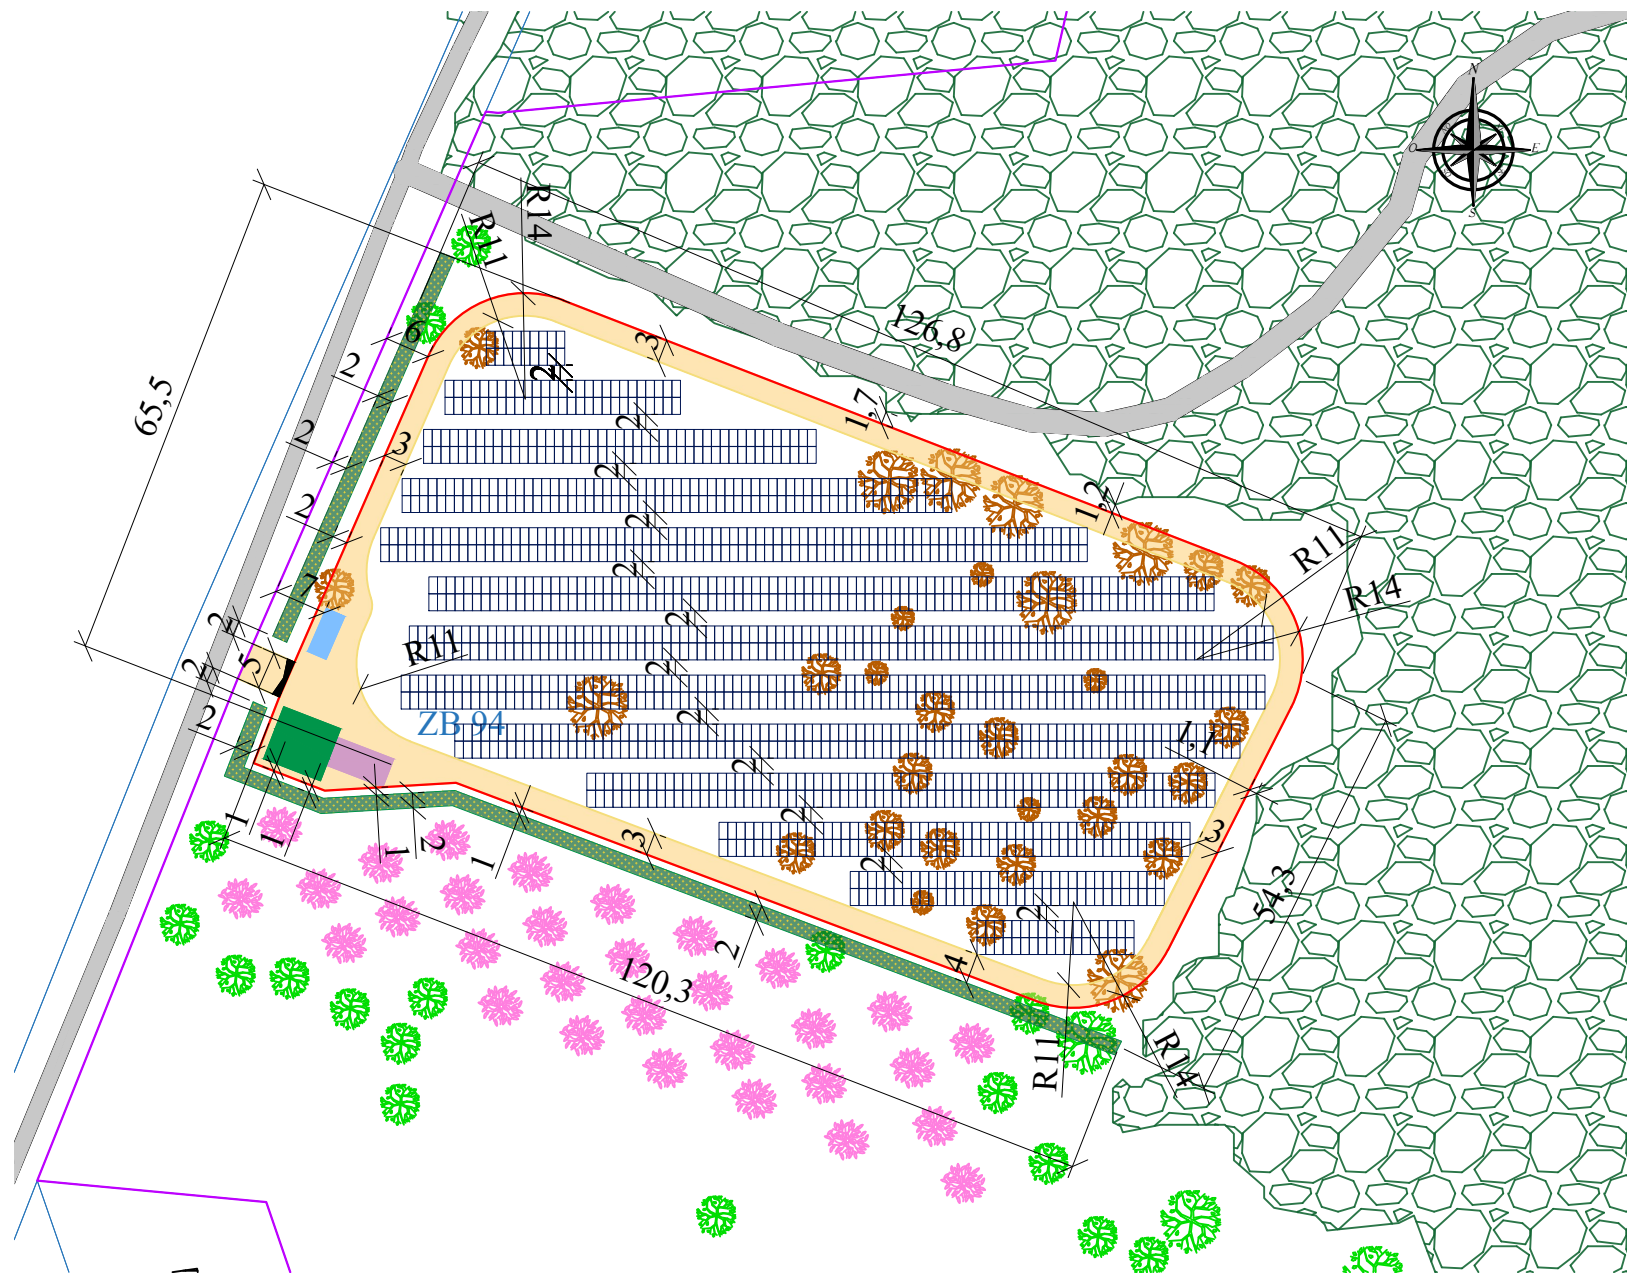

ÉCHELLE : 1/1000

PLAN DE MASSE CHAMP ENTIER

MOA et MOE


ORION ENERGIES,
12 boulevard Victor Hugo
92110 Clichy
contact@orionenergies.com
Tel: 01 40 70 02 05

DATE

04/11/2025

LEGENDE

-  Panneaux photovoltaïques
-  Local électrique : 6,2*2,68*3,63m
(poste de livraison et transformateur)
-  Bâche incendie de 60 m³ :
8,08*7,40*1,5 m
-  Voirie existante
-  Voirie interne
-  Bâtiments existants
-  Place de stationnement (8 * 4 m)
-  Forêt fermée à mélange de feuillus
évitée par la centrale
-  Haie à planter
-  Arbre à supprimer
-  Arbre existant à conserver
-  Arbre à replanter en compensation
-  Portail d'entrée
-  Clôture
-  Limites cadastrales du terrain
-  Cadastre

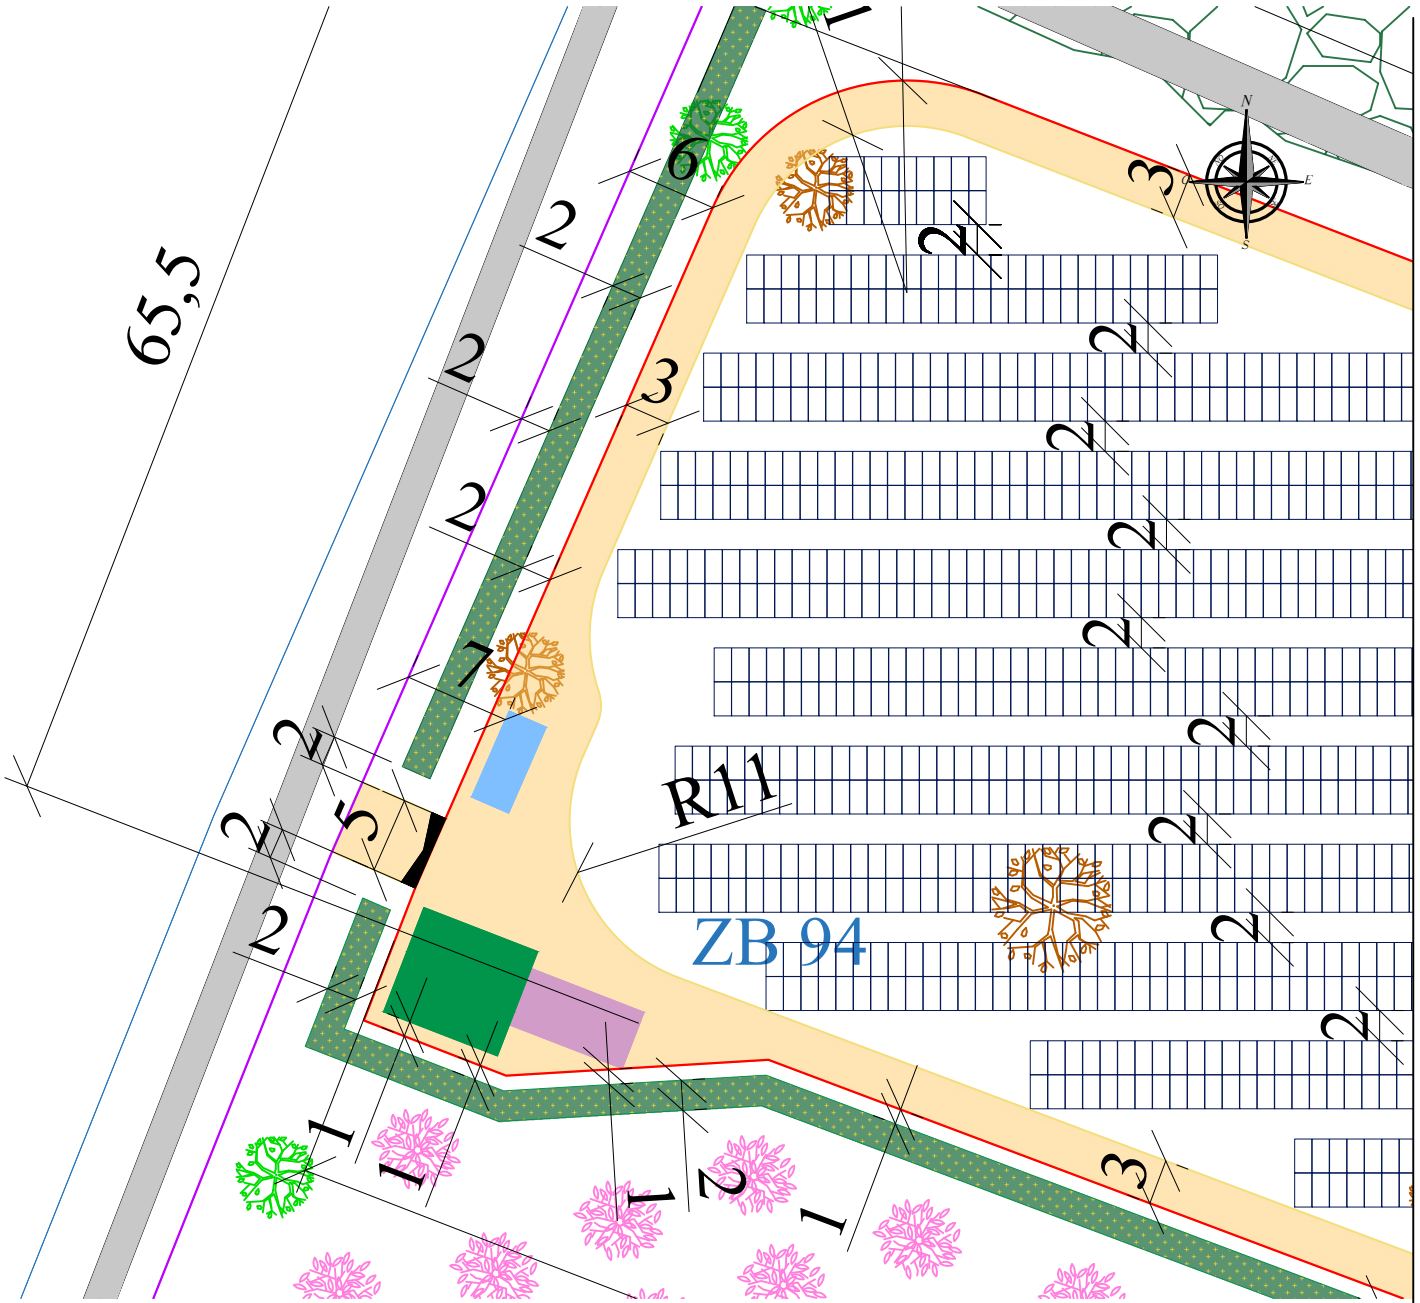

ÉCHELLE : 1/500


PLAN DE MASSE CHAMP PARTIEL

MOA et MOE
ORION ENERGIES,
12 boulevard Victor Hugo
92110 Clichy
contact@orionenergies.com
Tel: 01 40 70 02 05

DATE
04/11/2025

LEGENDE

-  Panneaux photovoltaïques
-  Local électrique : 6,2*2,68*3,63m (poste de livraison et transformateur)
-  Bâche incendie de 60 m³ : 8,08*7,40*1,5 m
-  Voirie existante
-  Voirie interne
-  Bâtiments existants
-  Place de stationnement (8 * 4 m)
-  Forêt fermée à mélange de feuillus évitée par la centrale
-  Haie à planter
-  Arbre à supprimer
-  Arbre existant à conserver
-  Arbre à replanter en compensation
-  Portail d'entrée
-  Clôture
-  Limites cadastrales du terrain
-  Cadastre

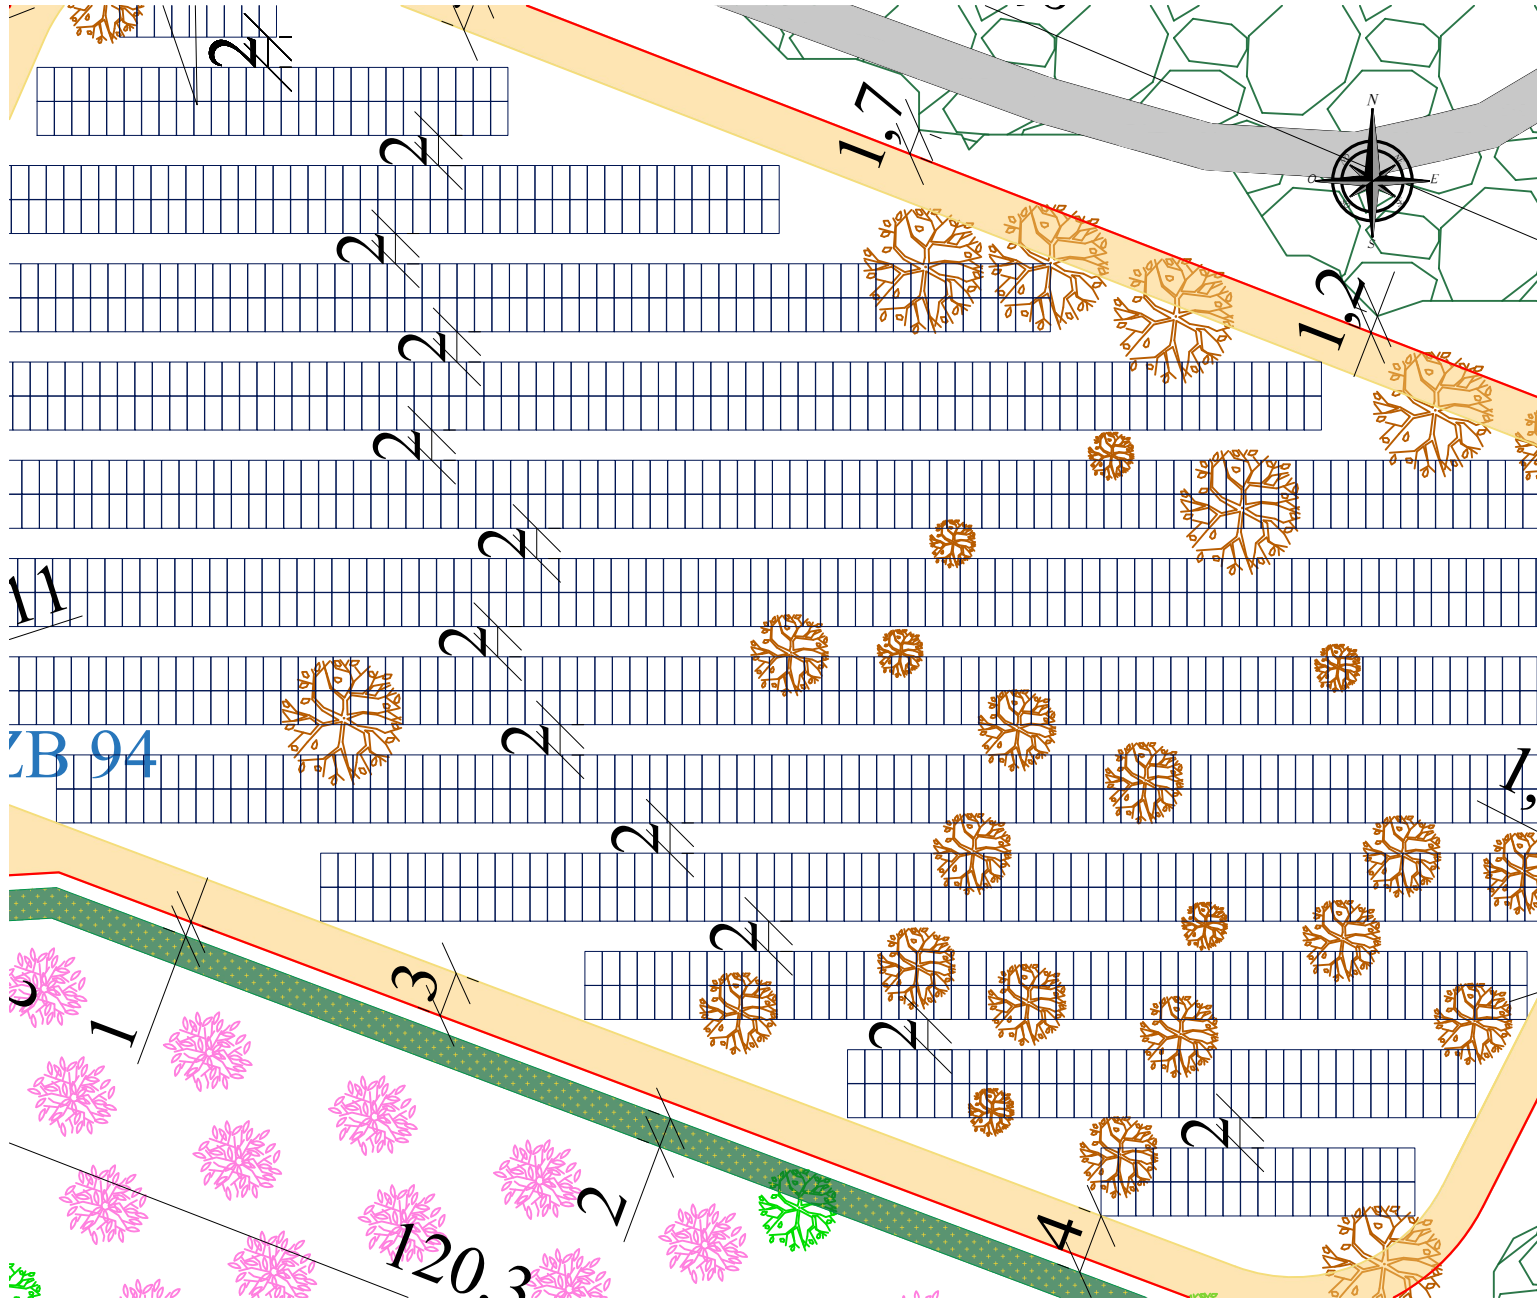

ÉCHELLE : 1/500


PLAN DE MASSE CHAMP PARTIEL

MOA et MOE
ORION ENERGIES,
12 boulevard Victor Hugo
92110 Clichy
contact@orionenergies.com
Tel: 01 40 70 02 05

DATE
04/11/2025

LEGENDE

-  Panneaux photovoltaïques
-  Local électrique : 6,2*2,68*3,63m (poste de livraison et transformateur)
-  Bâche incendie de 60 m³ : 8,08*7,40*1,5 m
-  Voirie existante
-  Voirie interne
-  Bâtiments existants
-  Place de stationnement (8 * 4 m)
-  Forêt fermée à mélange de feuillus évitée par la centrale
-  Haie à planter
-  Arbre à supprimer
-  Arbre existant à conserver
-  Arbre à replanter en compensation
-  Portail d'entrée
-  Clôture
-  Limites cadastrales du terrain
-  Cadastre

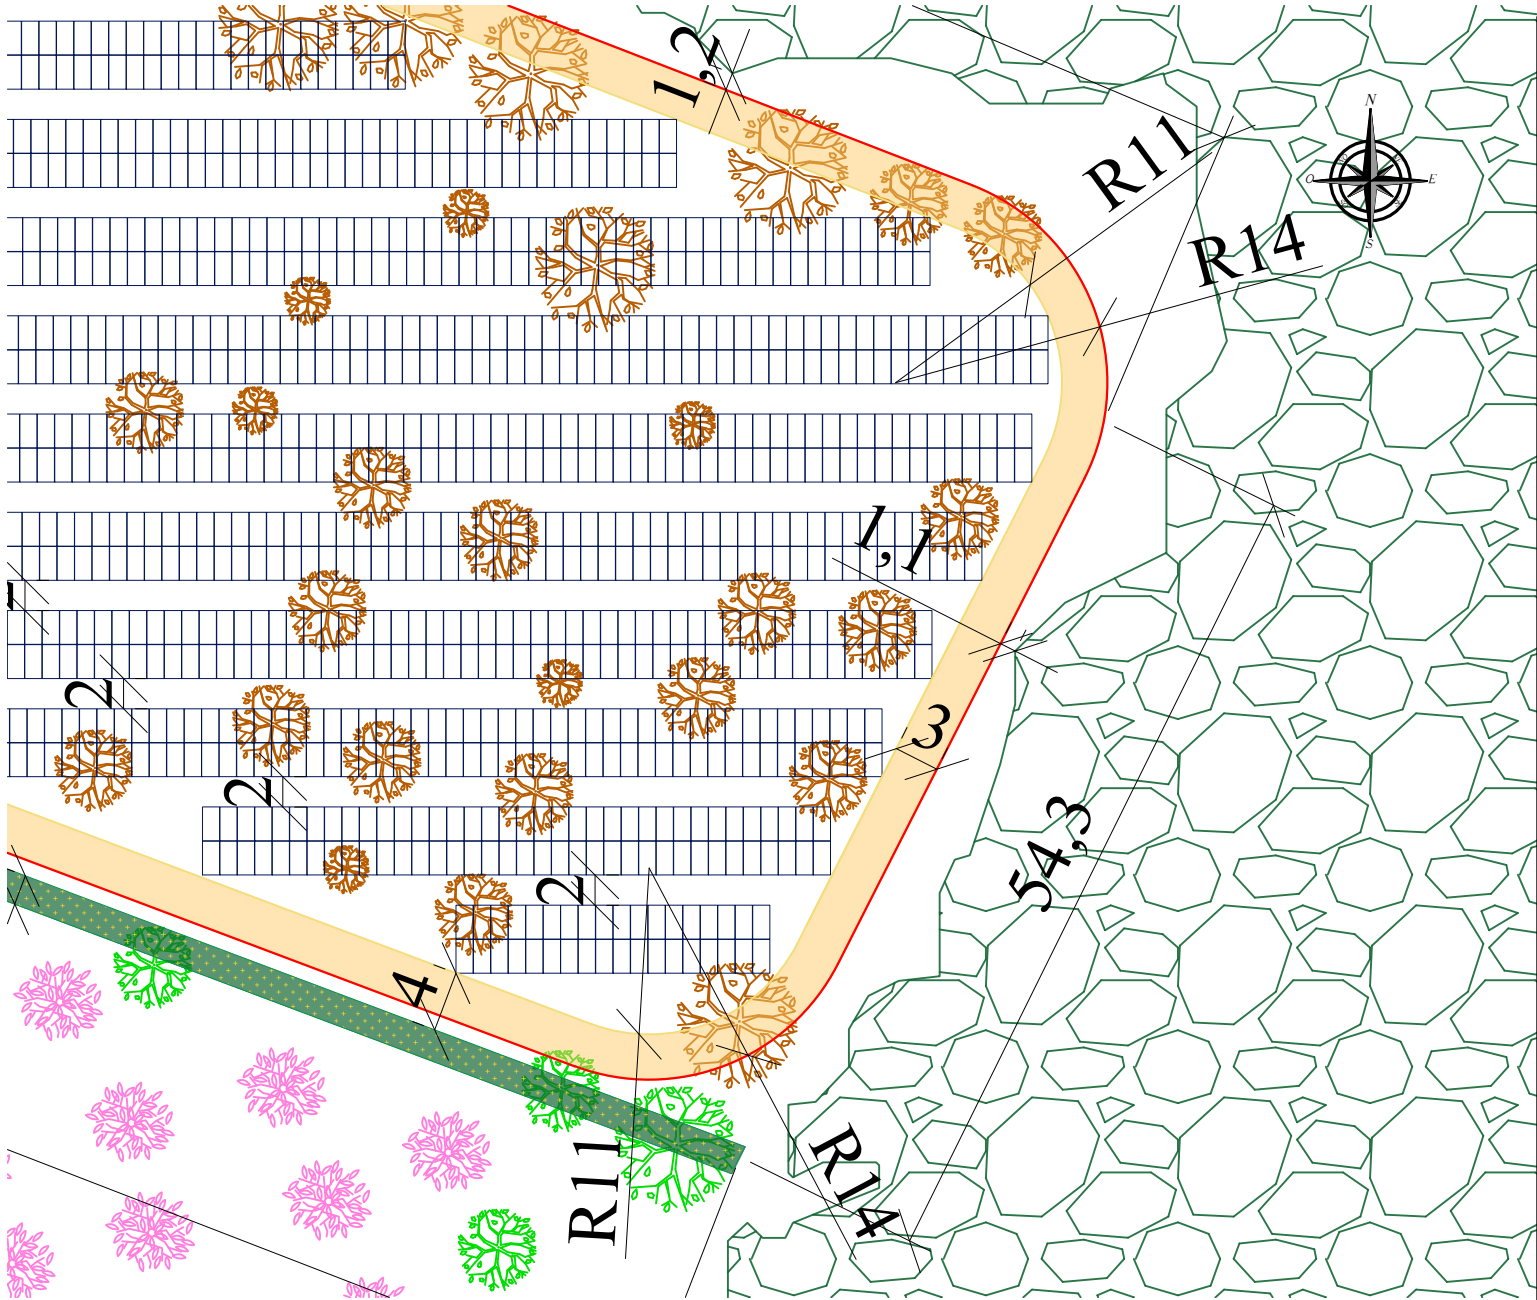

ÉCHELLE : 1/500


PLAN DE MASSE CHAMP PARTIEL

MOA et MOE
ORION ENERGIES,
12 boulevard Victor Hugo
92110 Clichy
contact@orionenergies.com
Tel: 01 40 70 02 05

DATE
04/11/2025

LEGENDE

-  Panneaux photovoltaïques
-  Local électrique : 6,2*2,68*3,63m
(poste de livraison et transformateur)
-  Bâche incendie de 60 m³ :
8,08*7,40*1,5 m
-  Voirie existante
-  Voirie interne
-  Bâtiments existants
-  Place de stationnement (8 * 4 m)
-  Forêt fermée à mélange de feuillus évitée par la centrale
-  Haie à planter
-  Arbre à supprimer
-  Arbre existant à conserver
-  Arbre à replanter en compensation
-  Portail d'entrée
-  Clôture
-  Limites cadastrales du terrain
-  Cadastre

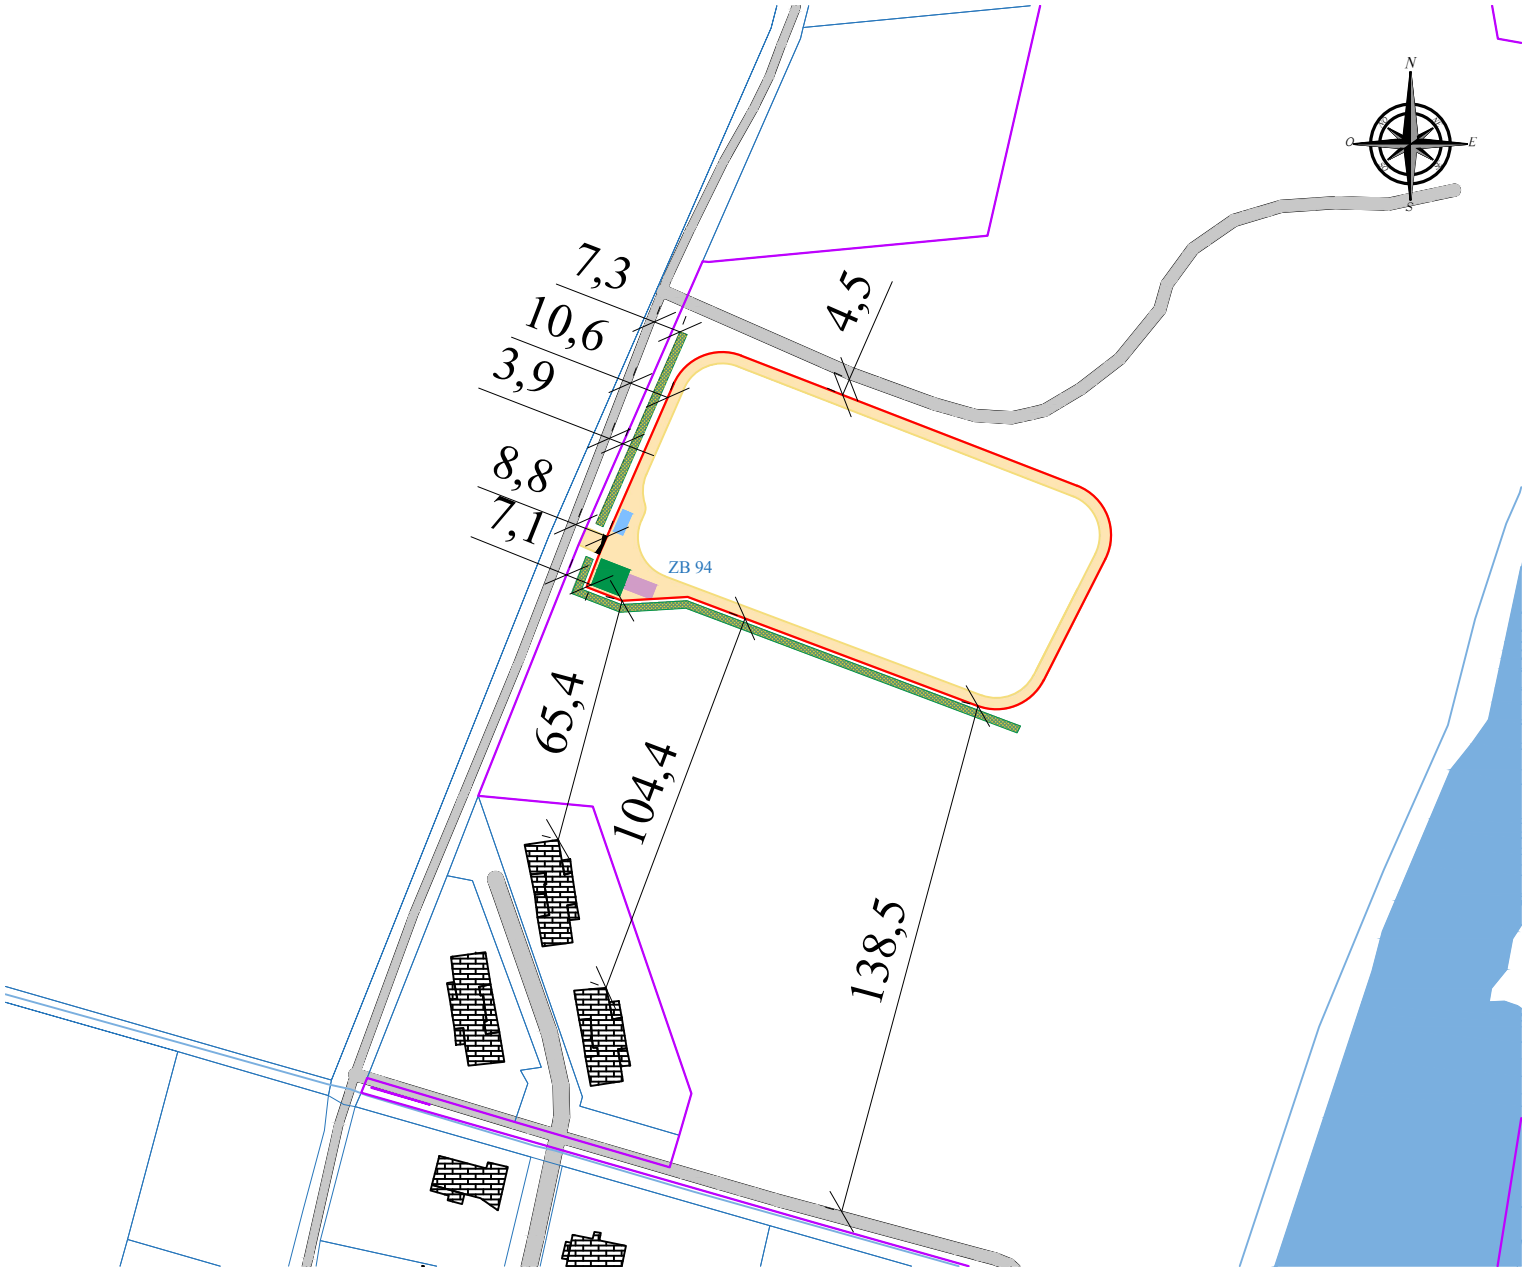

ÉCHELLE : 1/2000

DISTANCES A L'ENVIRONNEMENT

MOA et MOE

ORION ENERGIES,
12 boulevard Victor Hugo
92110 Clichy
contact@orionenergies.com
Tel: 01 40 70 02 05

DATE

04/11/2025