


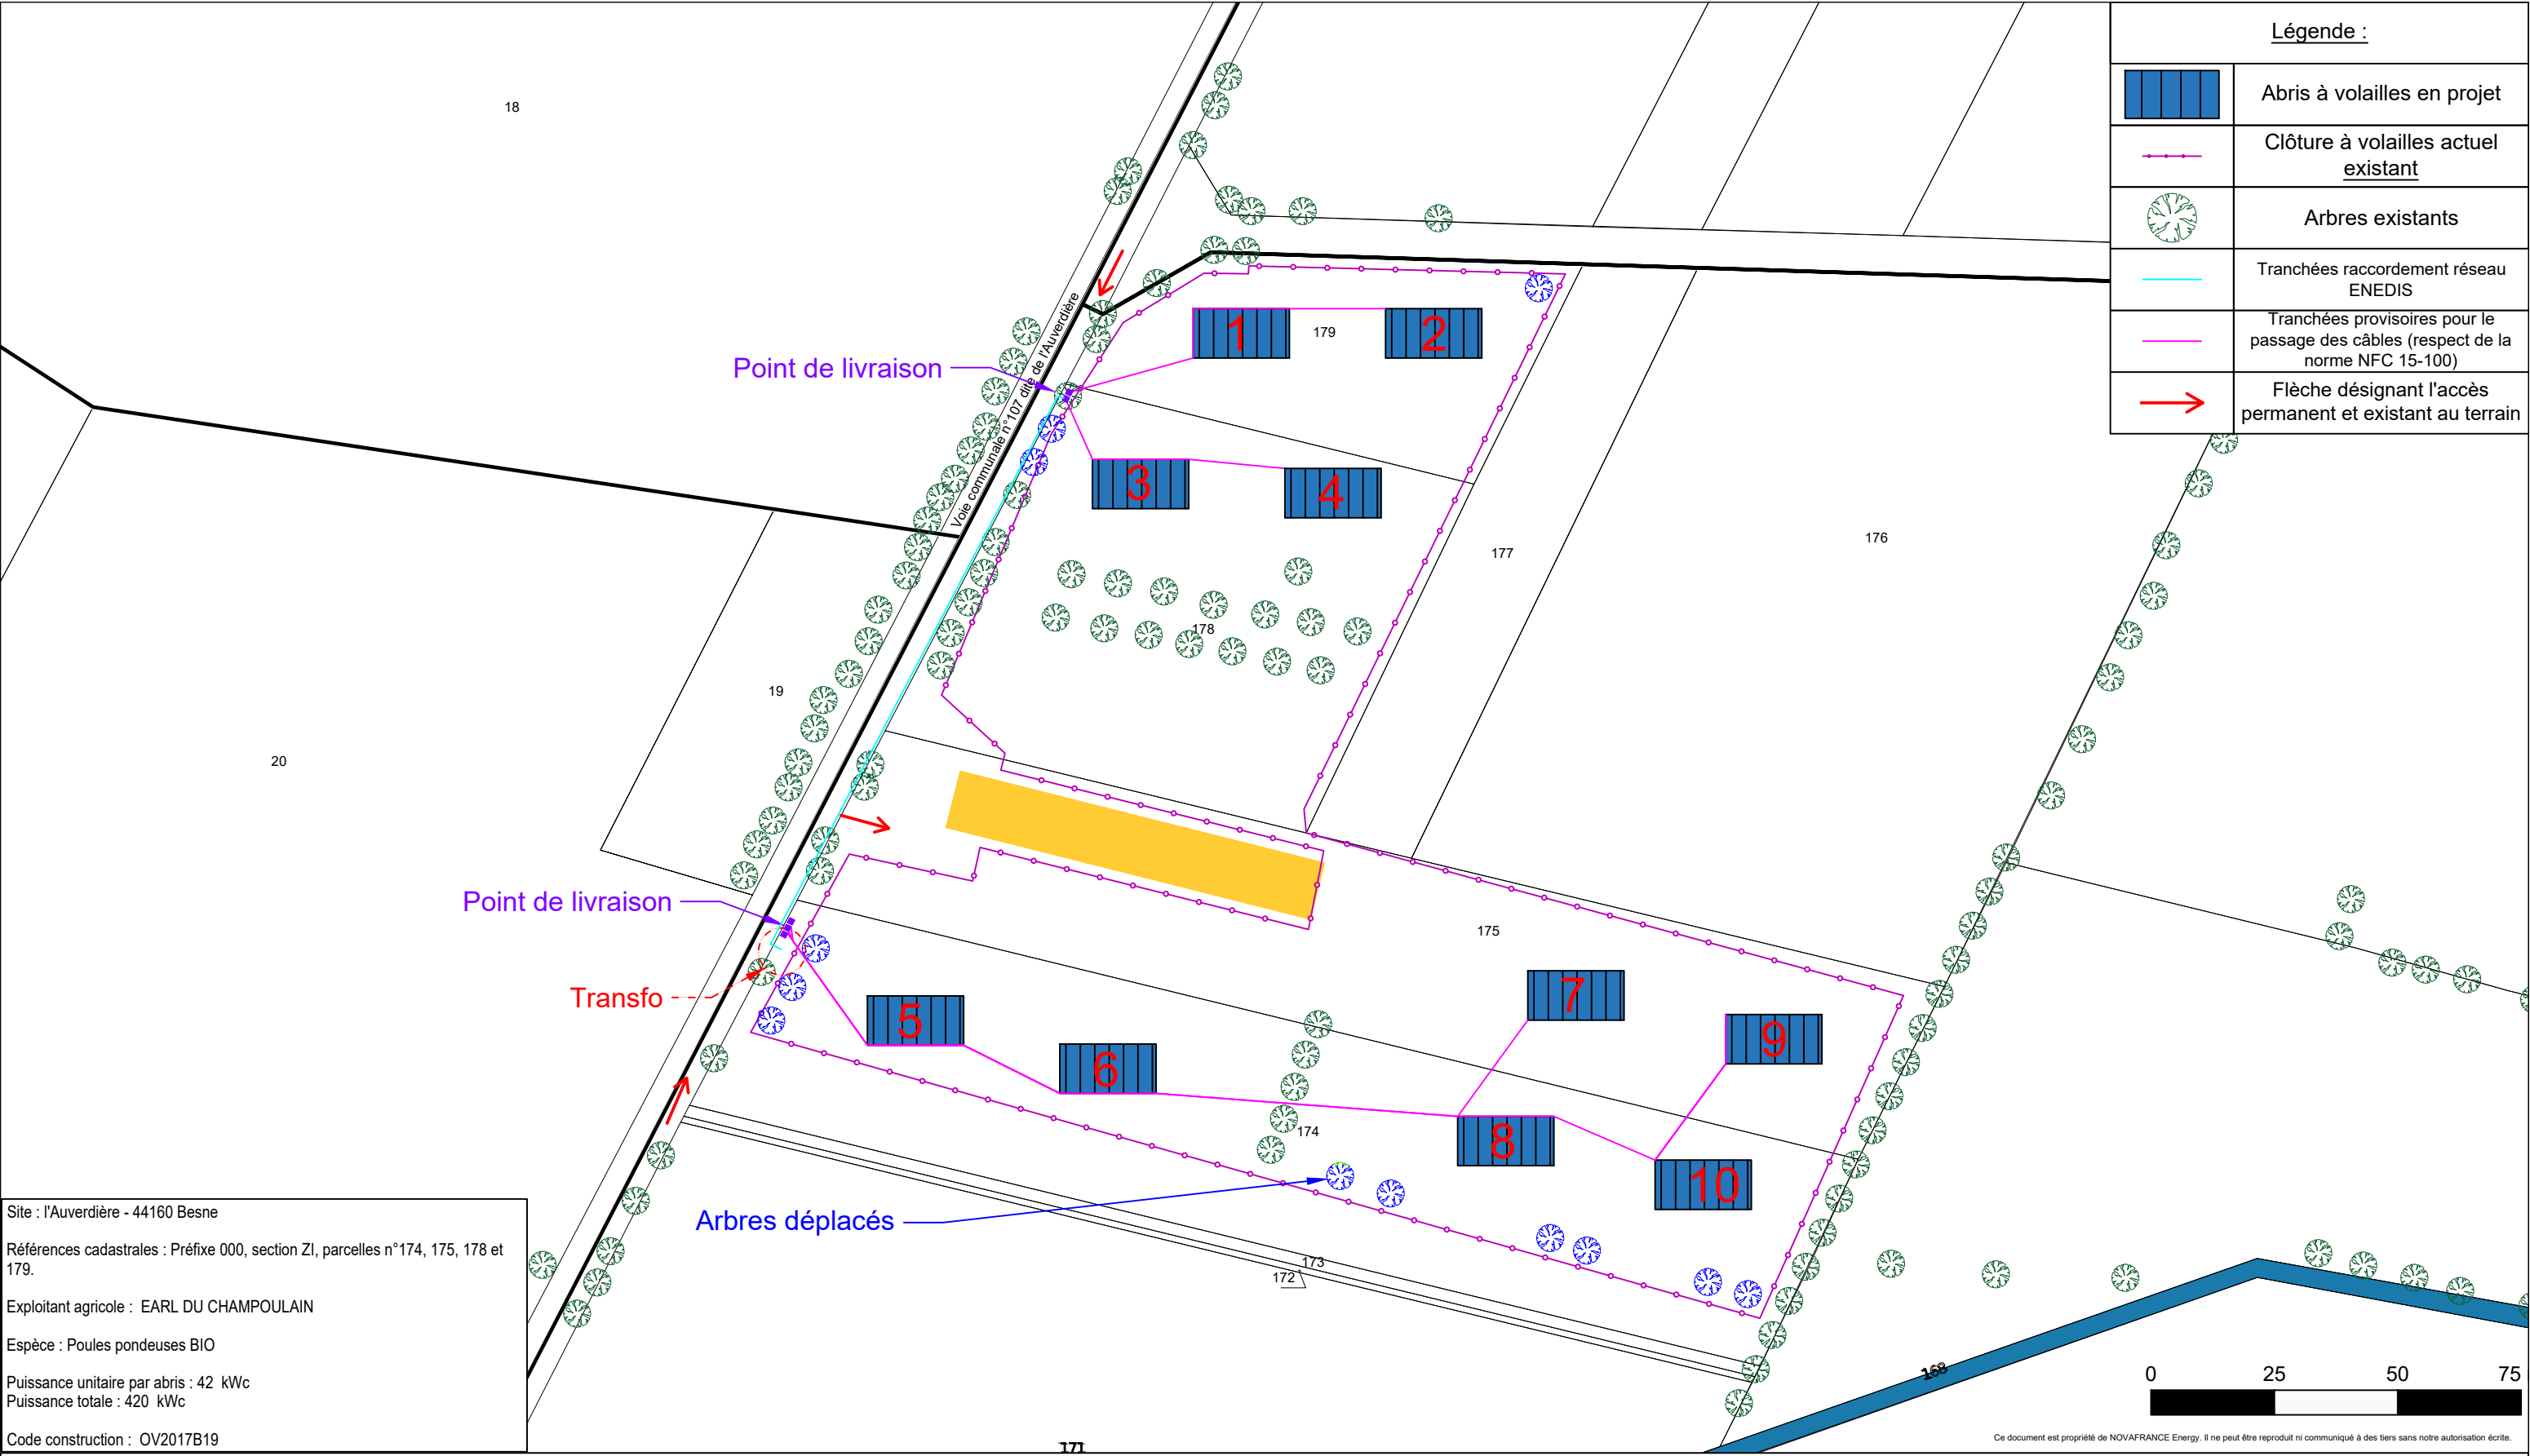

 NOVAFRANCE Energy Arteparc de Bachasson - Bât C Rue de la carrière de Bachasson 13590 MEYREUIL tél : 04.86.91.49.01 contactpc@novafranceenergy.com www.novafranceenergy.fr	DATE	NOM	PHASE	Construction de 10 abris à volailles avec toiture équipée de modules photovoltaïques	Plan de masse - Raccordement	Echelle : 1:1250
	06/12/2024	P.L	VERSION 1			Dossier : YVERS
	19/11/2025	LC	VERSION 2			Page : 01
						Format : A3