

Objet de la demande


Demande d'examen au cas par cas

Localisation

Santa Lucia di Mercurio / Haute-Corse

Projet concerné

Installation d'un parc agrivoltaïque d'une puissance strictement inférieure à 1 MWc

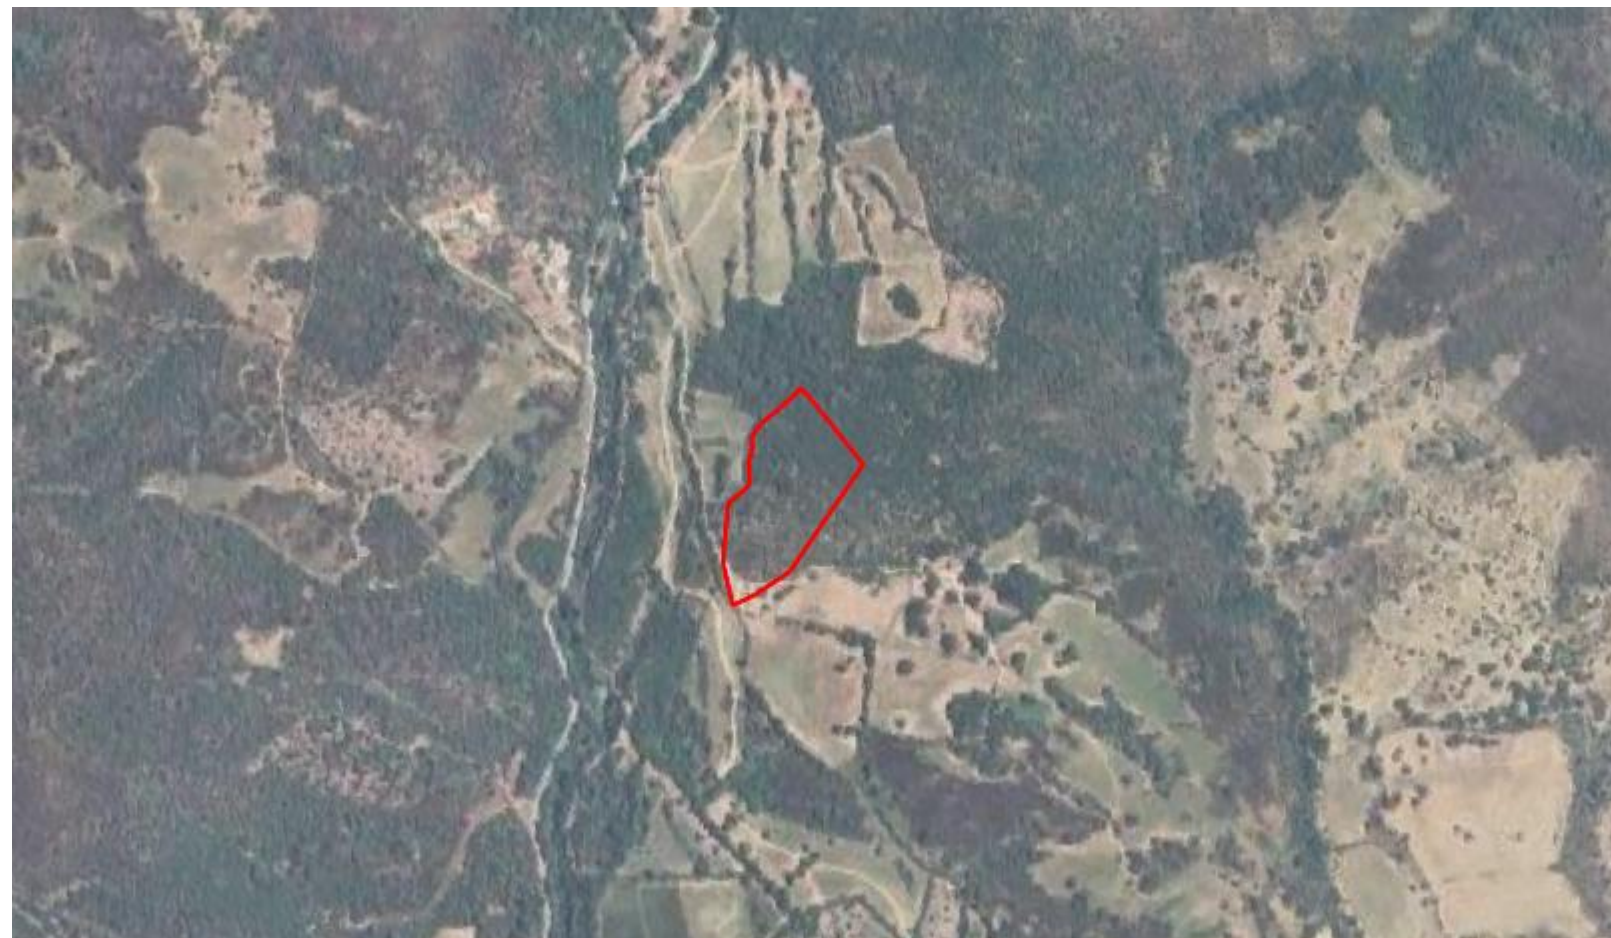

SIREN – 509 986 030
Siège social - Village, 20251 Pancheraccia

Activité - 3511Z Production d'électricité
Forme juridique - Société par actions simplifiée

Demande d'examen au cas par cas

Installation d'un parc agrivoltaïque d'une puissance strictement inférieure à 1 MWc

Projet	
SAS Corsica Sole Siège social - Village, 20251 Pancheraccia Téléphone : 04.95.31.66.79 E-mail : grandprojet-corse@corsicasole.com	Lieu-dit Prabellaccia 20250 Santa-Lucia-di-Mercurio Parcelle : C 509

Liste des différentes pièces composants la demande d'examen au cas par cas

Planches graphiques

Annexe 2 : Plan de situation

Annexe 3 : Photographies de l'environnement proche et lointain

Annexe 4 : Plan de masse

Annexe 5 : Plan des abords

Annexe 6 : Localisation Natura 2000

Annexes supplémentaires


Notice explicative

Mesures ERC

Commune de Santa-Lucia-di-Mercurio	Page 2	Sommaire	SAS Corsica Sole
Demande d'examen au cas par cas concernant l'installation d'un parc agrivoltaïque d'une puissance strictement inférieure à 1 MWc	Planches graphiques du dossier de demande d'examen au cas par cas		Village, 20251 PANCHERACCIA Téléphone : 04.95.31.66.79 E-mail : grandprojet-corse@corsicasole.com




Annexe 2 – Plan de Situation

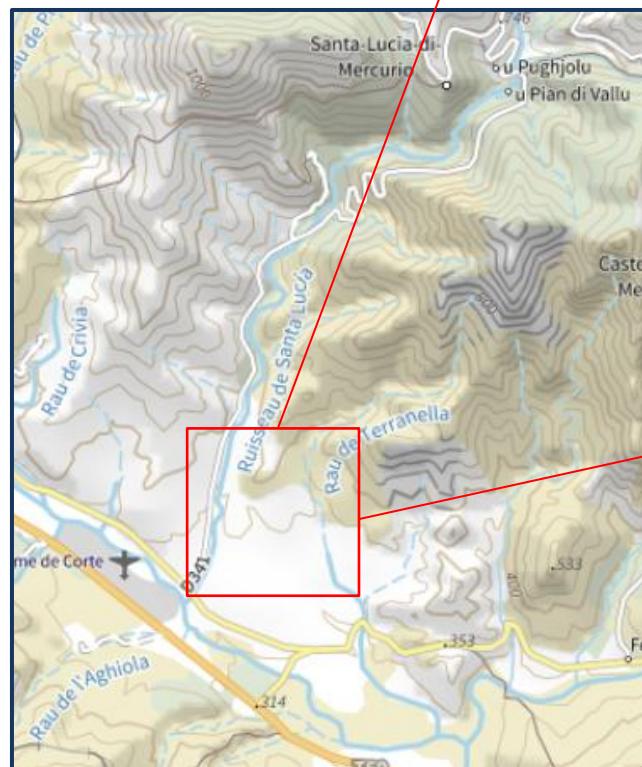

Localisation du terrain

Commune	Santa Lucia di Mercurio
EPCI	CC Pasquale Paoli
Département	Haute-Corse
Région	Corse
Règlement d'urbanisme	RNU

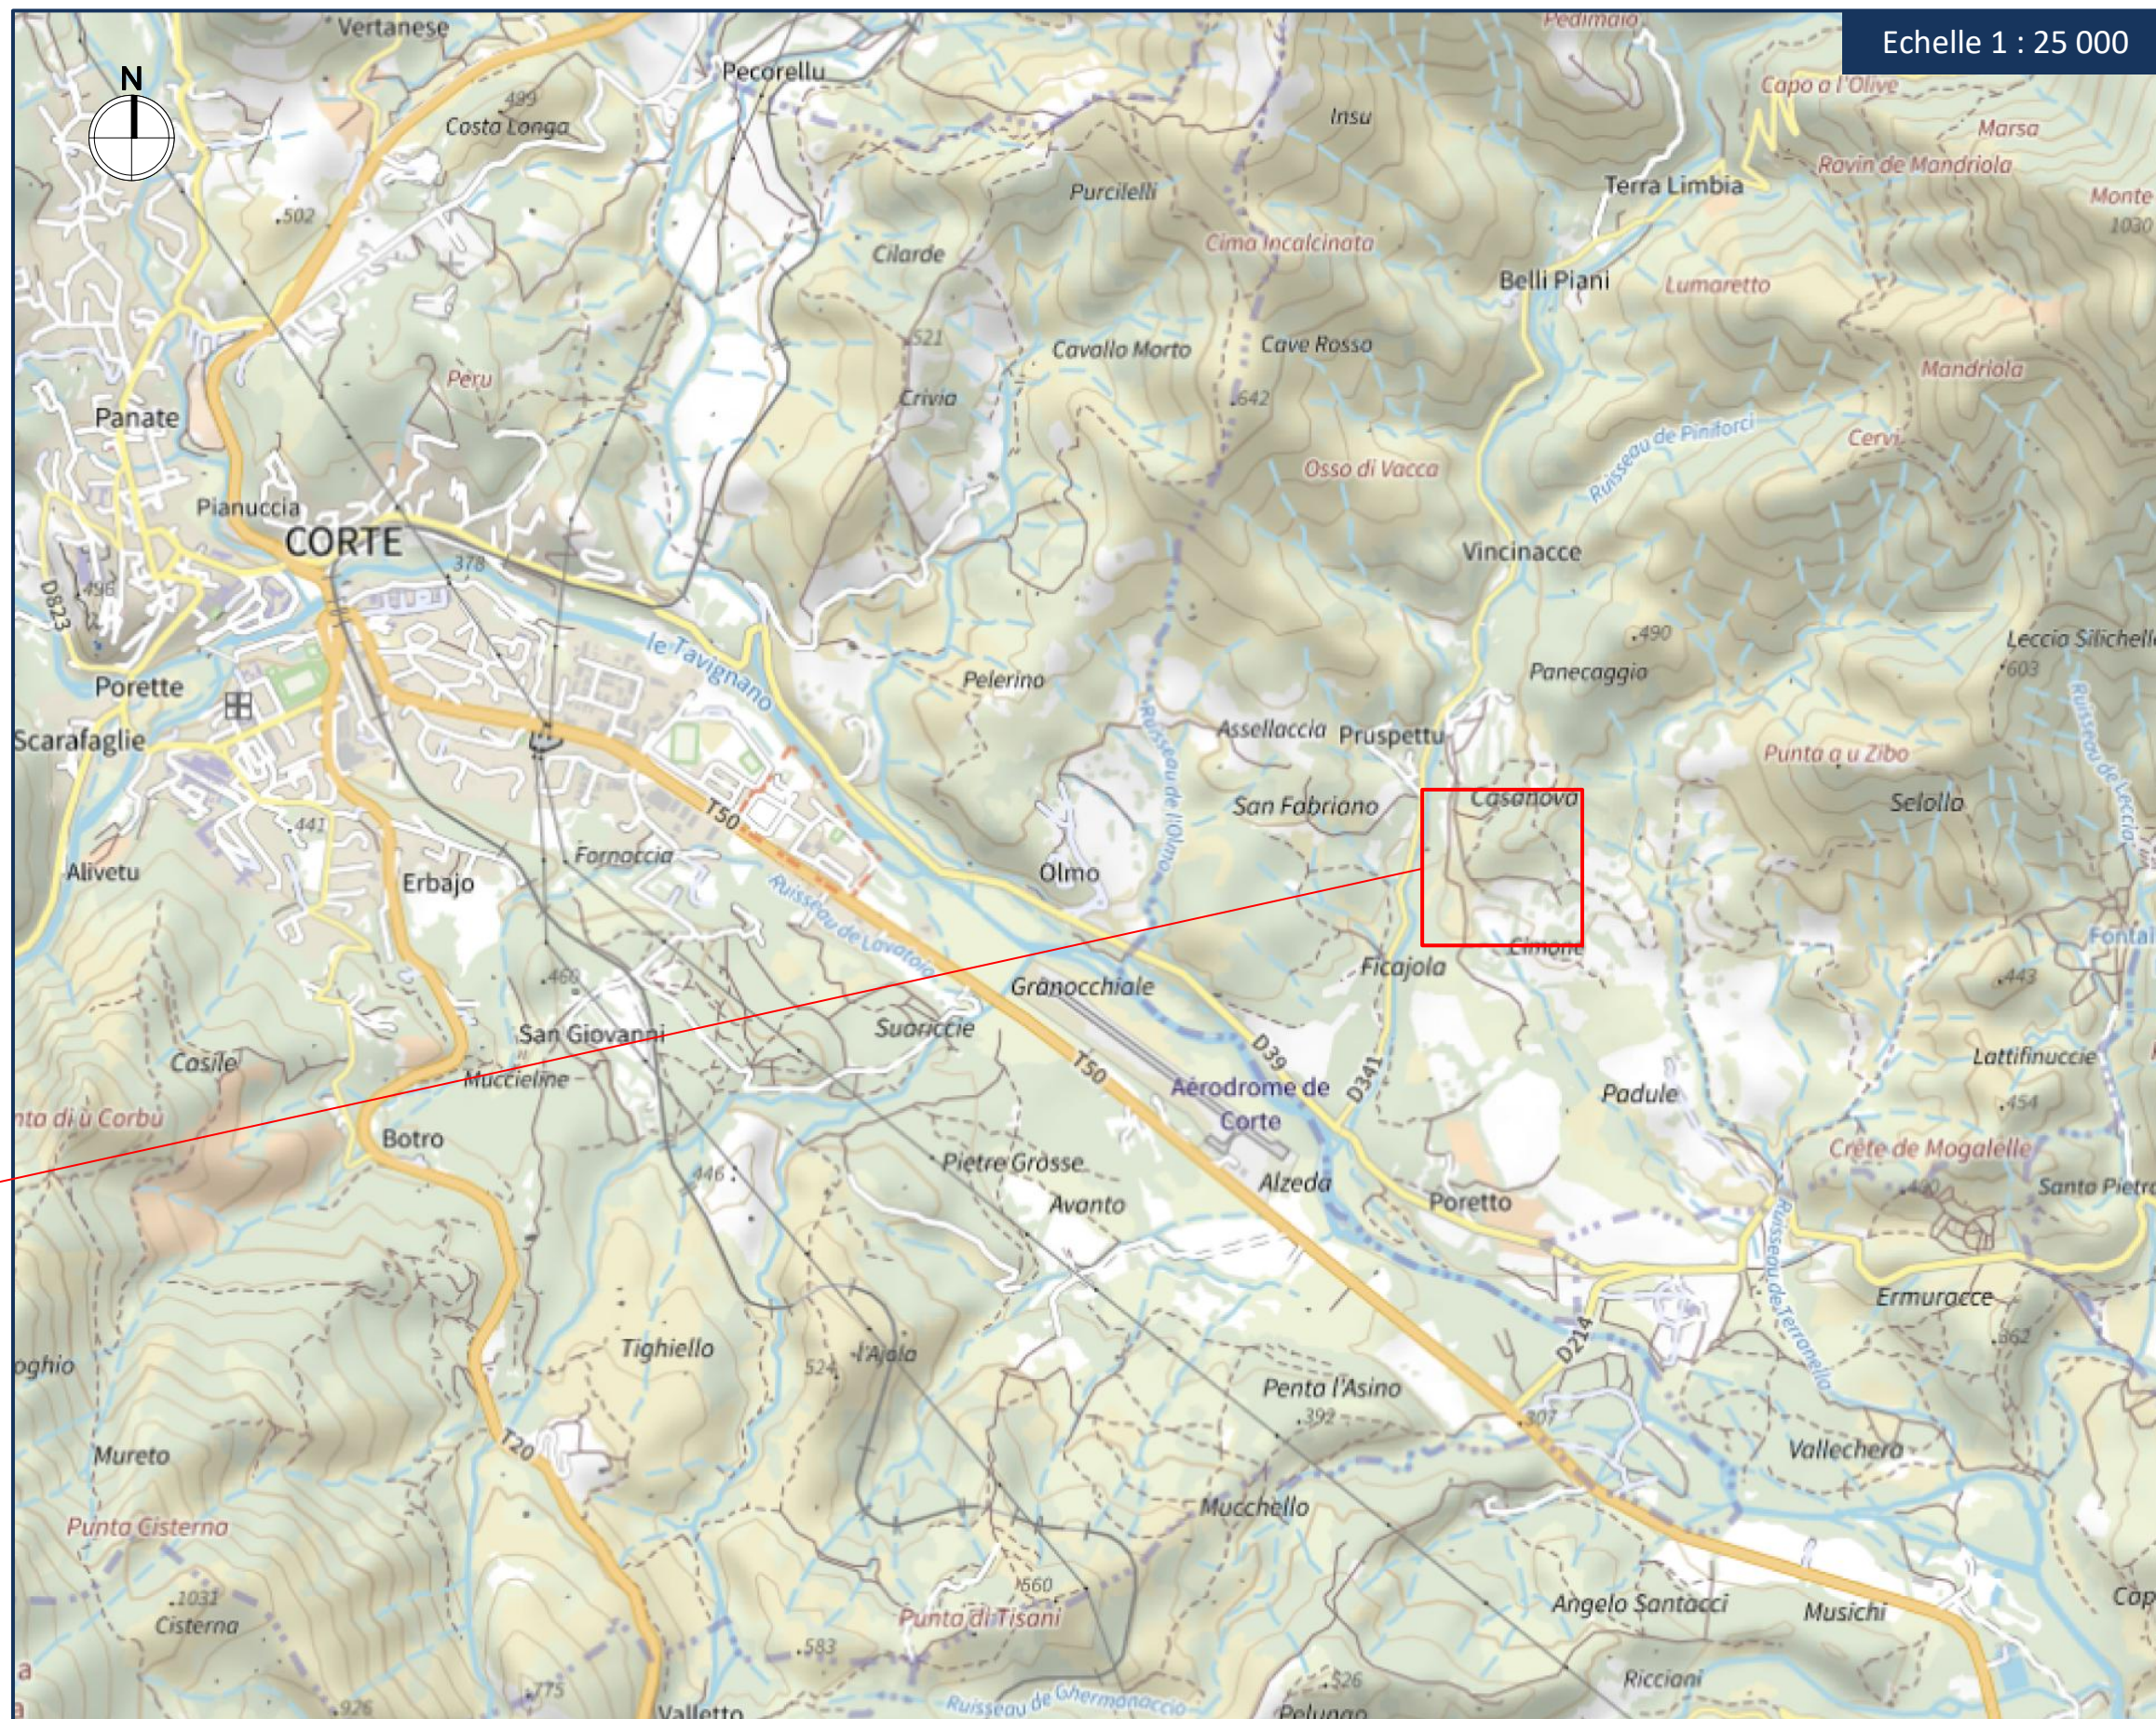

Echelle 1 : 25 000

Commune de Santa-Lucia-di-Mercurio	Page 3	Annexe 2	SAS Corsica Sole
Demande d'examen au cas par cas concernant l'installation d'un parc agrivoltaïque d'une puissance strictement inférieure à 1 Mwc	Planches graphiques du dossier de demande d'examen au cas par cas		Village, 20251 PANCHERACCIA Téléphone : 04.95.31.66.79 E-mail : grandprojet-corse@corsicasole.com



Annexe 2 – Plan de situation



Localisation du terrain


Commune Santa Lucia di Mercurio

EPCI CC Pasquale Paoli

Département Haute-Corse

Région Corse

Règlement d'urbanisme RNU

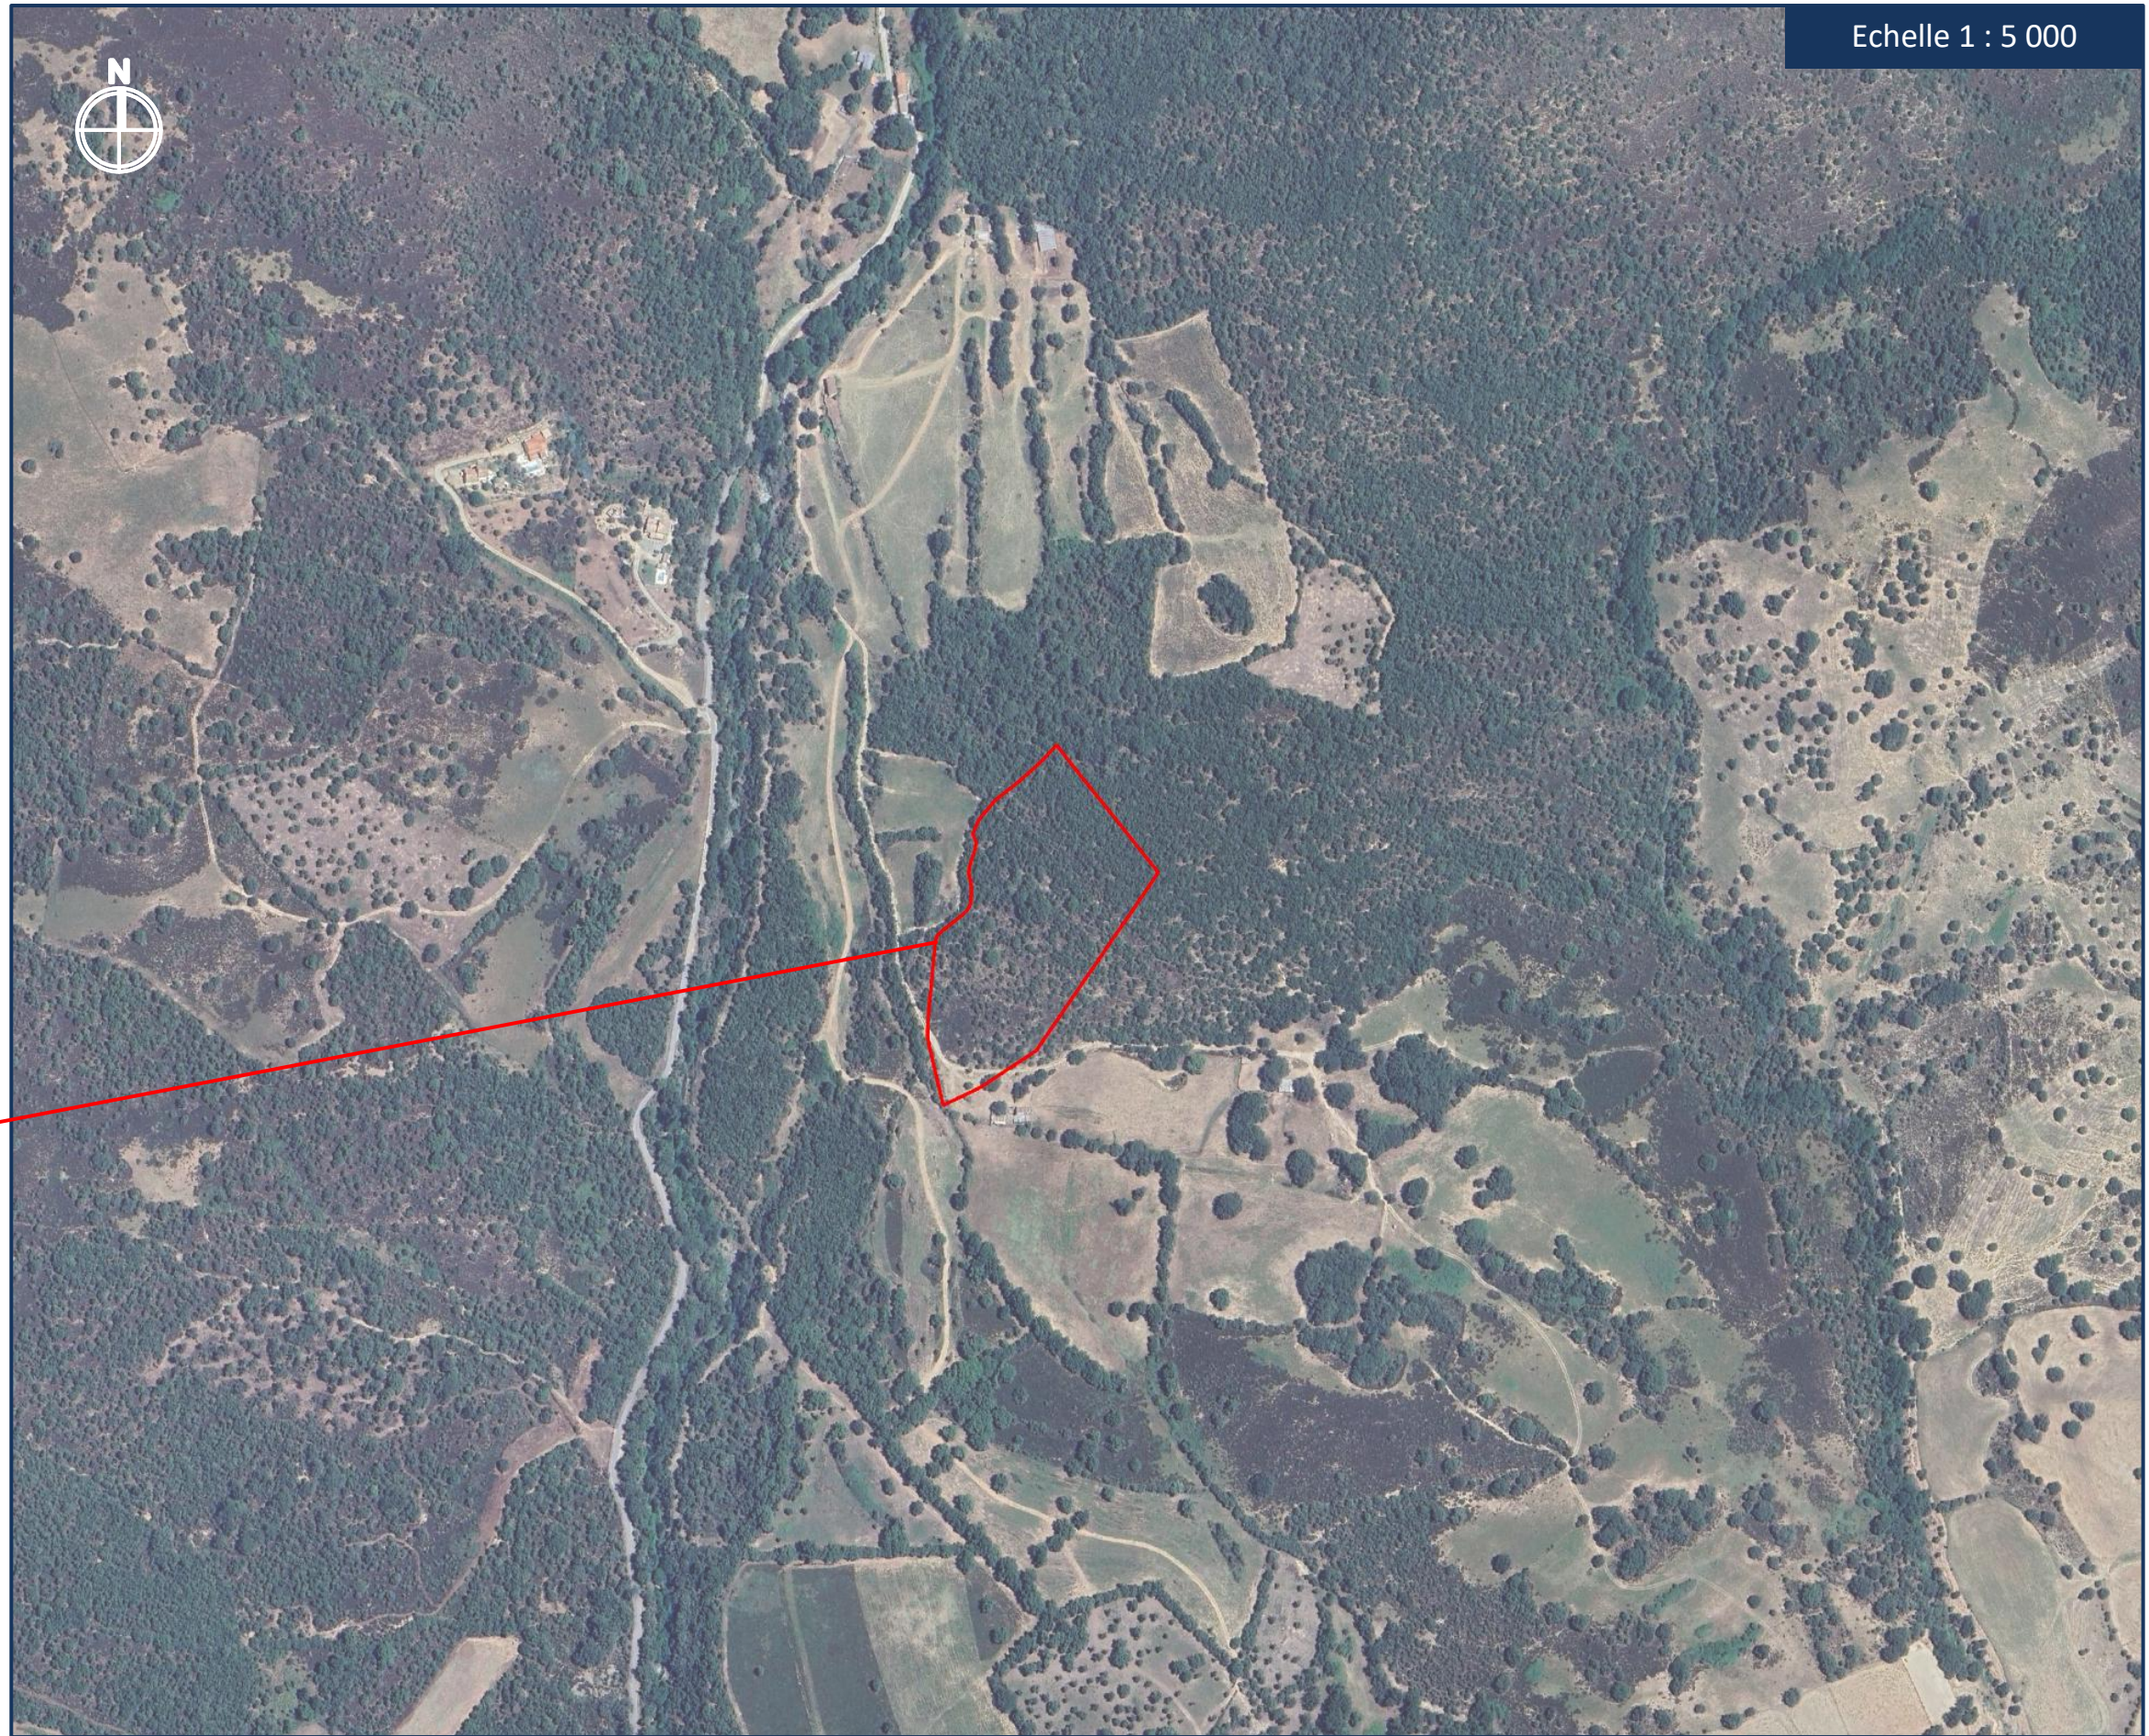

Echelle 1 : 5 000

Commune de Santa-Lucia-di-Mercurio

Page 4

Demande d'examen au cas par cas concernant l'installation d'un parc agrivoltaïque d'une puissance strictement inférieure à 1 MWc

Planches graphiques du dossier de demande d'examen au cas par cas

Annexe 2

SAS Corsica Sole

Village, 20251 PANCHERACCIA

Téléphone : 04.95.31.66.79

E-mail : grandprojet-corse@corsicasole.com



Parcelles cadastrales

Section C
Parcelle 509

Superficie du site

Superficie totale 22 794 m²
Superficie du projet 17 127 m²

Echelle

1:2000

