
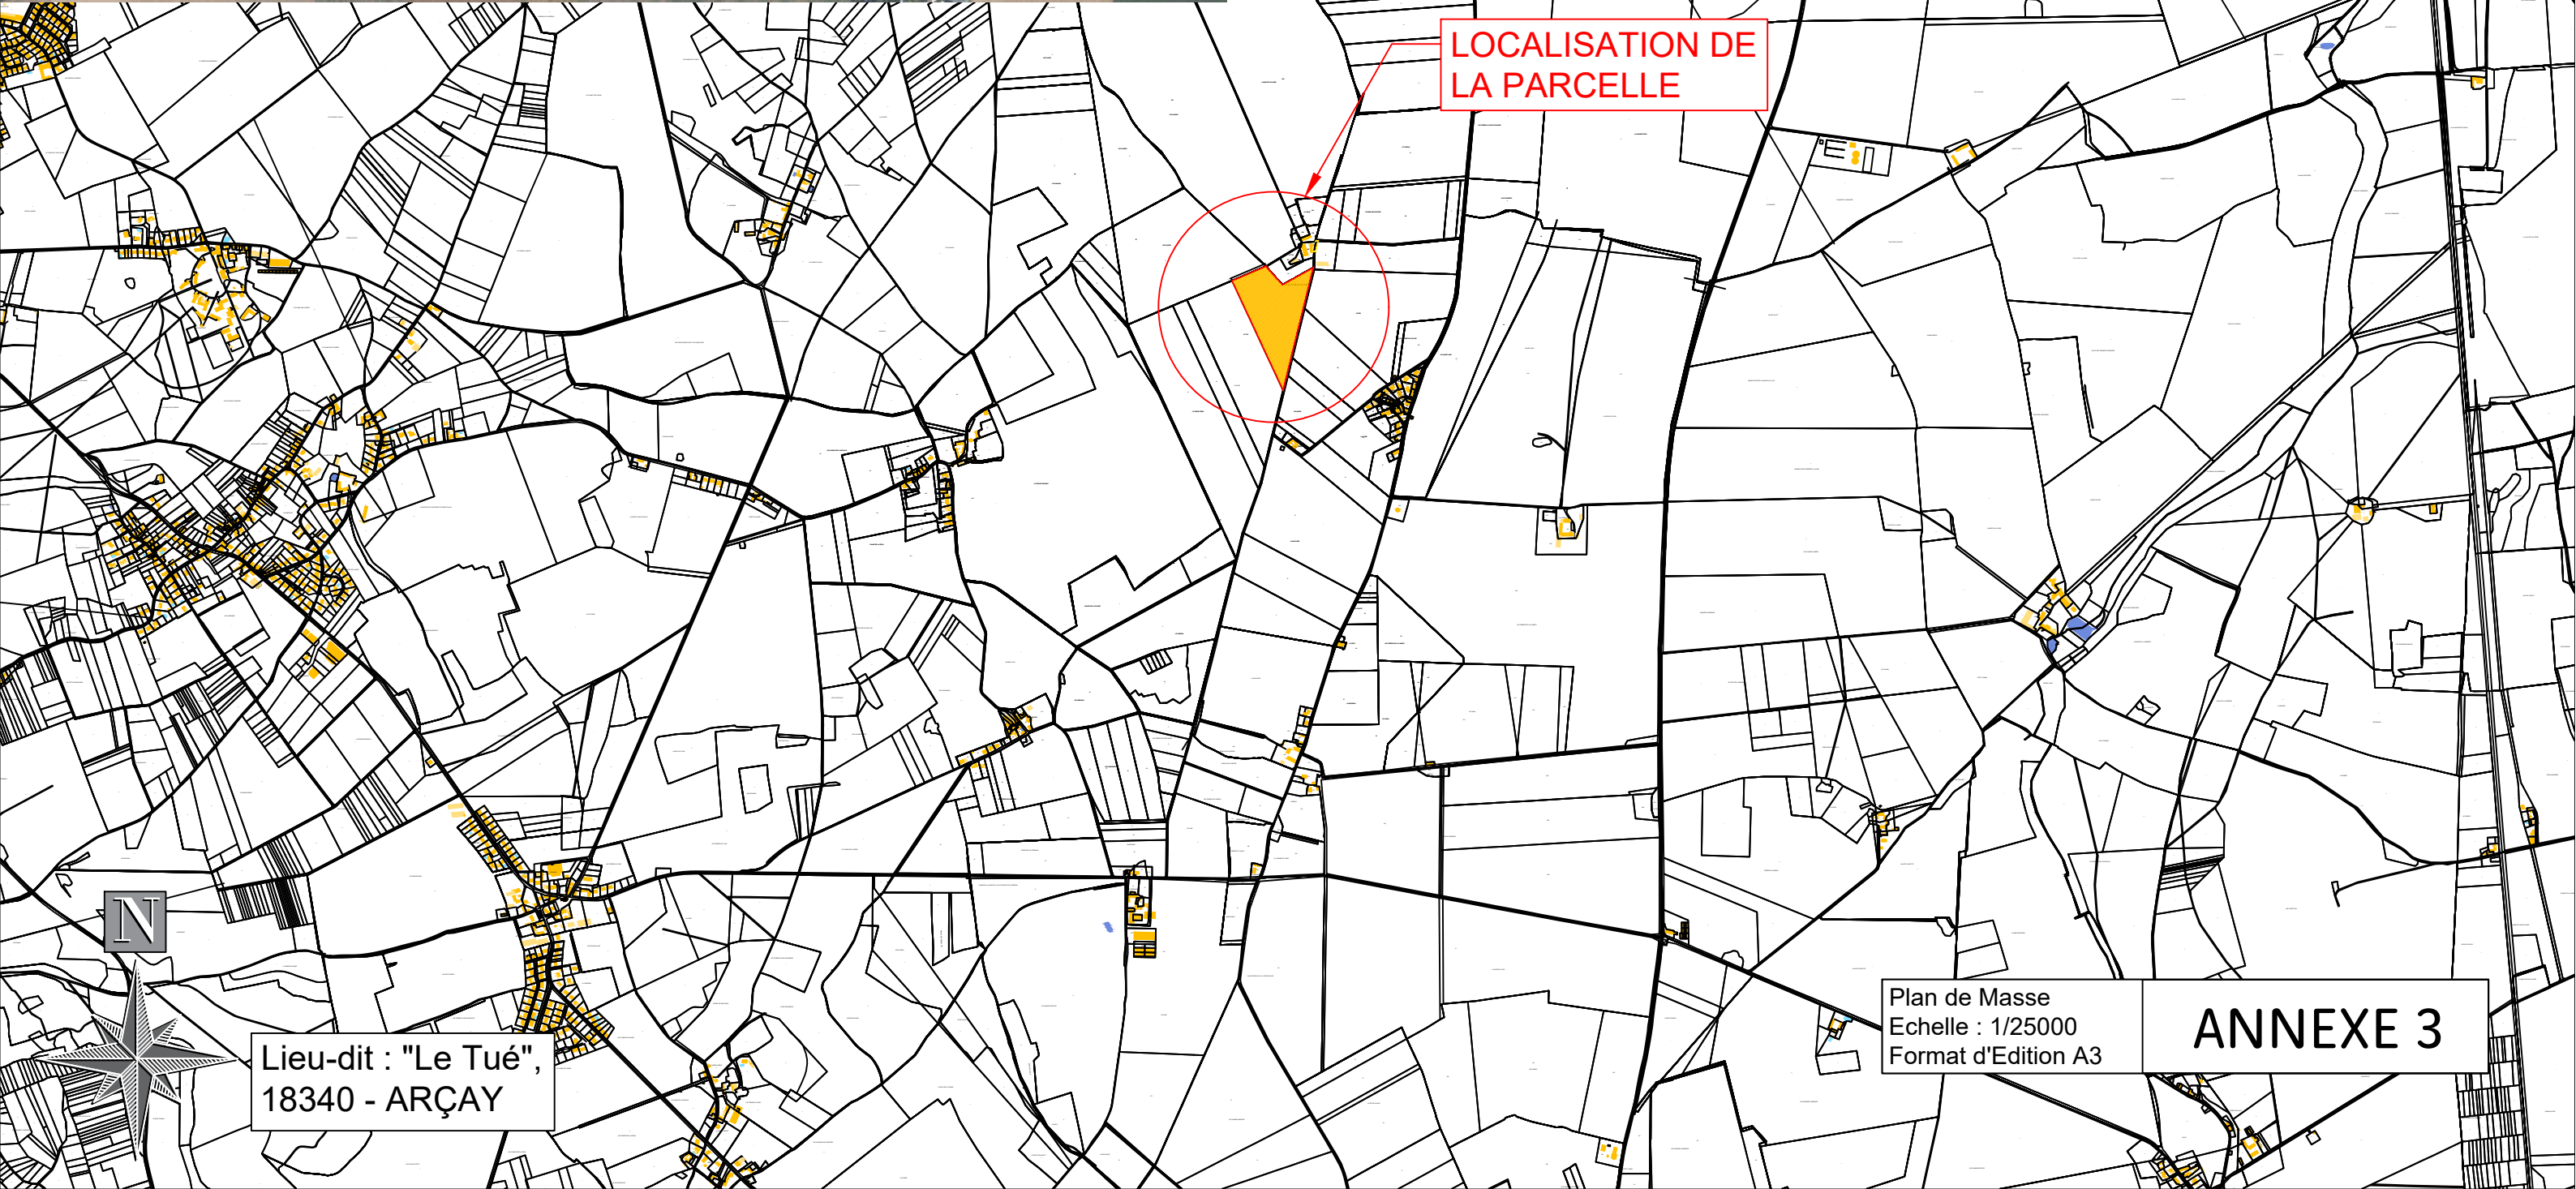


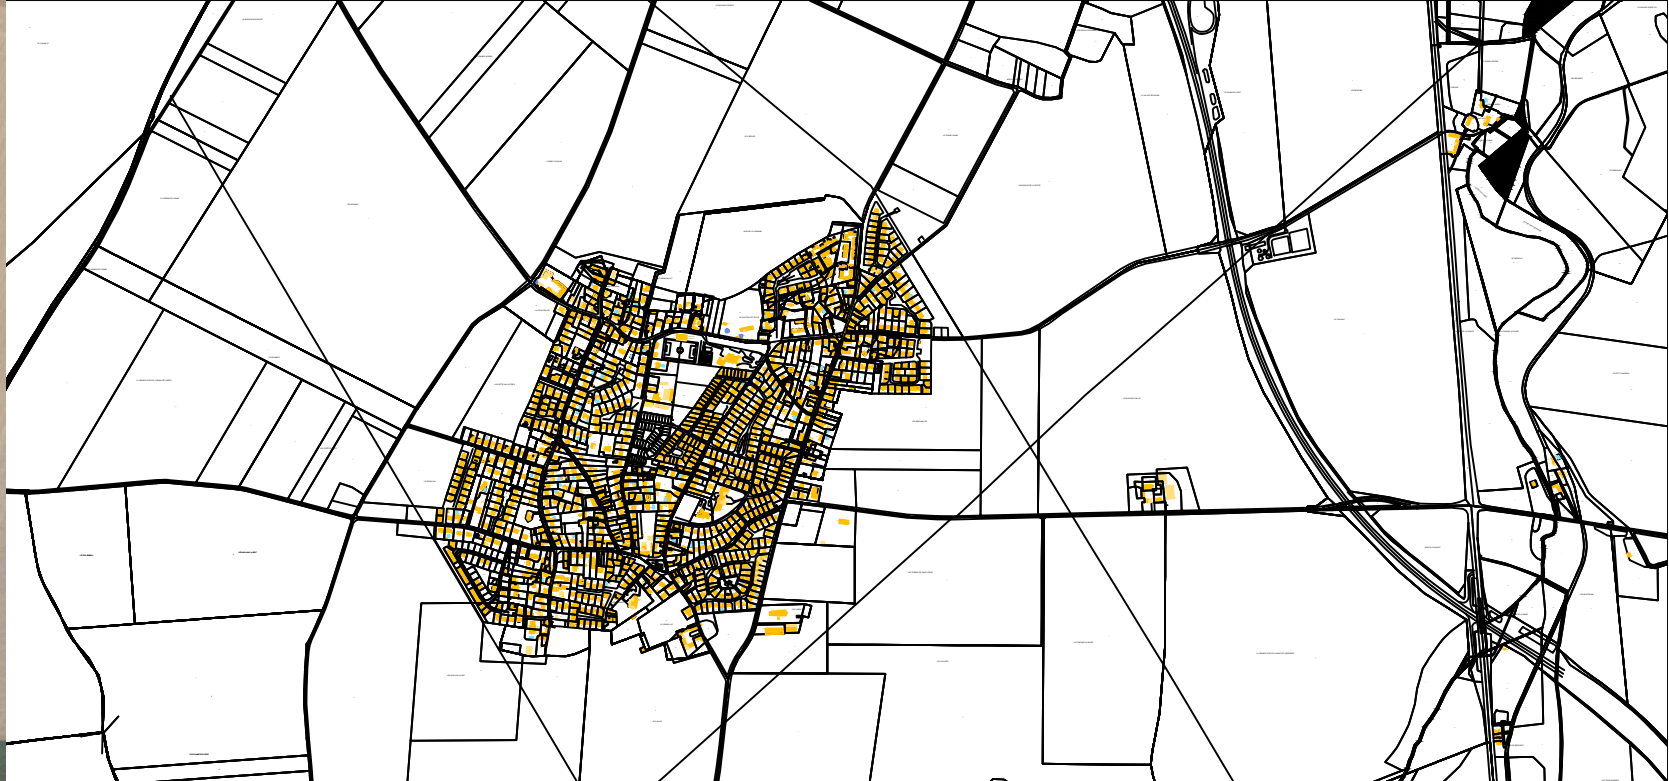

Plan de Masse
Echelle : 1/25000
Format d'Édition A3

ANNEXE 3