


LEGENDE

-  Panneaux photovoltaïques
-  Local technique
-  Bâche incendie de 60 m³
-  Voirie lourde
-  Voirie légère
-  Végétation déjà présente qui sera complétée
-  Haie à planter
-  Zone humide
-  Portail d'entrée
-  Clôture
-  Limites cadastrales du terrain
-  Cadastre
-  Ligne HTA

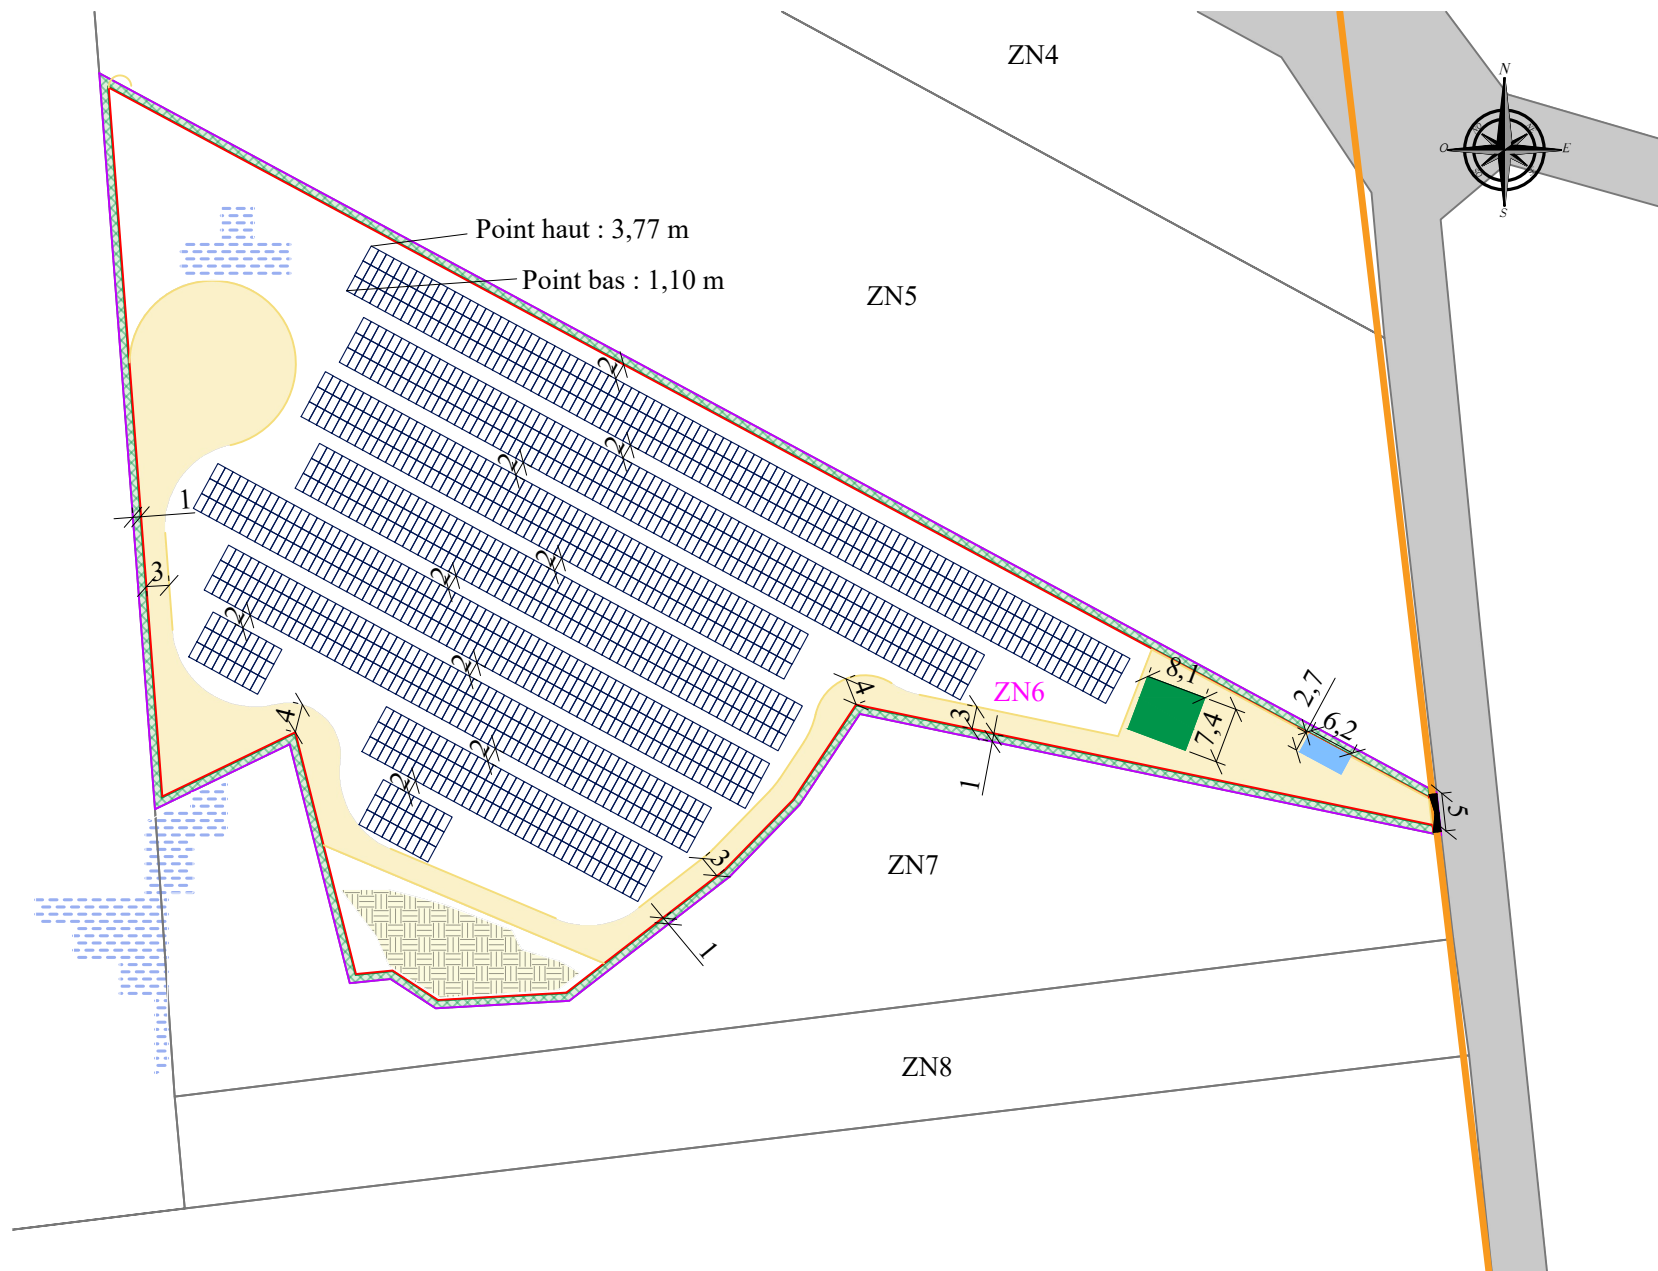

ÉCHELLE : 1/1000

PLAN DE MASSE CHAMP ENTIER

MOA et MOE

ORION ENERGIES,
12 boulevard Victor Hugo
92110 Clichy
contact@orionenergies.com
Tel: 01 40 70 02 05

DATE

17/11/2025