


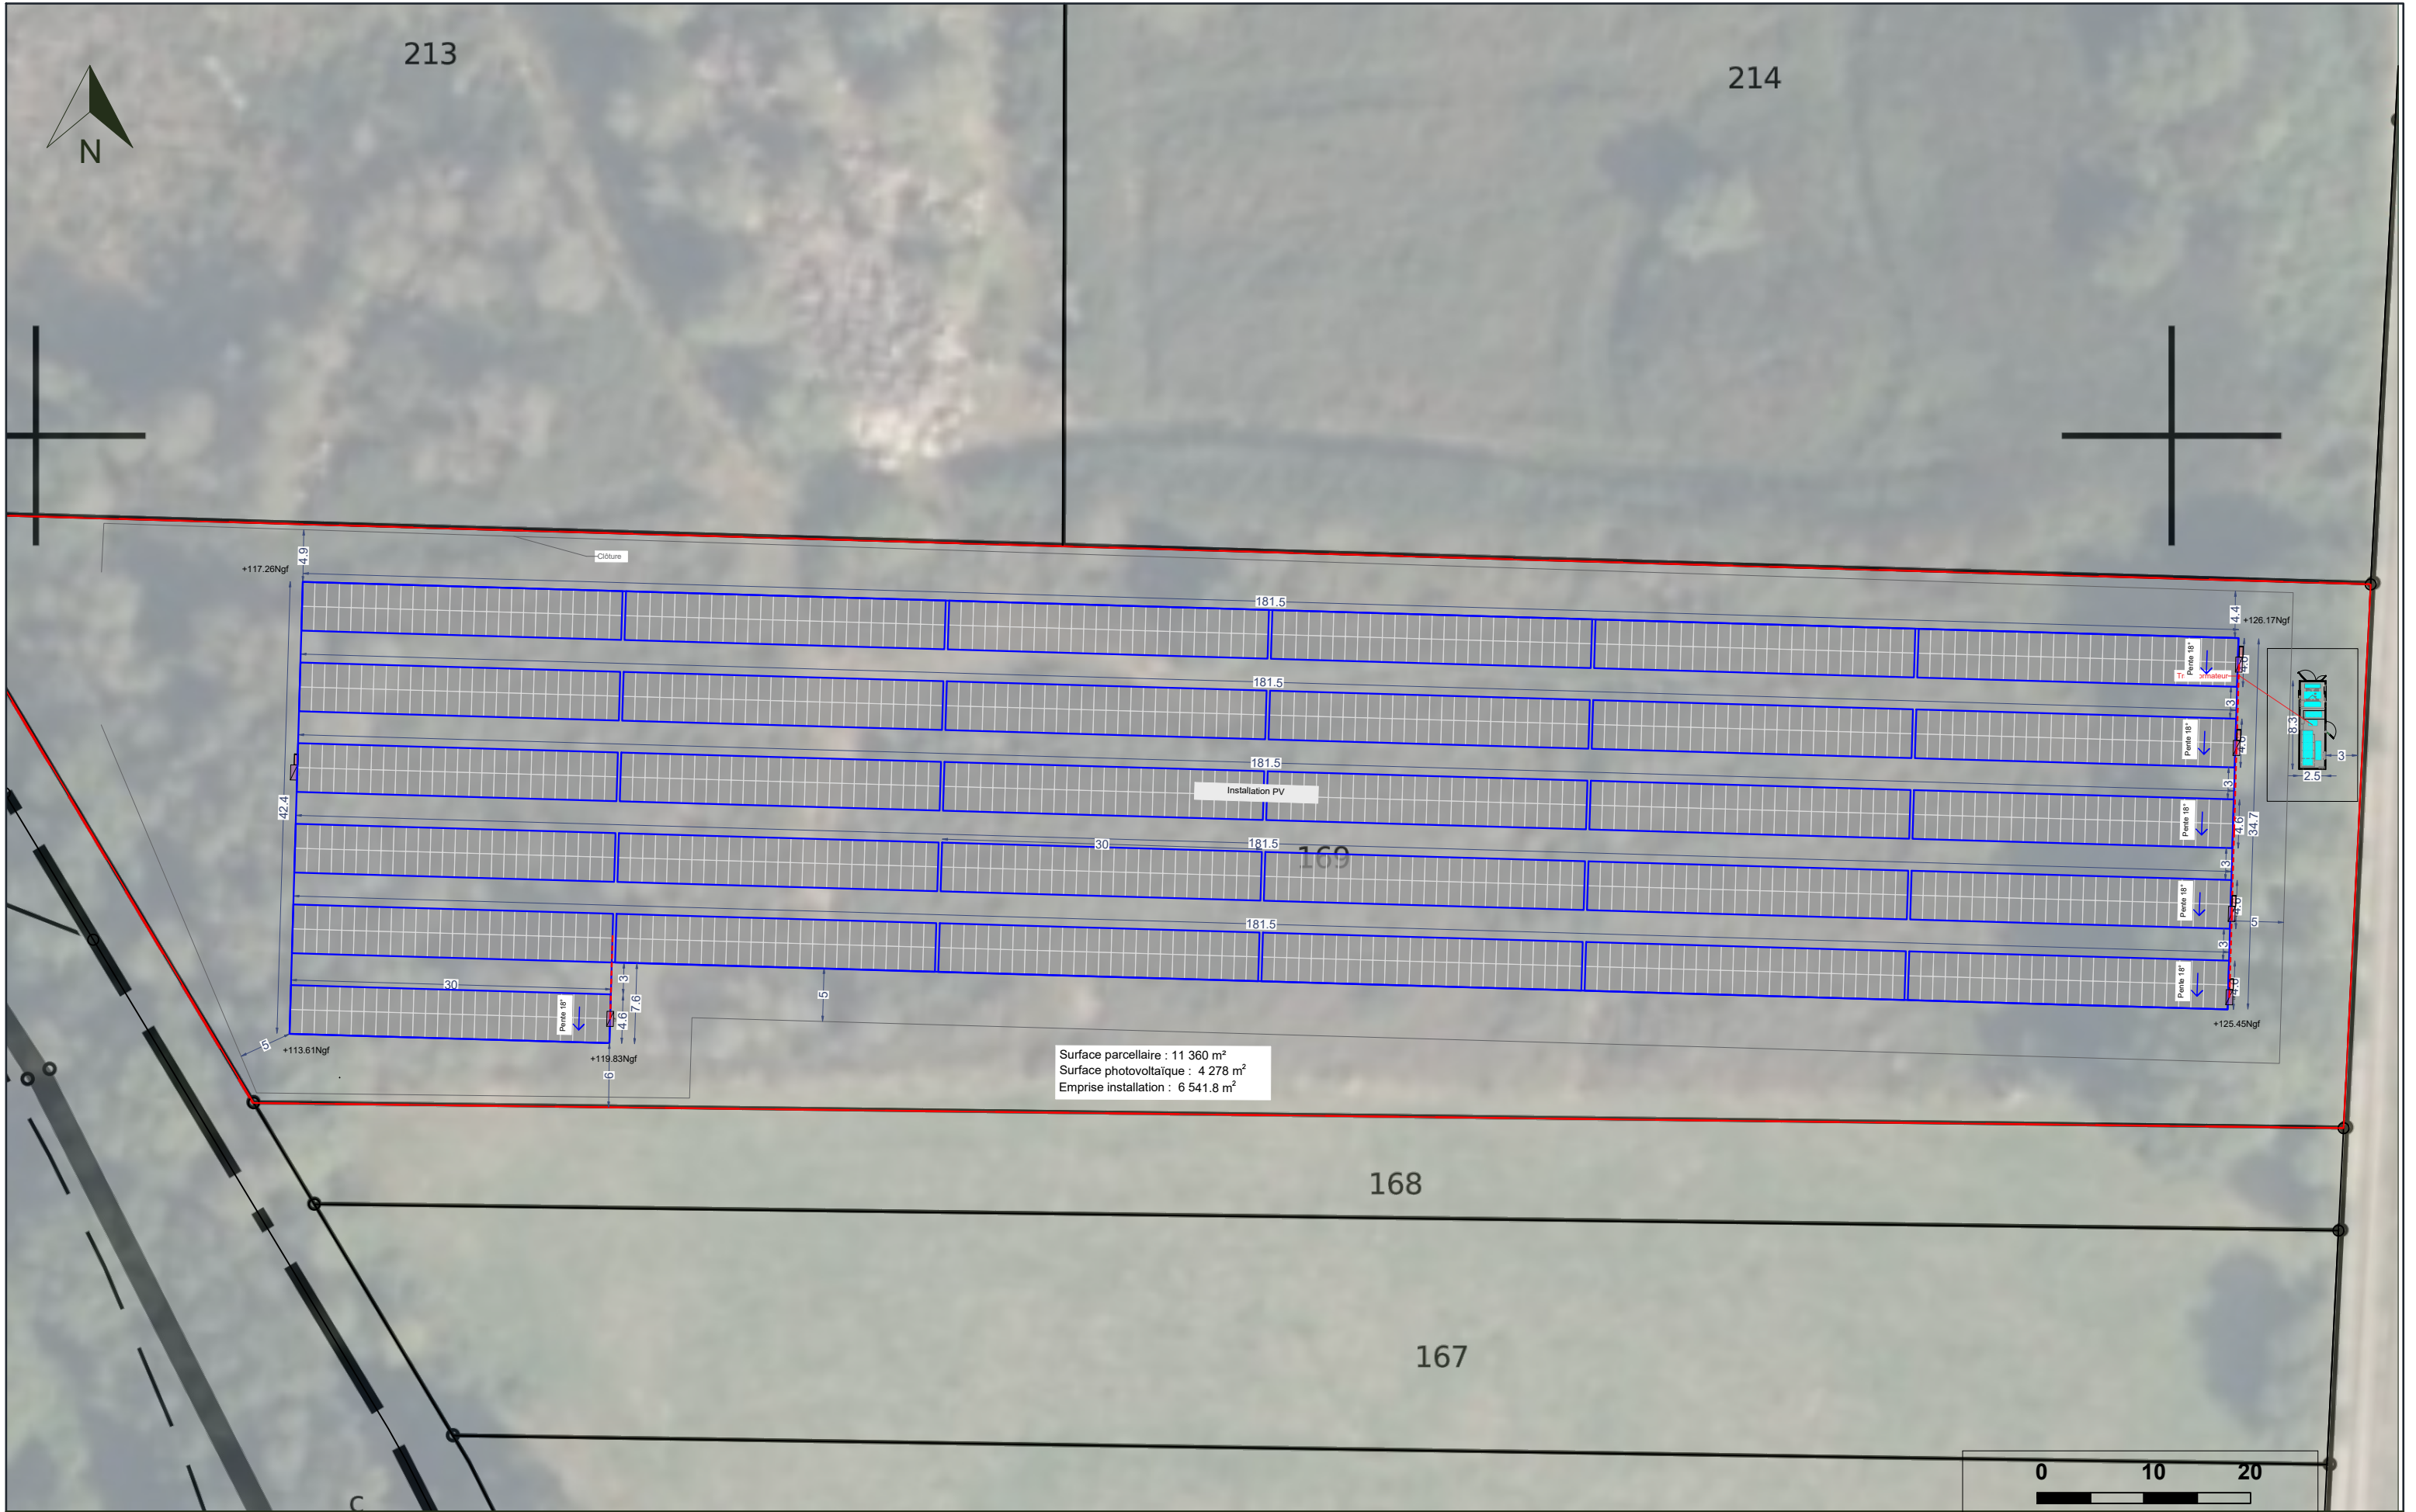

Installation d'un champ photovoltaïque
Terres de Trévadoret,
56420 - Cruguel

DEMANDE D'EXAMEN AU CAS PAR CAS
PRÉALABLE À LA RÉALISATION D'UNE
ÉTUDE D'IMPACT

Demandeur :
SOF

4 Avenue des Peupliers
35510 - Cesson-Sévigné

A4b

Examen au cas par cas	
PLAN DE MASSE - ÉTAT PROJET	
Date	30/09/2025

Échelle :
1/500