
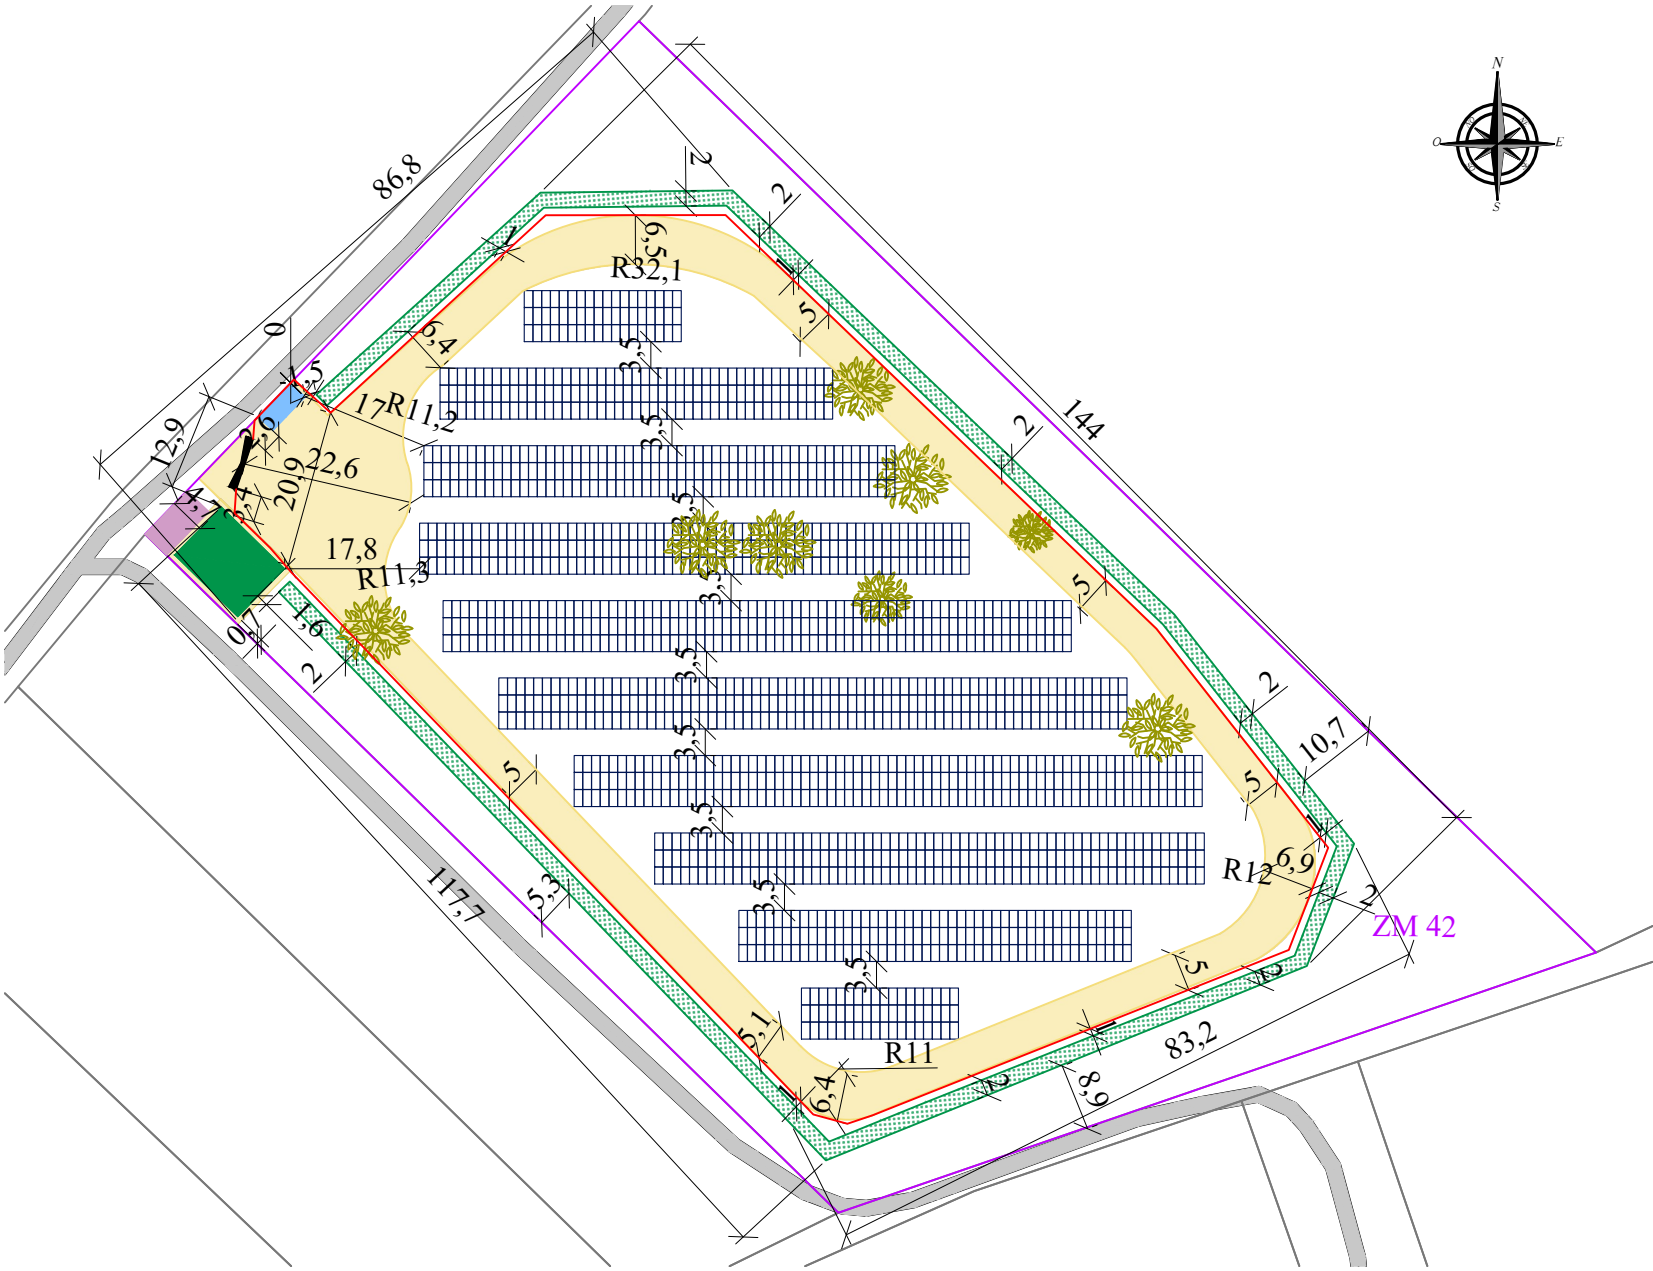



LEGENDE

-  Panneaux photovoltaïques
Point bas : 1.1m. Point haut : 2.9 m
-  Local électrique : 6,2*2,68*3,63m
(poste de livraison et transformateur)
-  Bâche incendie de 120 m³ :
11,7*8,88*1,6 m
-  Voirie lourde
-  Voirie légère
-  Place de stationnement (8 * 4 m)
-  Haie à planter
-  Arbre à supprimer
-  Portail d'entrée : 7m de large
-  Clôture
-  Limites cadastrales du terrain
-  Cadastre

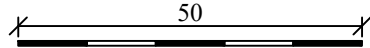

LEGENDE

-  Panneaux photovoltaïques
Point bas : 1.1m. Point haut : 2.9 m
-  Local électrique : 6,2*2,68*3,63m
(poste de livraison et transformateur)
-  Bâche incendie de 120 m³ :
11,7*8,88*1,6 m
-  Voirie lourde
-  Voirie légère
-  Place de stationnement (8 * 4 m)
-  Haie à planter
-  Arbre à supprimer
-  Portail d'entrée : 7m de large
-  Clôture
-  Limites cadastrales du terrain
-  Cadastre

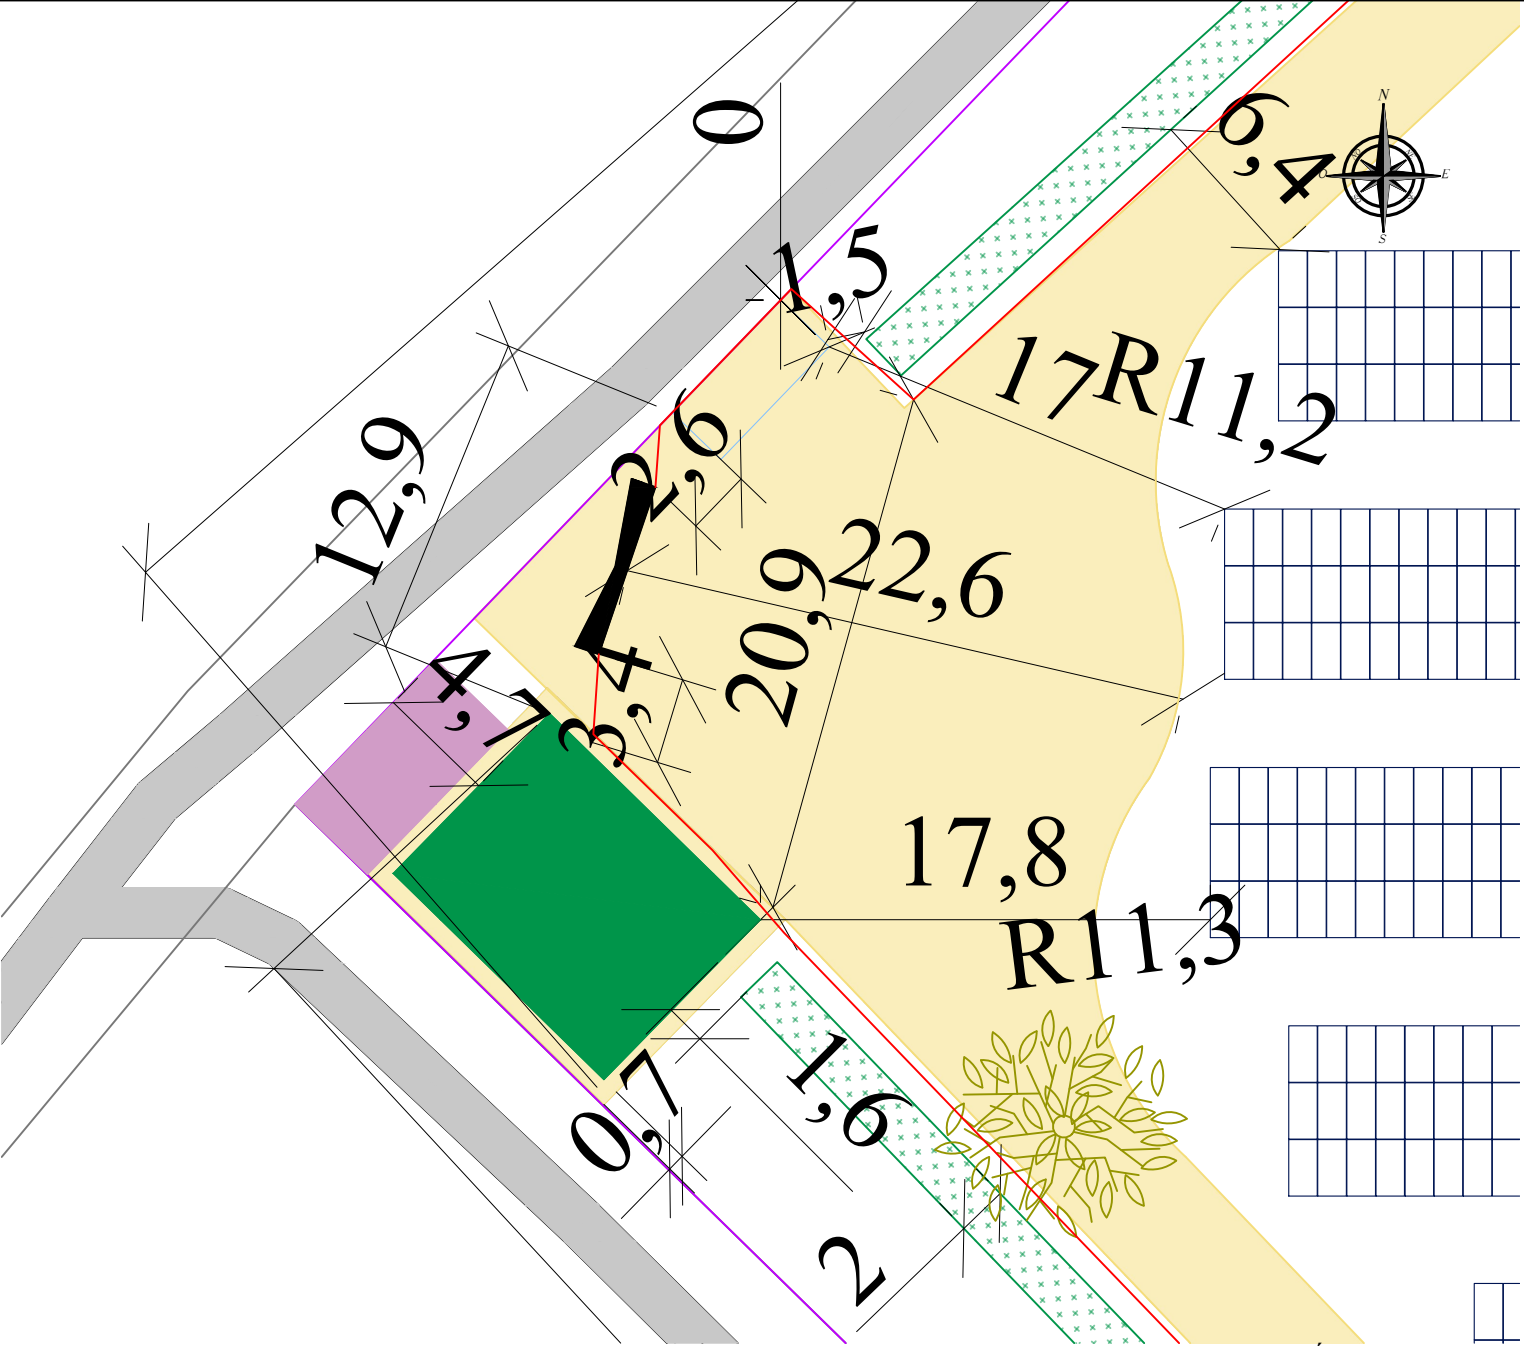



ÉCHELLE : 1/300

Annexe 4 - PLAN DE MASSE CHAMP PARTIEL
Lieu-dit Les Davières, Prinçay 86420

MOA et MOE
ORION ENERGIES,
12 boulevard Victor Hugo
92110 Clichy
contact@orionenergies.com
Tel: 01 40 70 02 05

DP-2A
DATE
20/10/2025

	Panneaux photovoltaïques
	Point bas : 1.1m. Point haut : 2.9 m
	Local électrique : 6,2*2,68*3,63m (poste de livraison et transformateur)
	Bâche incendie de 120 m ³ : 11,7*8,88*1,6 m
	Voirie lourde
	Voirie légère
	Place de stationnement (8 * 4 m)
	Haie à planter
	Arbre à supprimer
	Portail d'entrée : 7m de large
	Clôture
	Limites cadastrales du terrain
	Cadastré

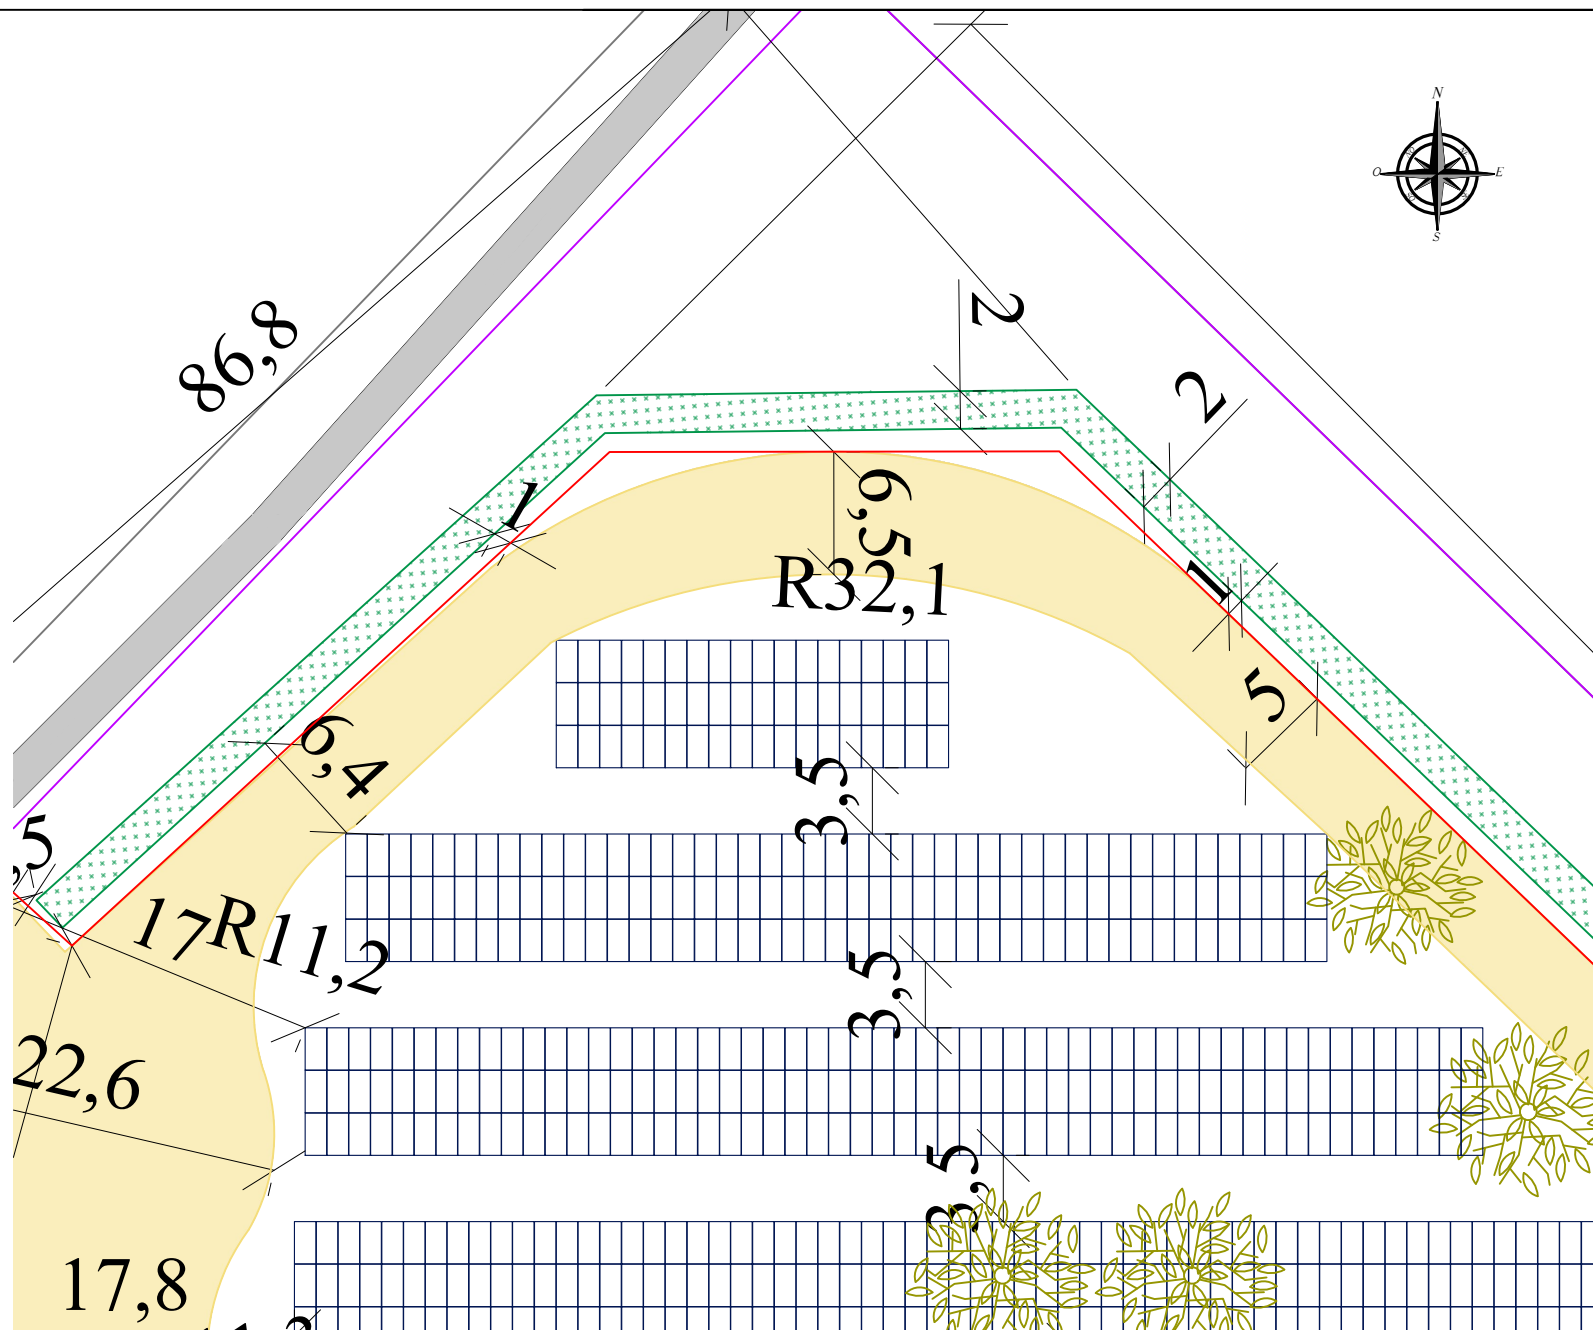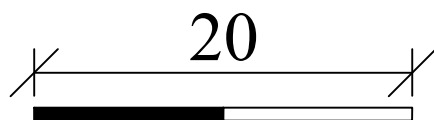

Annexe 4 - PLAN DE MASSE CHAMP PARTIEL
Lieu-dit Les Davières, Prinçay 86420

MOA et MOE
ORION ENERGIES, 12 boulevard Victor Hugo 92110 Clichy contact@orionenergies.com Tel: 01 40 70 02 05



DP-2B

DATE _____

20/10/2025

LEGENDE

-  Panneaux photovoltaïques
Point bas : 1.1m. Point haut : 2.9 m
-  Local électrique : 6,2*2,68*3,63m
(poste de livraison et transformateur)
-  Bâche incendie de 120 m³ :
11,7*8,88*1,6 m
-  Voirie lourde
-  Voirie légère
-  Place de stationnement (8 * 4 m)
-  Haie à planter
-  Arbre à supprimer
-  Portail d'entrée : 7m de large
-  Clôture
-  Limites cadastrales du terrain
-  Cadastre

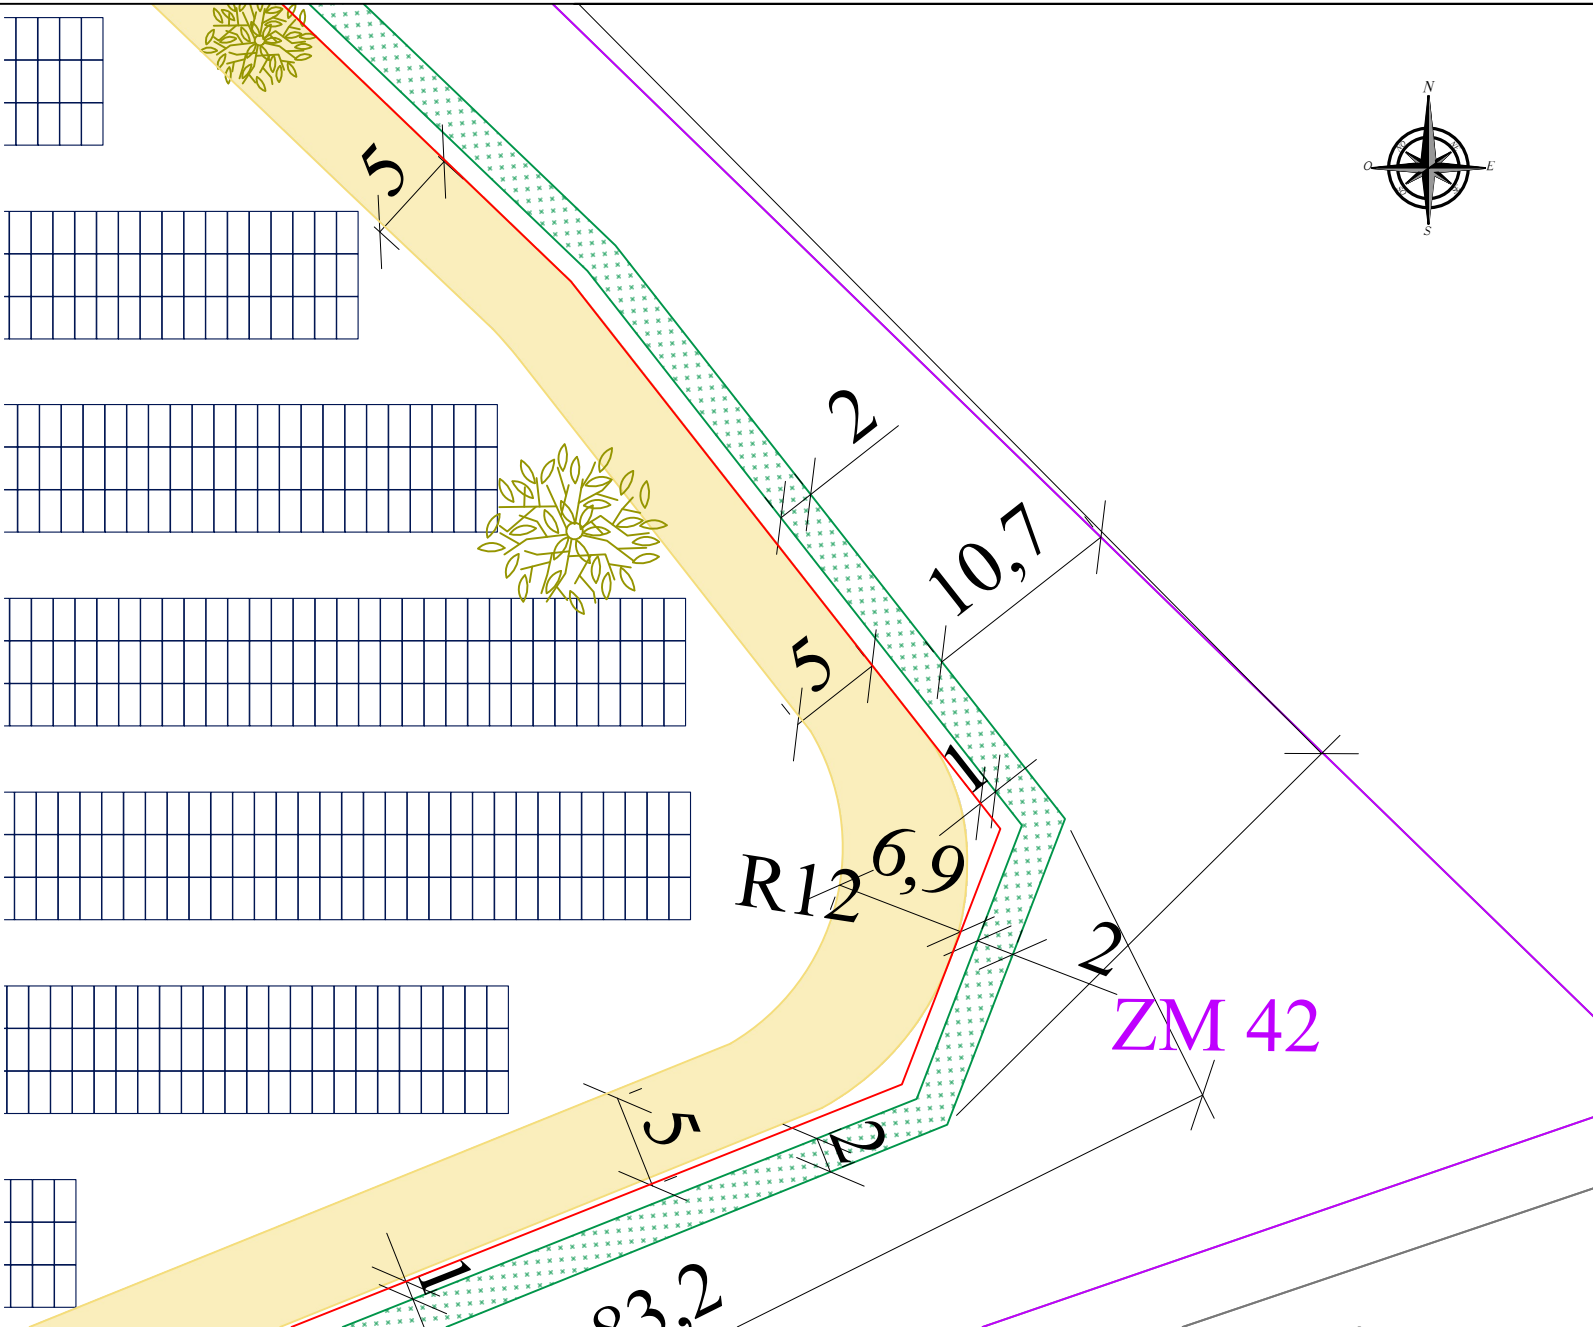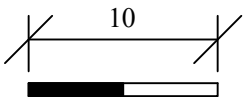

ÉCHELLE : 1/400



Annexe 4 - PLAN DE MASSE CHAMP PARTIEL
Lieu-dit Les Davières, Prinçay 86420

MOA et MOE
ORION ENERGIES,
12 boulevard Victor Hugo
92110 Clichy
contact@orionenergies.com
Tel: 01 40 70 02 05

DP-2D
DATE
20/10/2025

LEGENDE

-  Panneaux photovoltaïques
Point bas : 1.1m. Point haut : 2.9 m
-  Local électrique : 6,2*2,68*3,63m
(poste de livraison et transformateur)
-  Bâche incendie de 120 m³ :
11,7*8,88*1,6 m
-  Voirie lourde
-  Voirie légère
-  Place de stationnement (8 * 4 m)
-  Haie à planter
-  Arbre à supprimer
-  Portail d'entrée : 7m de large
-  Clôture
-  Limites cadastrales du terrain
-  Cadastre

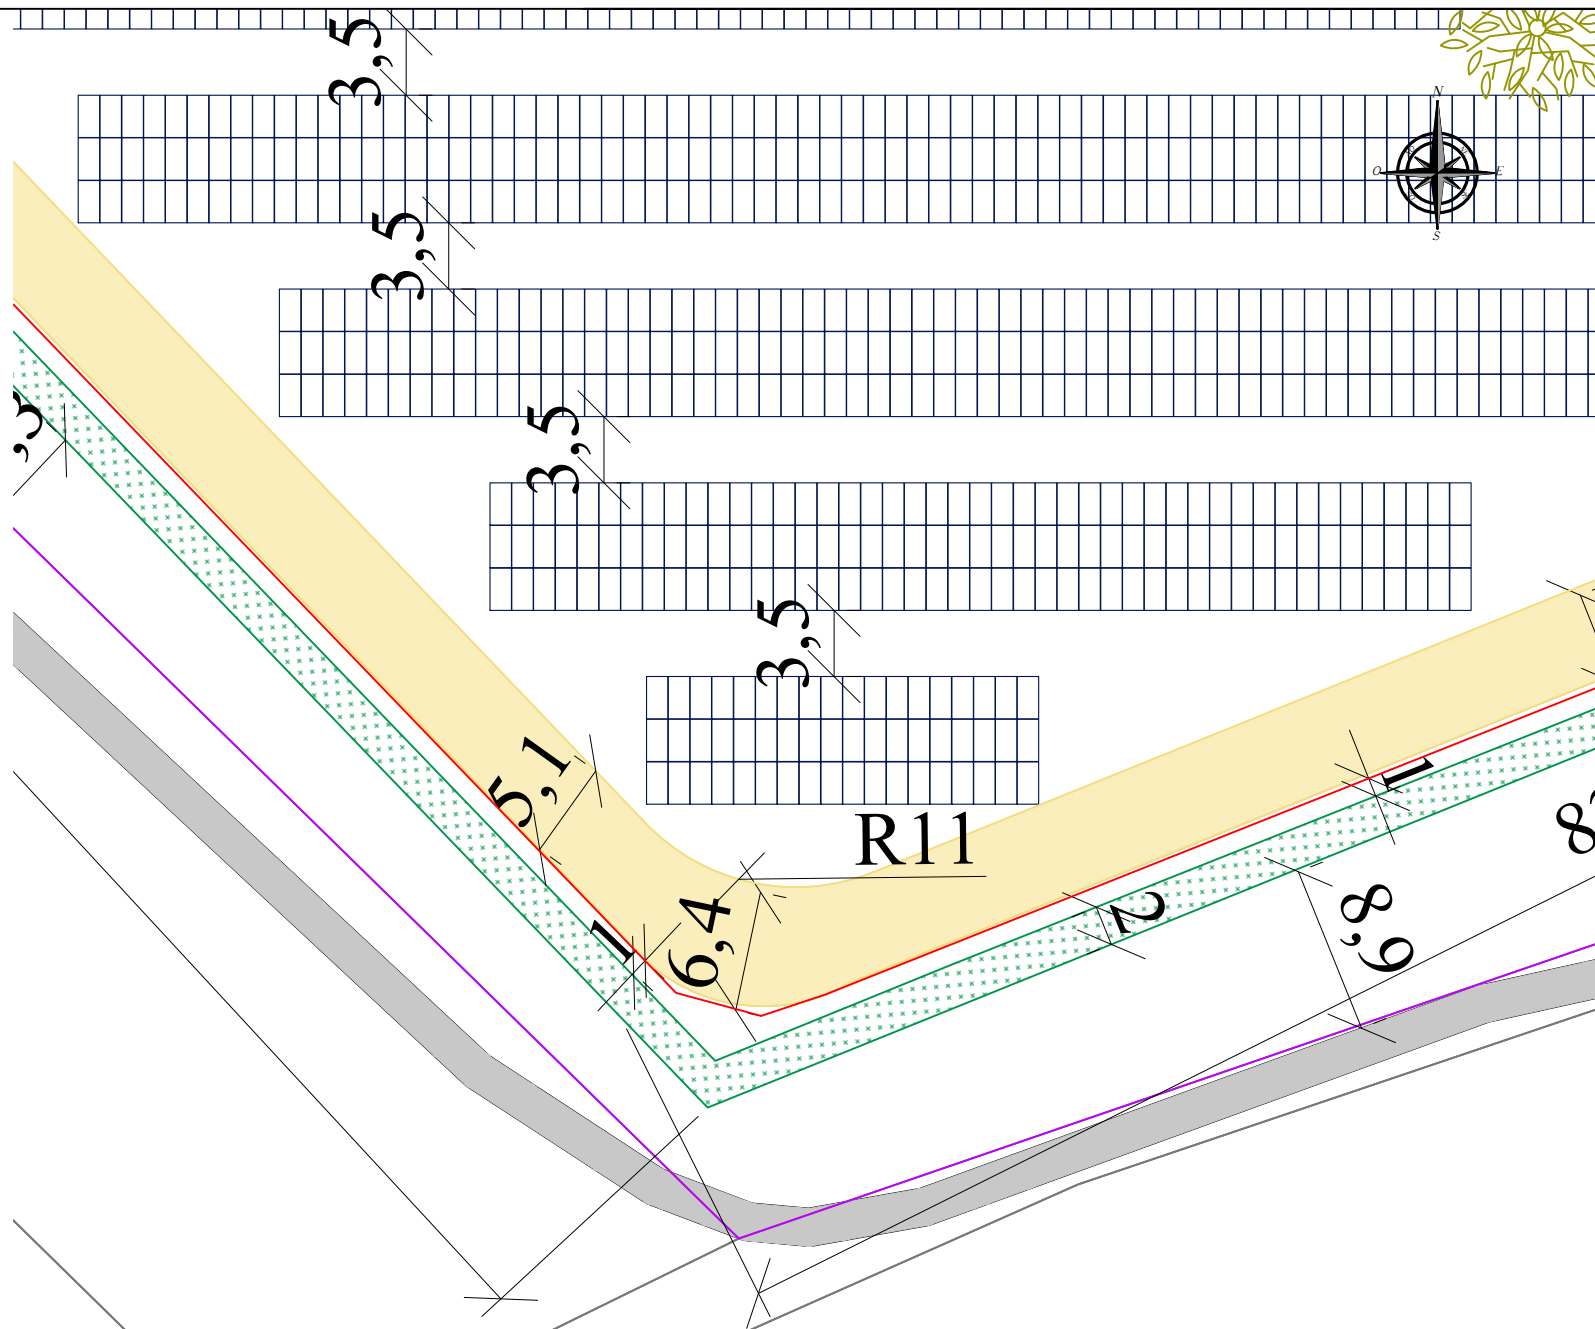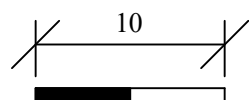

ÉCHELLE : 1/400

Annexe 4 - PLAN DE MASSE CHAMP PARTIEL
Lieu-dit Les Davières, Prinçay 86420

MOA et MOE
ORION ENERGIES,
12 boulevard Victor Hugo
92110 Clichy
contact@orionenergies.com
Tel: 01 40 70 02 05



DP-2C

DATE

20/10/2025

LEGENDE

-  Panneaux photovoltaïques
Point bas : 1.1m. Point haut : 2.9 m
-  Local électrique : 6,2*2,68*3,63m
(poste de livraison et transformateur)
-  Bâche incendie de 120 m³ :
11,7*8,88*1,6 m
-  Voirie lourde
-  Voirie légère
-  Place de stationnement (8 * 4 m)
-  Haie à planter
-  Arbre à supprimer
-  Portail d'entrée : 7m de large
-  Clôture
-  Limites cadastrales du terrain
-  Cadastre

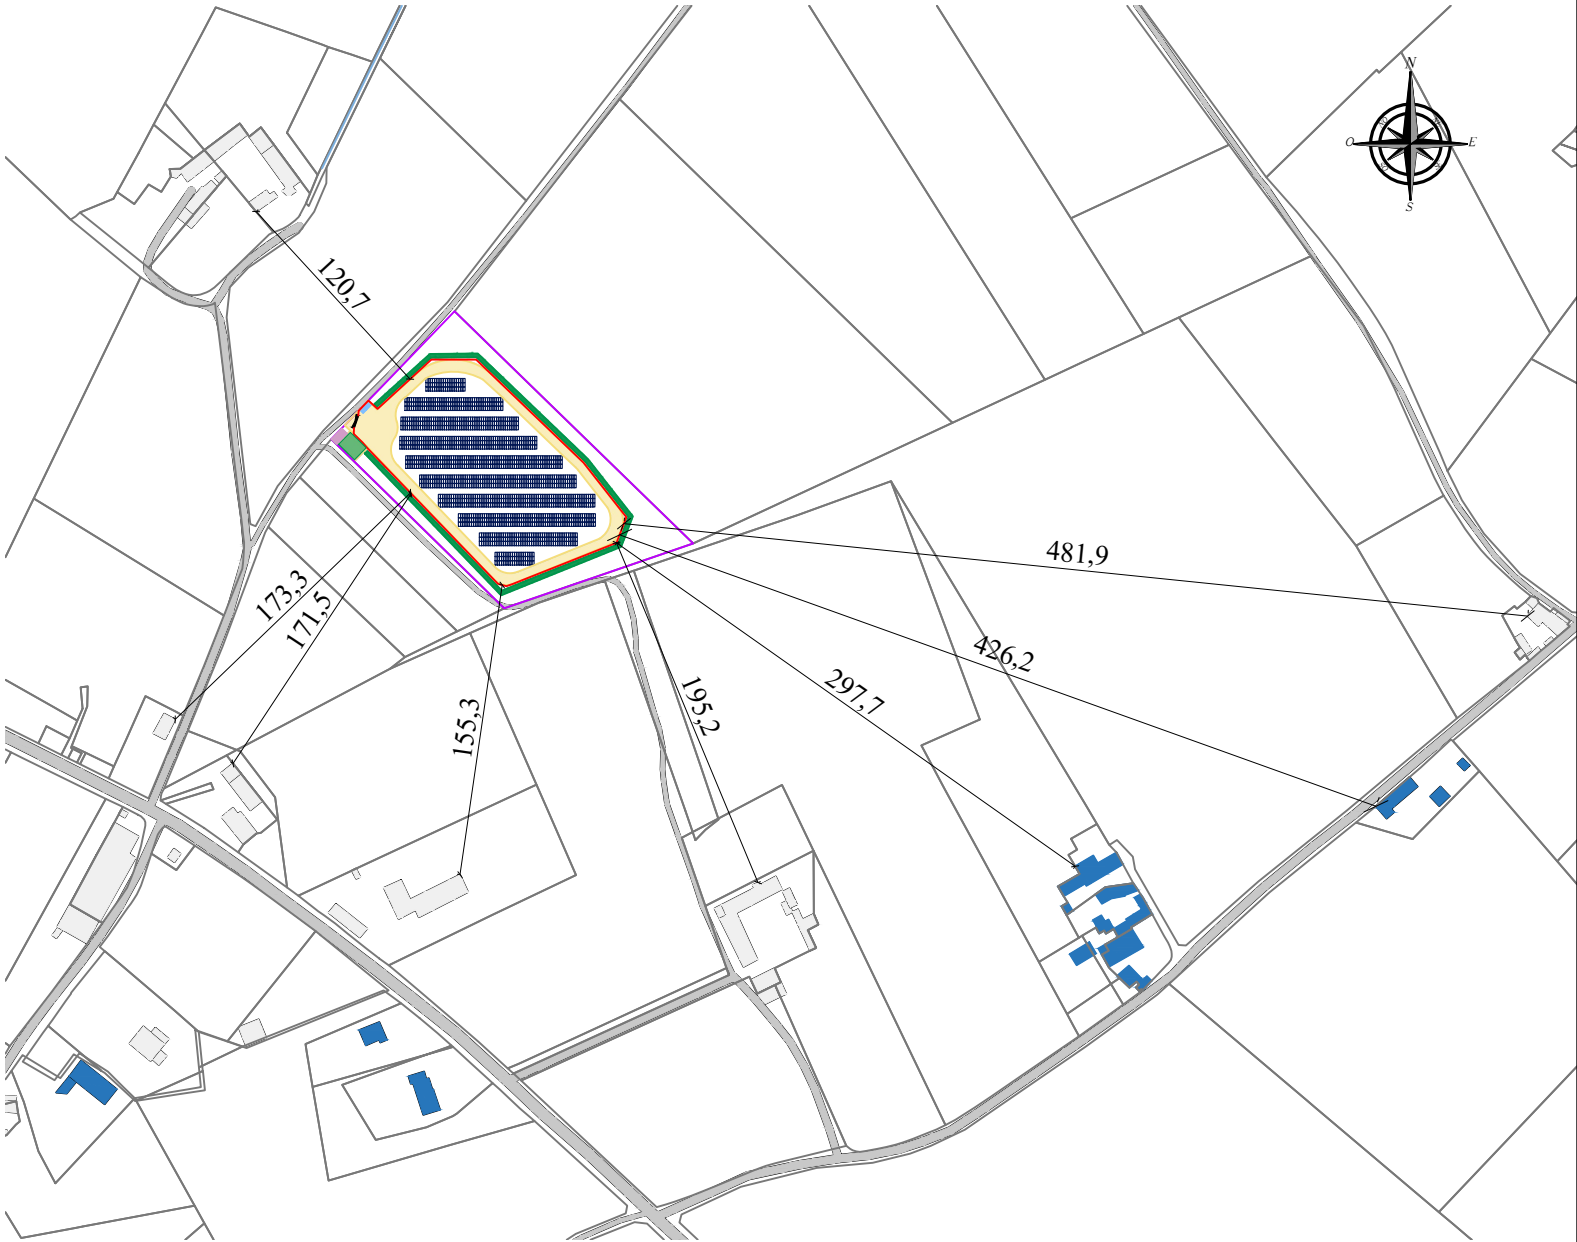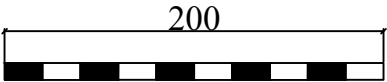

ÉCHELLE : 1/4000