

PELLEPORT			
47 Chemin de Pelleport 31 300 Toulouse			
MAITRE D'OUVRAGE : La Cité Jardins - 18 rue de Guyenne, 31700 Blagnac - Tél : 05 61 71 79 19			
MAITRE D'OEUVRE : MR3A Architectes - 24 avenue Georges Pompidou, 31130 Balma - Tél : 05 62 48 61 31			
BUREAU THERMIQUE : SCOP EcoZimut - 5 rue Saint Pantaléon, 31000 Toulouse - Tél : 05 82 95 20 90			
BUREAU DE CONTRÔLE : APAVE - 11 rue de Tocqueville, 31018 Toulouse - Tél : 05 61 37 62 62			
BUREAU D'ETUDE VRD : Bureau d'études G2 - 62 route d'Albi, 31200 Toulouse - Tél : 05 34 27 62 20			
02.	Plan de masse des constructions à démolir		
PD 02	NUMERO DE PROJET : 22.109	DATE : 23/04/2025	ECHELLE :




24, Avenue Georges Pompidou
31130 BALMA
Tél. 05.62.48.61.31
SIRET : 334 271 475 00041
APE : 71.12Z



La Cité Jardins
Françoise CADARS
Directrice Générale
SIRET n° 60080082500033



NOMENCLATURE DES PIECES FOURNIES	PD 1	☐
	PD 2	☒
	PD 3	☐

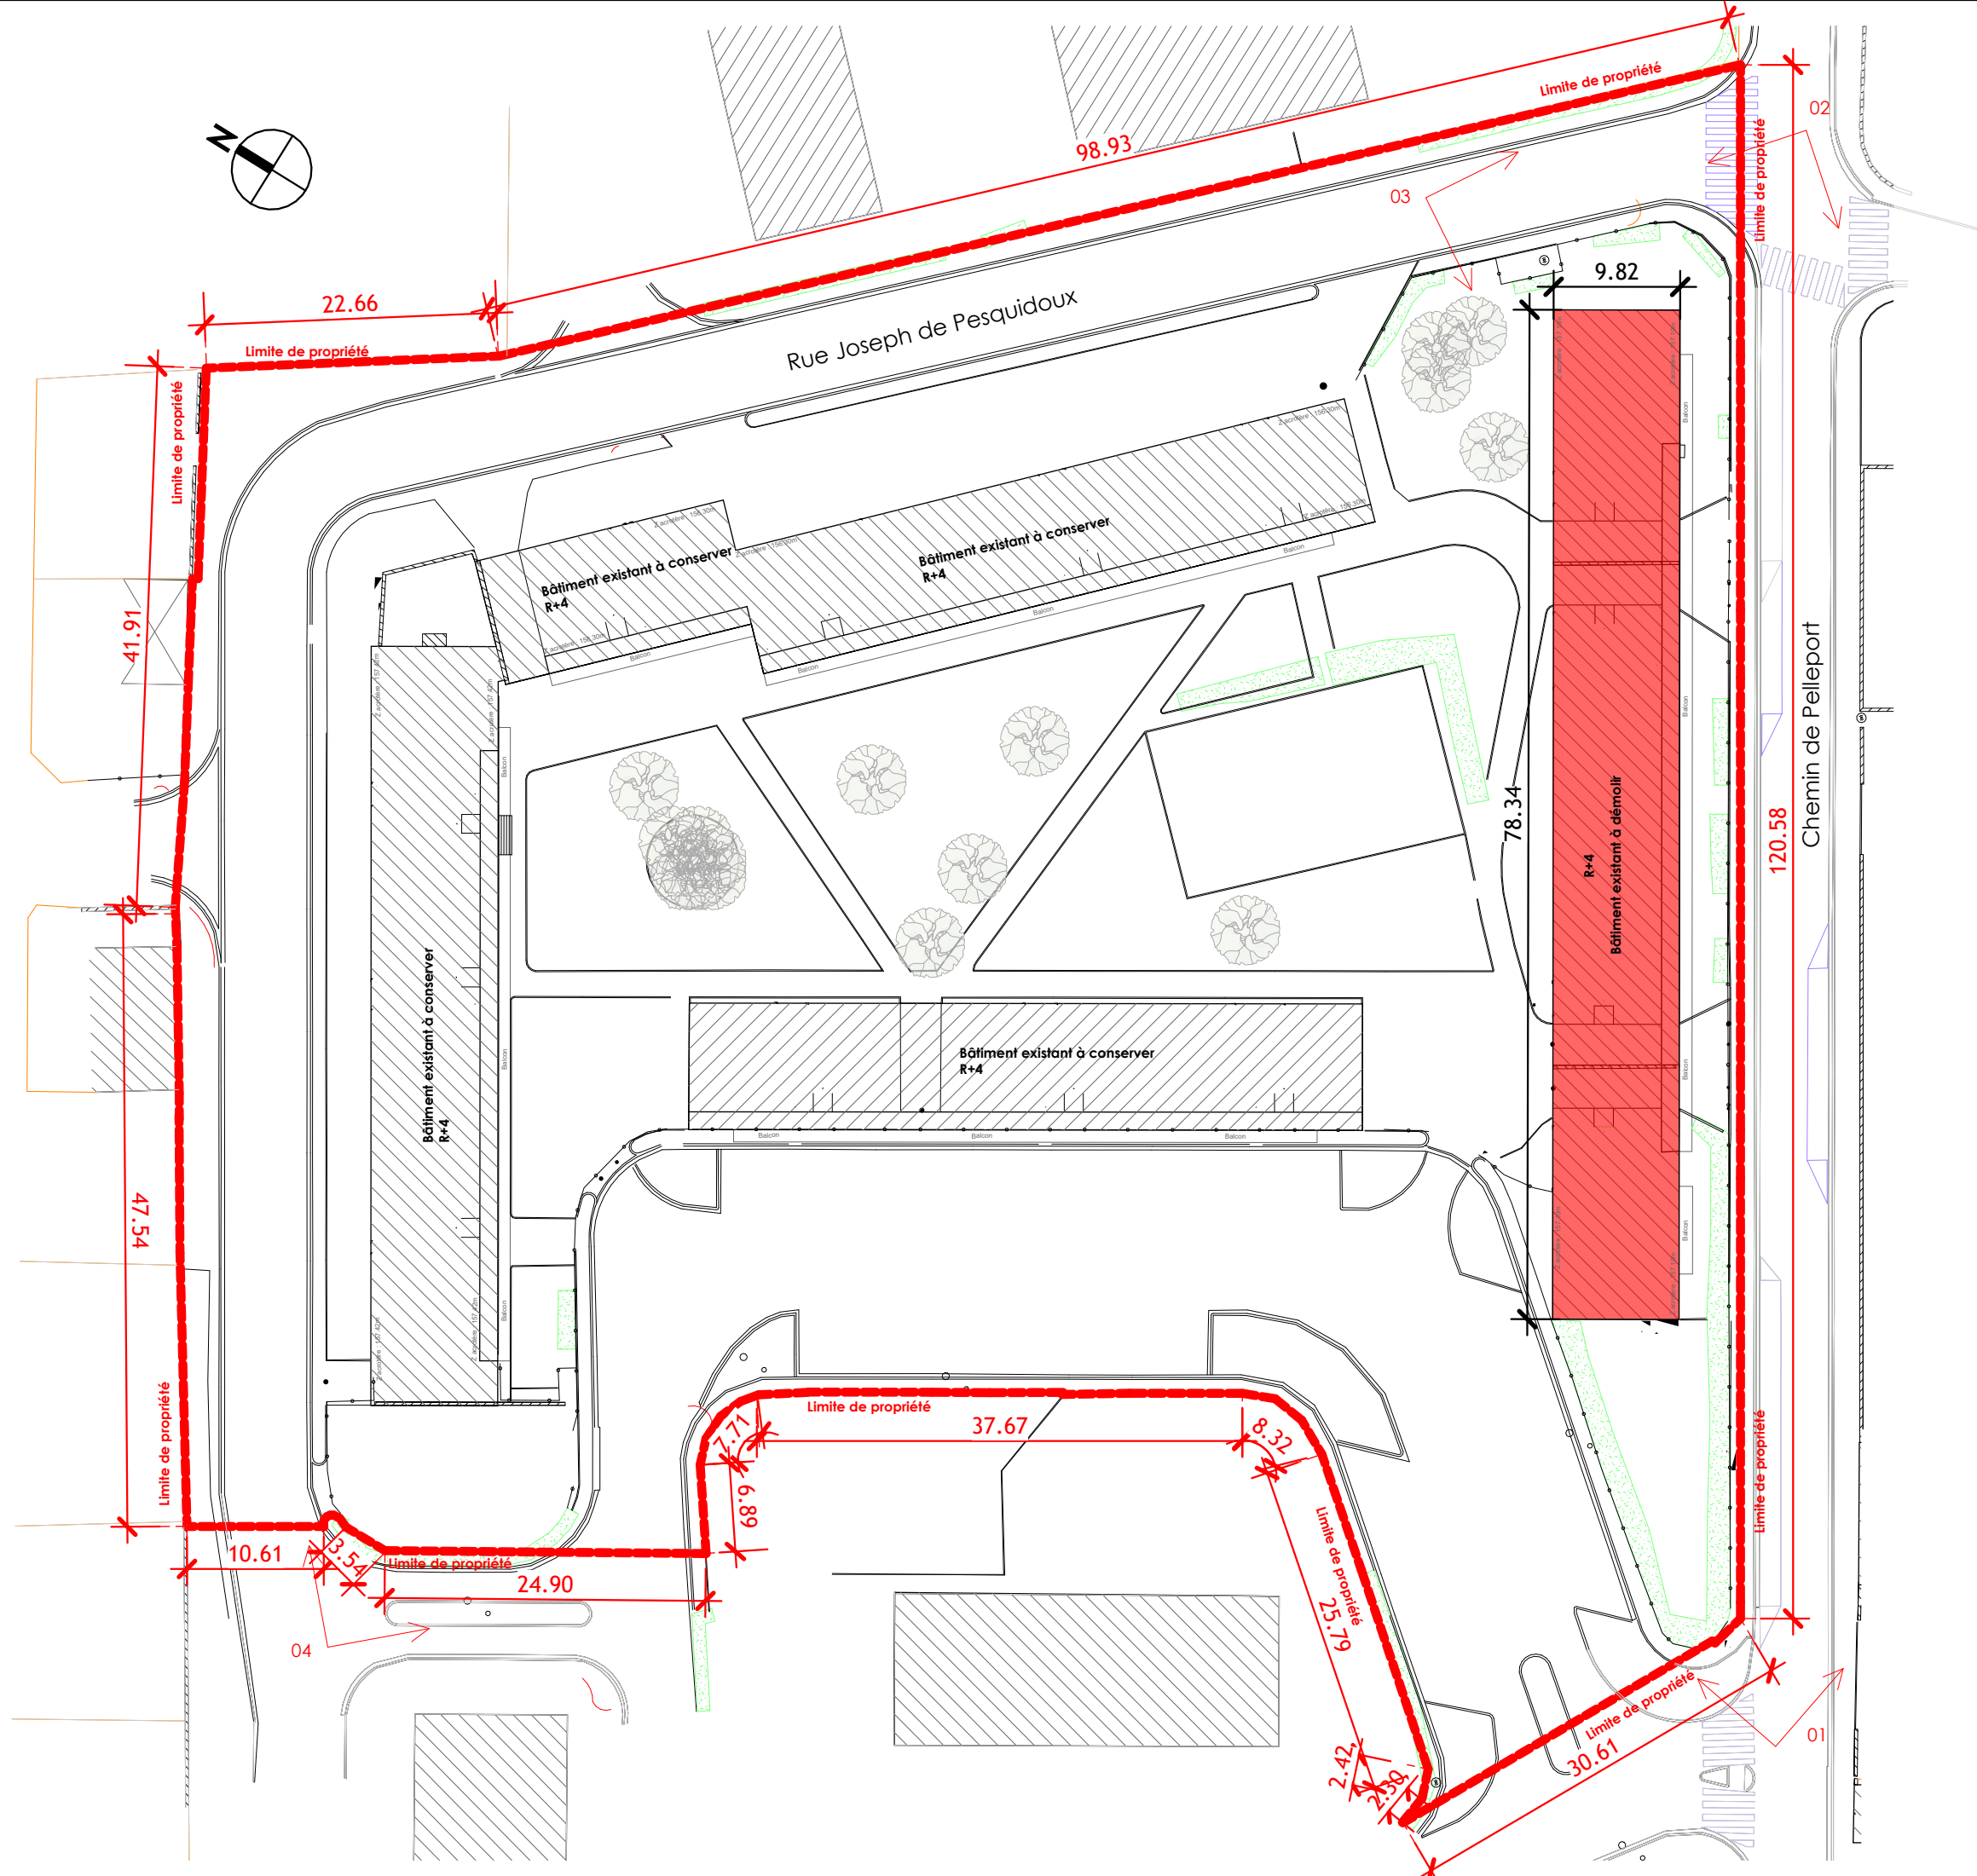

Légende

 Bâtiment à démolir

La Cité Jardins
Françoise CADARS
Directrice Générale
SIRET n° 60080082500033

 **MR3A**
architecture & urbanisme
24, Avenue Georges Pompidou
31130 BALMA
Tél. 05.62.48.61.31
SIRET : 334 271 475 00041
APE : 71.11Z

Plan de masse

Echelle 1 : 500