


Tableau Installation Agrivoltaïque Tracker	
Nom du projet	Centrale Photovoltaïque De Clapon Romans
Variante	APD01
Structure	1V9
Nbre de panneau / structure	9
Puissance panneau (Wc)	655
Rendement (%)	24.25
Longueur panneau (m)	2.382
Largeur panneau (m)	1.134
Nombre structure	553
Nombre panneaux	4977
Azimuth (°)	180
Ecartement Nord/Sud (m)	0.50
Ecartement Est/Ouest (m)	3.618
Puissance (MWc)	3.260
Périmètre clôturé (ml)	xxx
Surface clôturée (m²)	xxx
Surface Agri PV (m²)	35392
Surface Panneau projeté (m²)	13444
S Panneau proj / S Agri PV	38.0 %
version dwg	20250728 CLR26 APD02

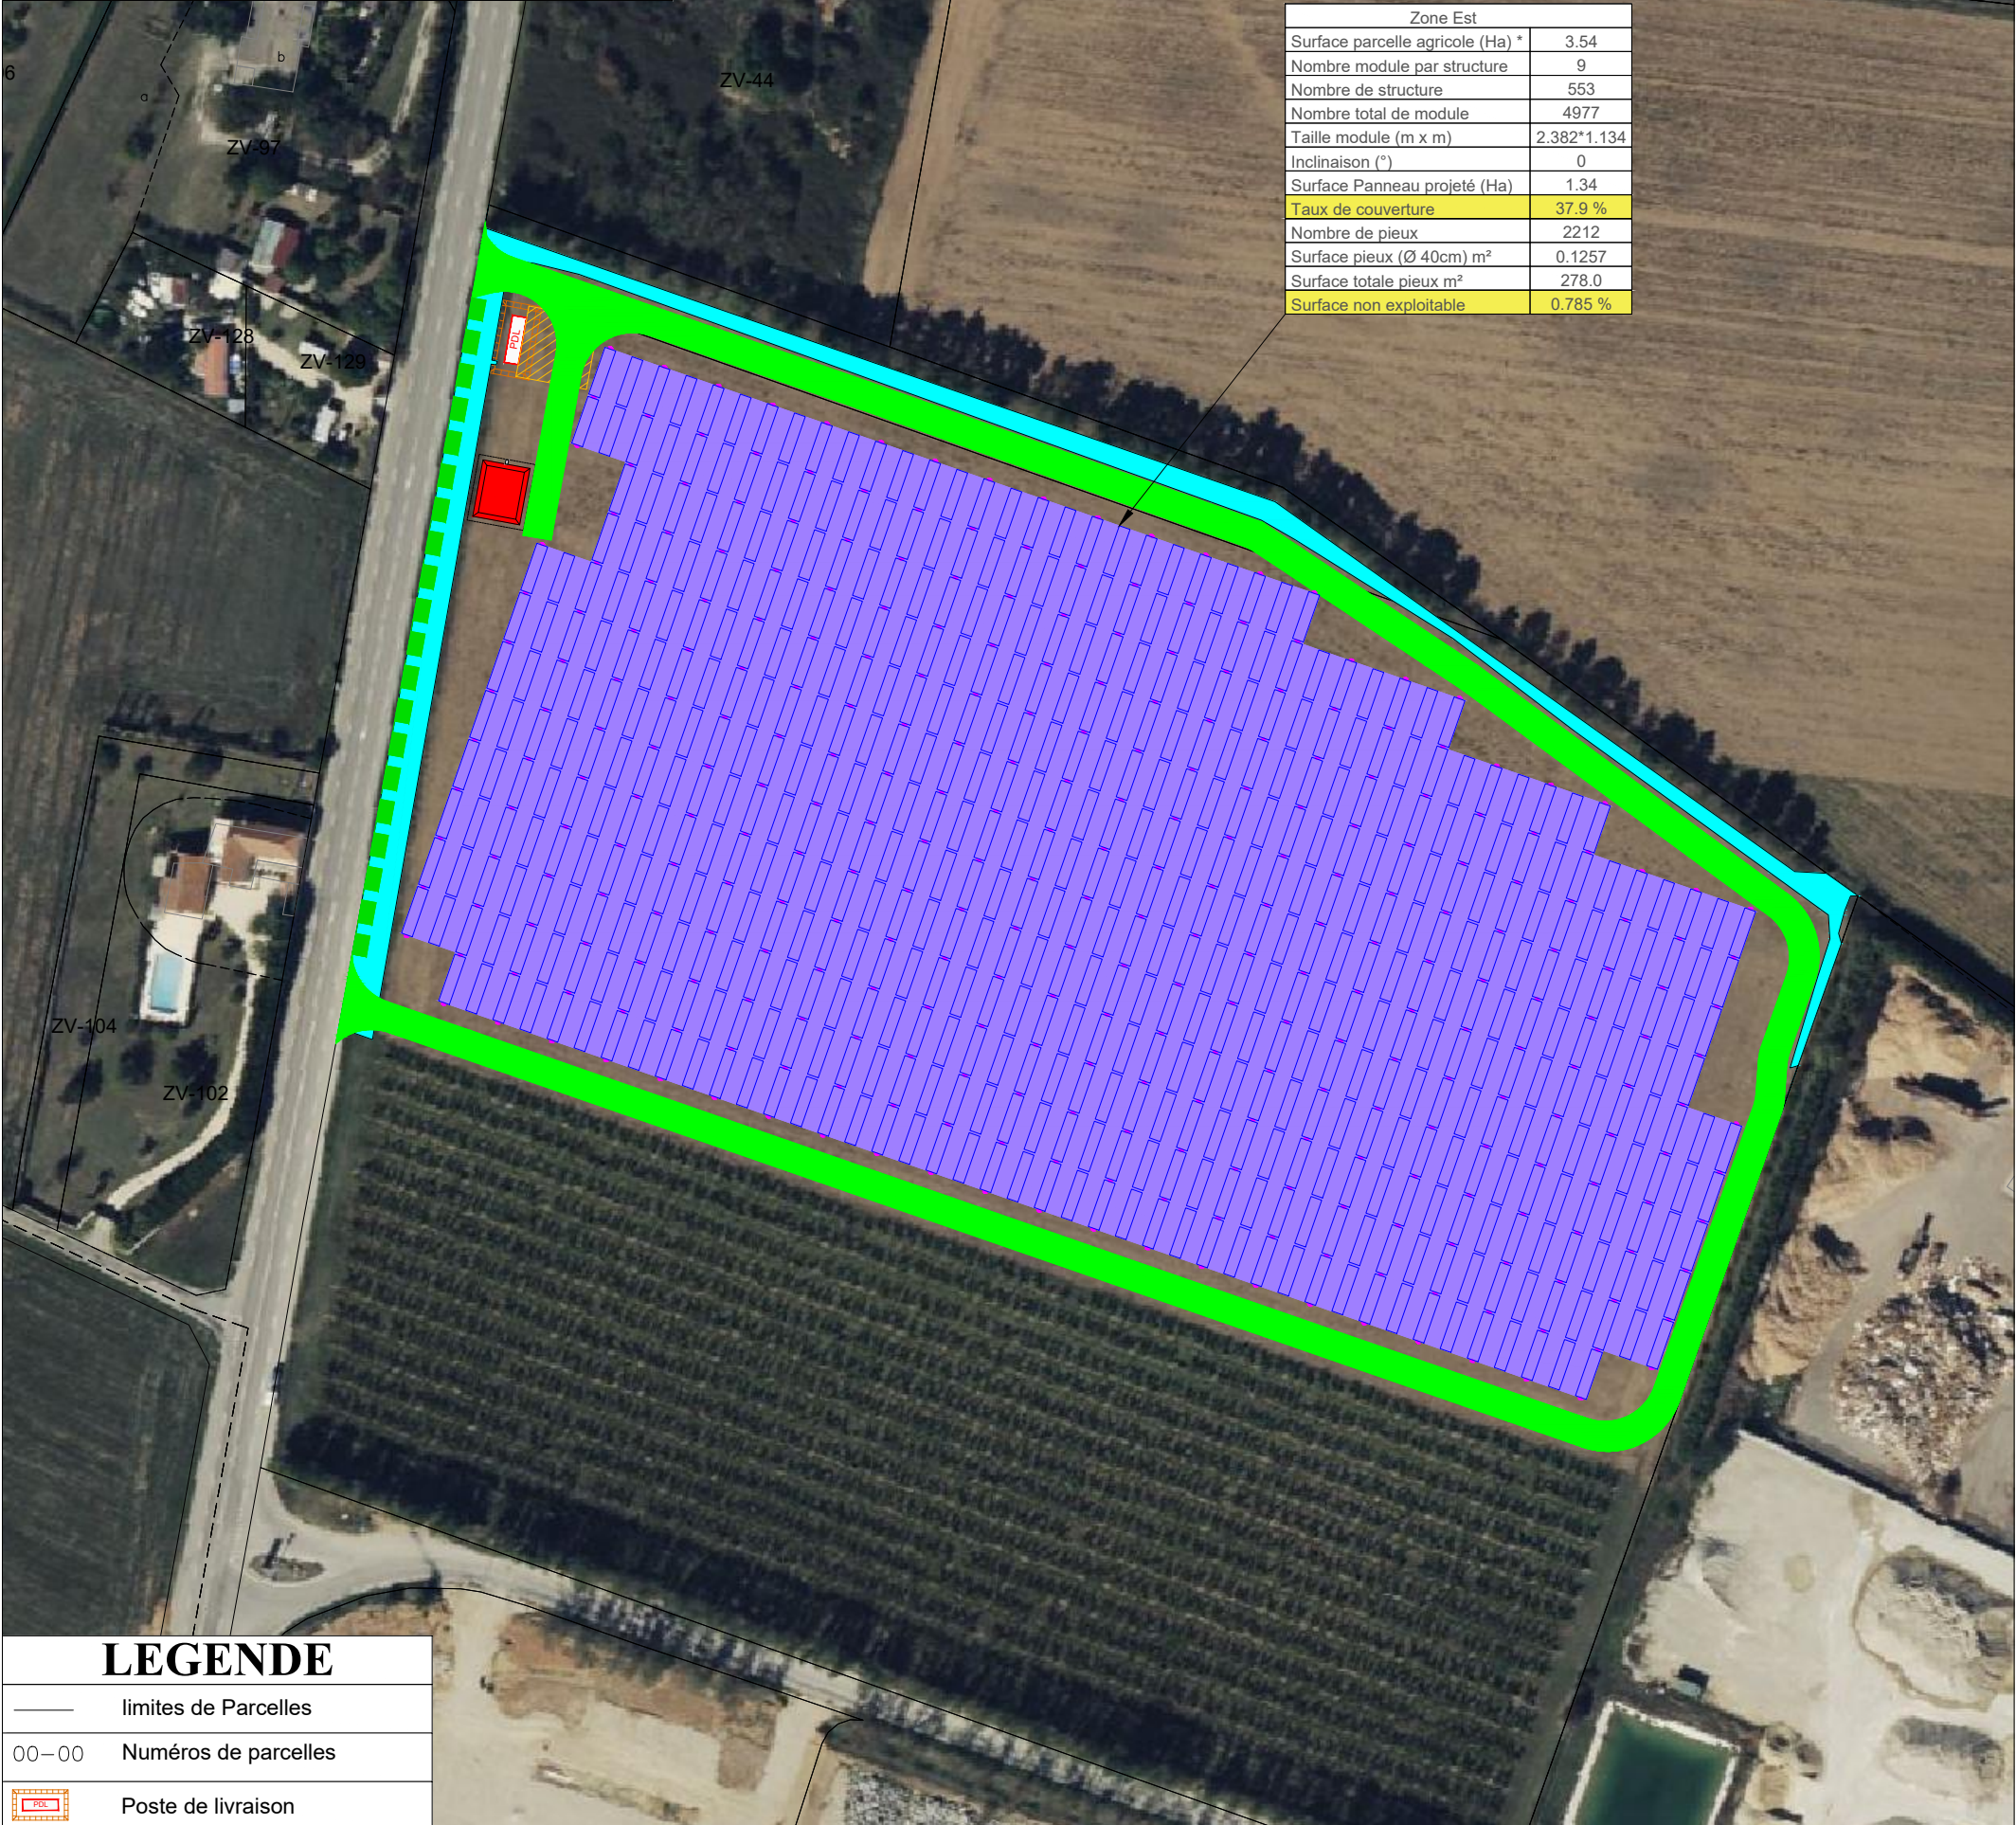

Zone Est	
Surface parcelle agricole (Ha) *	3.54
Nombre module par structure	9
Nombre de structure	553
Nombre total de module	4977
Taille module (m x m)	2.382*1.134
Inclinaison (°)	0
Surface Panneau projeté (Ha)	1.34
Taux de couverture	37.9 %
Nombre de pieux	2212
Surface pieux (Ø 40cm) m²	0.1257
Surface totale pieux m²	278.0
Surface non exploitable	0.785 %

LEGENDE	
	limites de Parcelles
00-00	Numéros de parcelles
	Poste de livraison
	Zone de grutage
	Structures photovoltaïques
	Poteaux des structures
	Pistes d'exploitation
	Citerne souple 120 m³
	Enjeux écologiques
	Haie Brise vue

Nom du projet : Centrale photovoltaïque de Clapon Romans					Maitrise d'ouvrage : ENGIE GREEN	
Contenu du plan : Plan de masse zone est fond photo					Maitrise d'oeuvre  "Le Triade II" Parc d'Activités Millénaire II 215 rue Samuel Morse - CS 20756 34967 MONTPELLIER Cedex2	
Commune (s): Bourg de Péage (26300)						
Echelle : 1/1500		Système de coord. : RGF93.CC45		20250728_CLR26_APD02-masse zone Est fond photo		
11/09/2025	Modification ajout haies, déplacement zone témoin et piste zone ouest			Auteur : PC	Vérifié par : NG	
28/07/2025	Enjeux écologiques			Indice:	Format papier:	
Dates	Modifications			B	A3	