


PLAN DE MASSE AVANT PROJET ECHELLE 1/1000ème

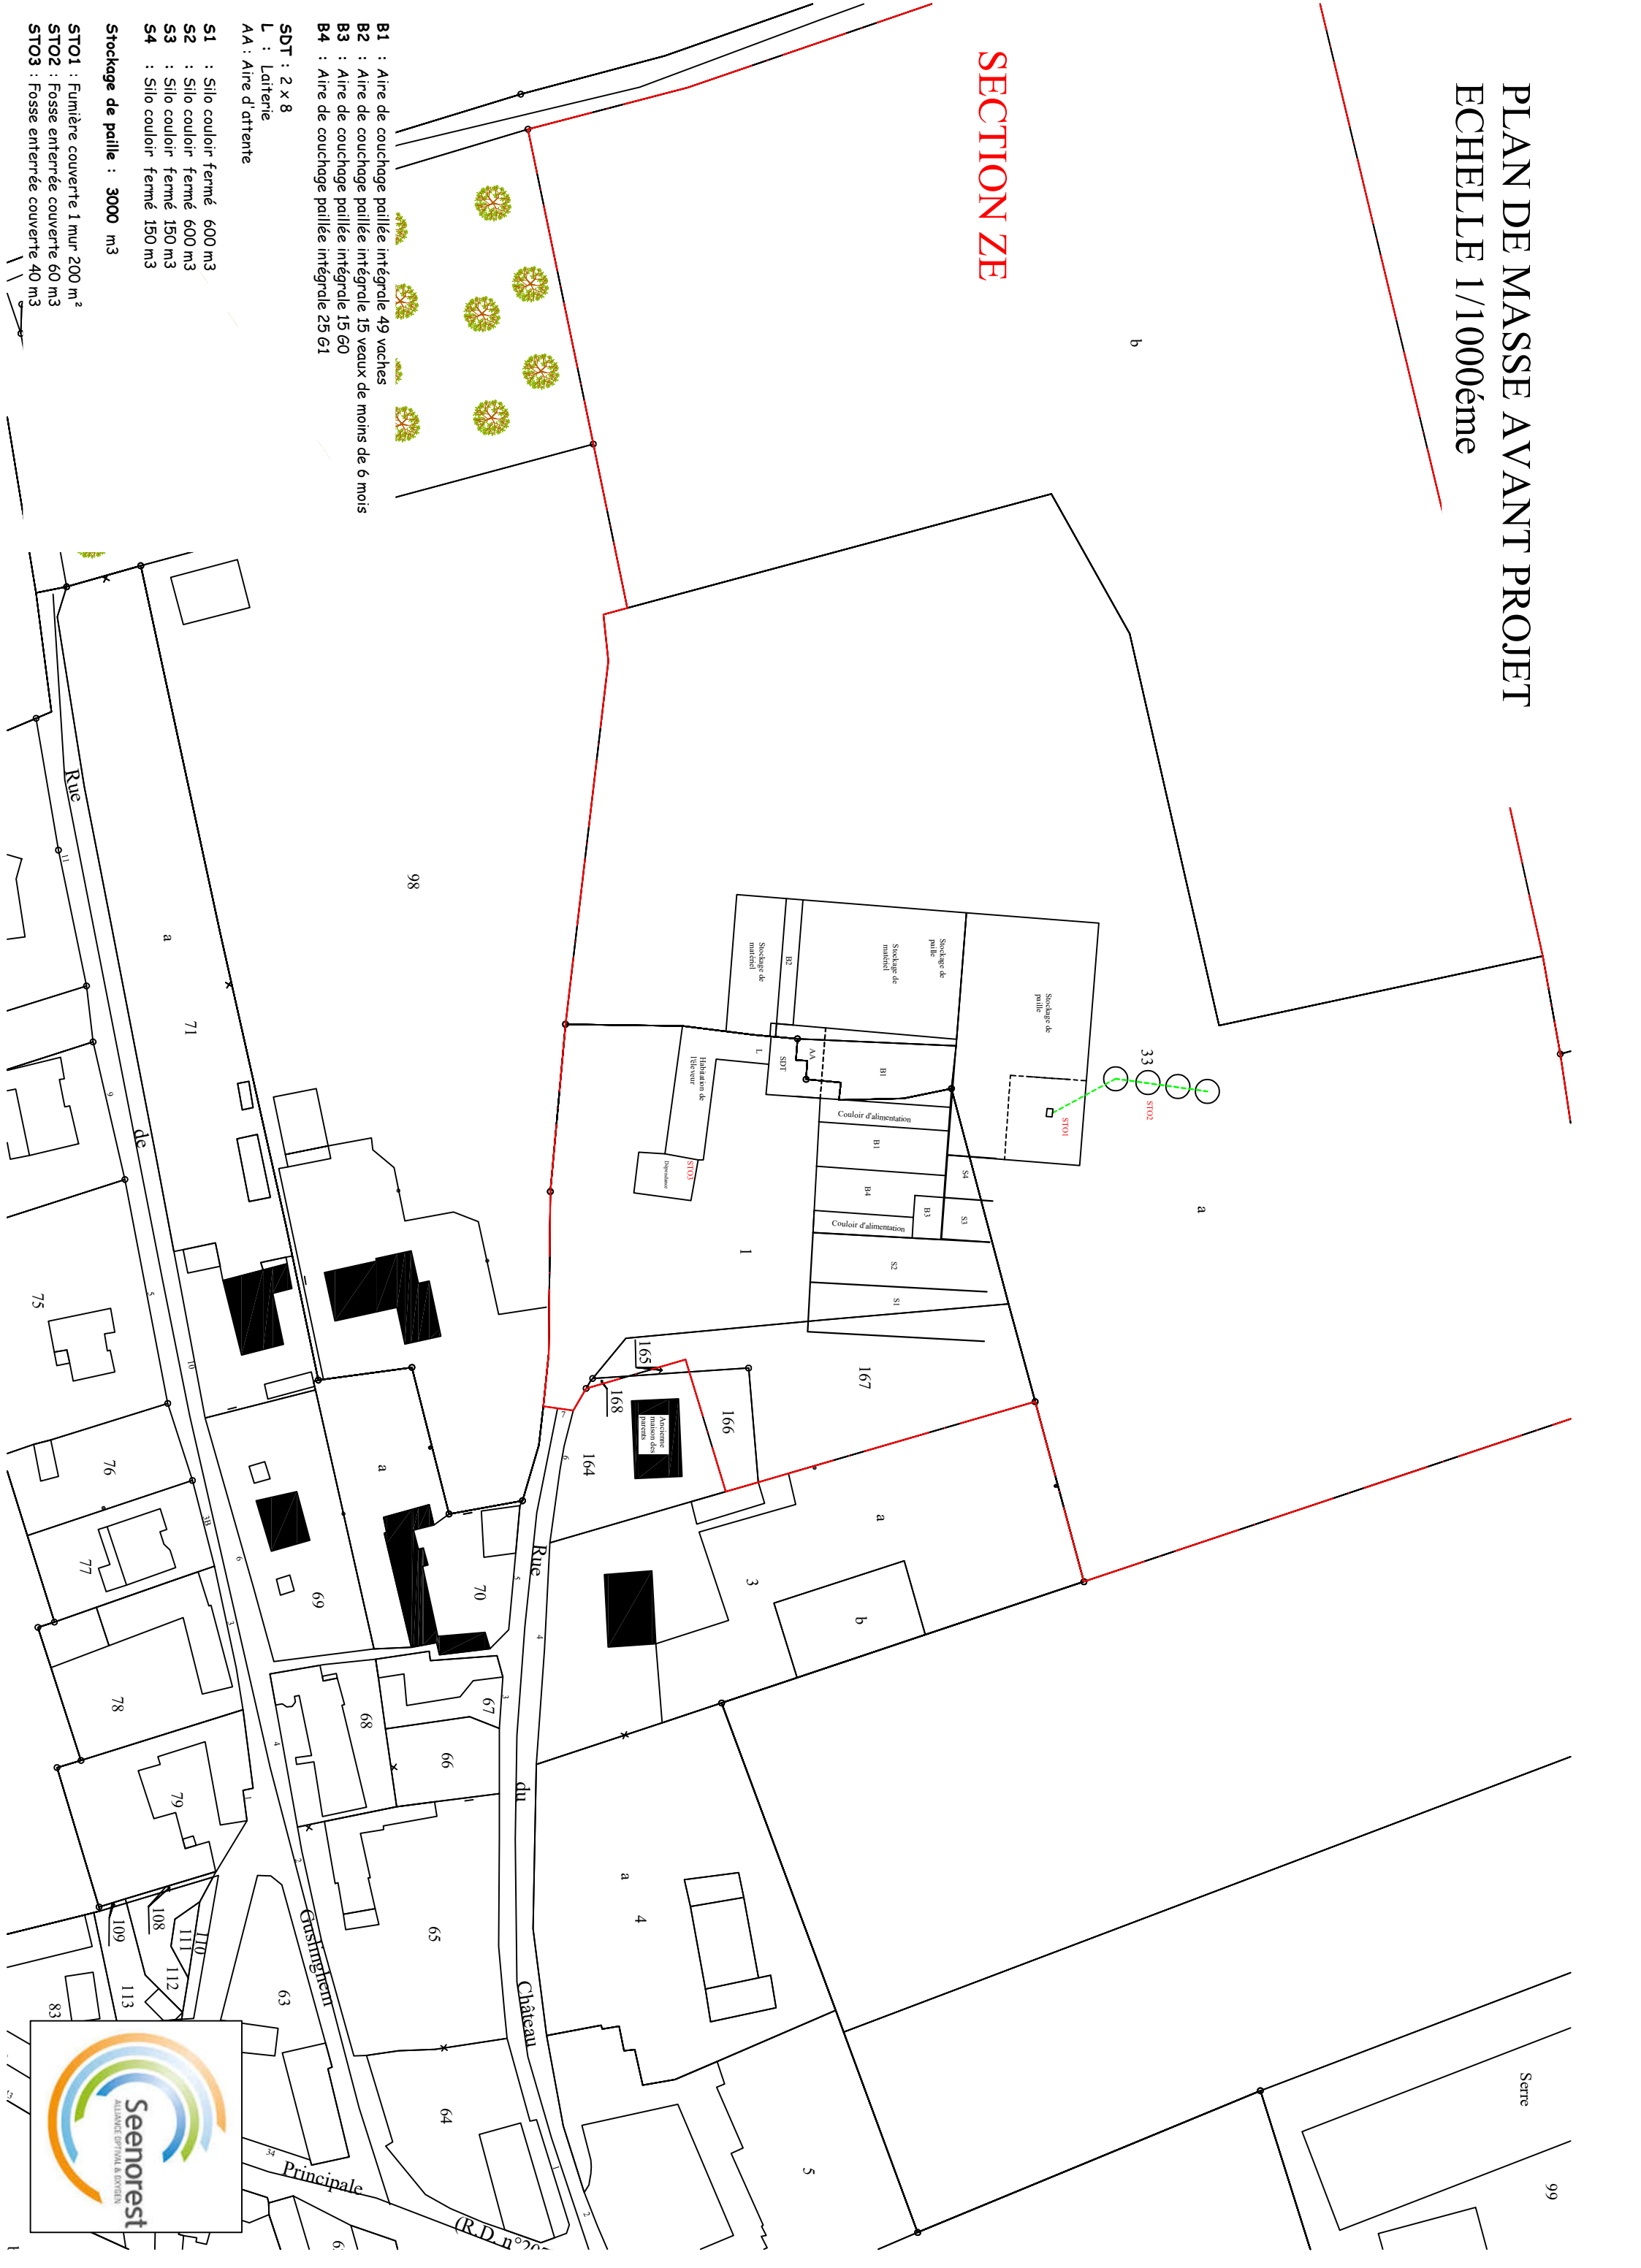

PLAN DE MASSE APRES PROJET ECHELLE 1/1000ème

