


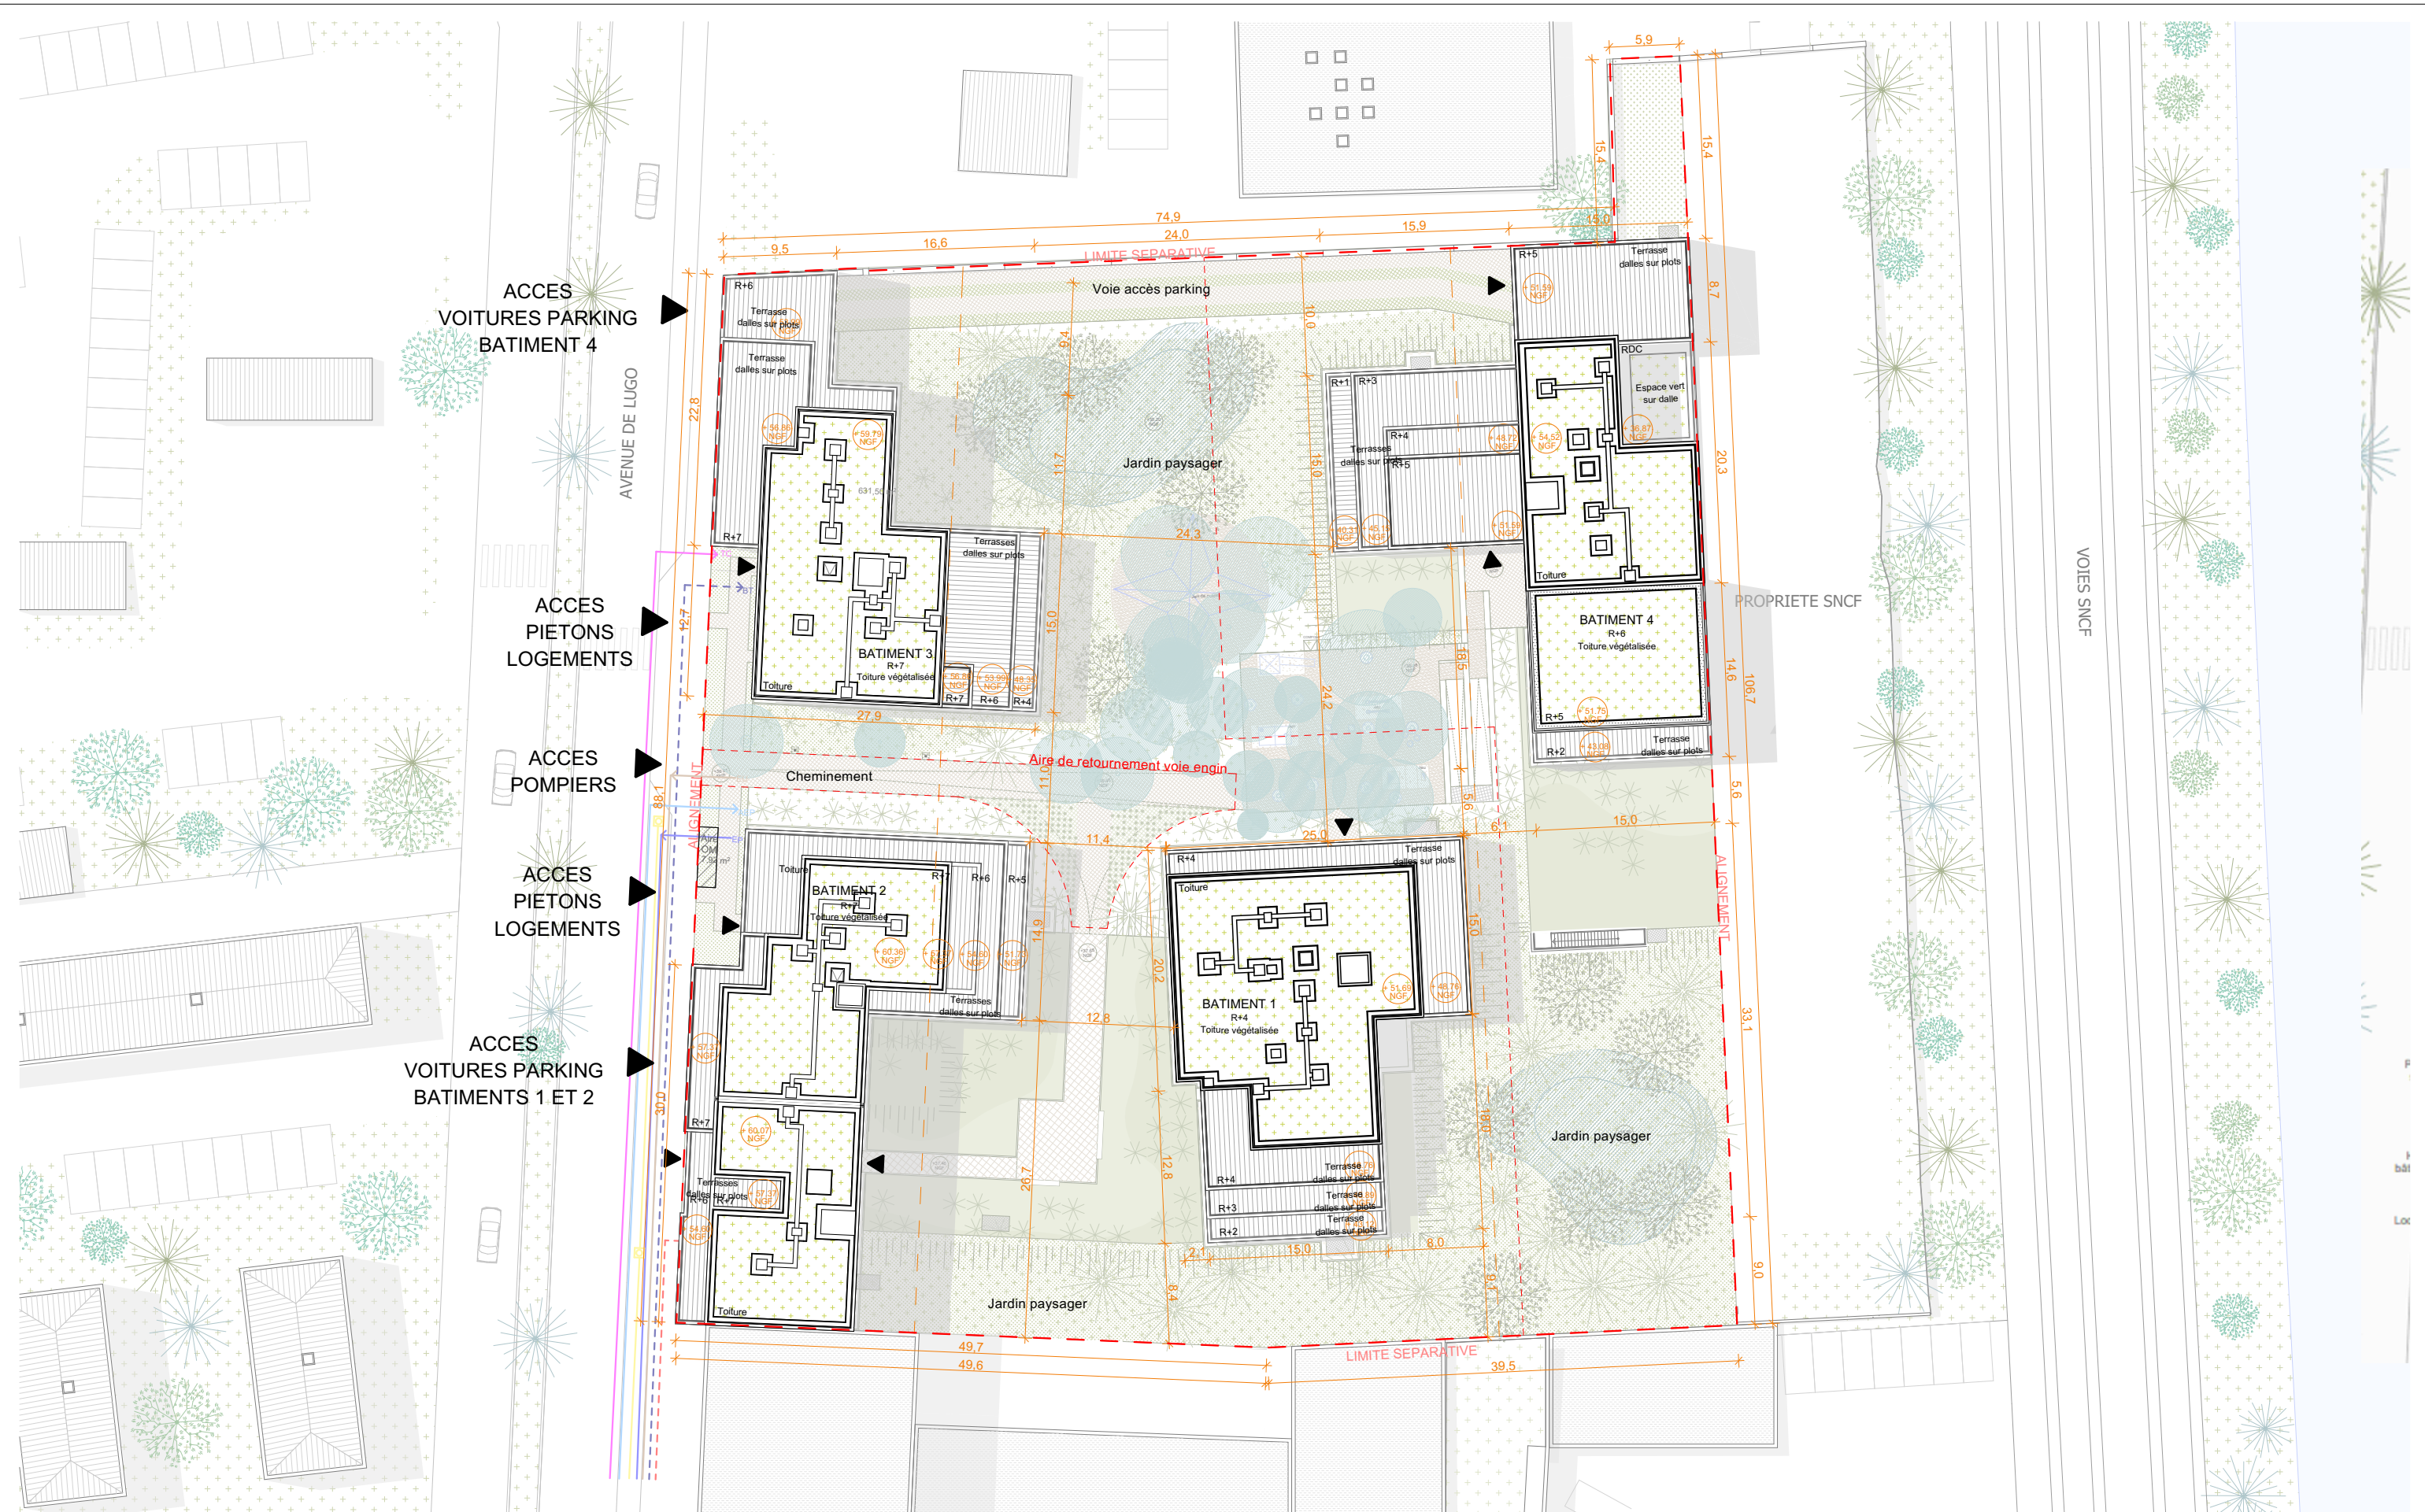

Dossier PC	Maître d'ouvrage ICF Habitat La Sablière - 24 rue de Paradis 75490 Paris Cedex 10 Architecte mandataire JBMN Architectes - 70 Rue du Javelot, 75013, Paris BET structure/Démolition I+A - 33 avenue Philippe Auguste, 75011, Paris	BET fluides POUGET CONSULTANTS 81 rue Marcadet, 75018 Paris Economiste VPEAS - 40 rue de la Rousselle, 33000, Bordeaux BET Acoustique GAMBA - 163 rue du Colombier 31670, Labège	Paysagiste Etablissement - 2D rue du Fret 75018, Paris VRD ATEVE - 3 rue des Montiboeufs 75020, Paris Réemploi Cycle Up - 4 rue Martel 75010, Paris	Date : Sept 2025				Echelle : 1:500				PC2.1 PLAN DE MASSE - PARCELLE DEMOLITION/RECONSTRUCTION DE 123 LOGEMENTS SOCIAUX ET 40 LOGEMENTS EN ACCESSION 39-45 AVENUE DE LUGO, CHOISY-LE-ROI	
	projet	phase	émetteur	type	niveau	n° de plan	indice						
	LUGO	PC	ARC				0						