


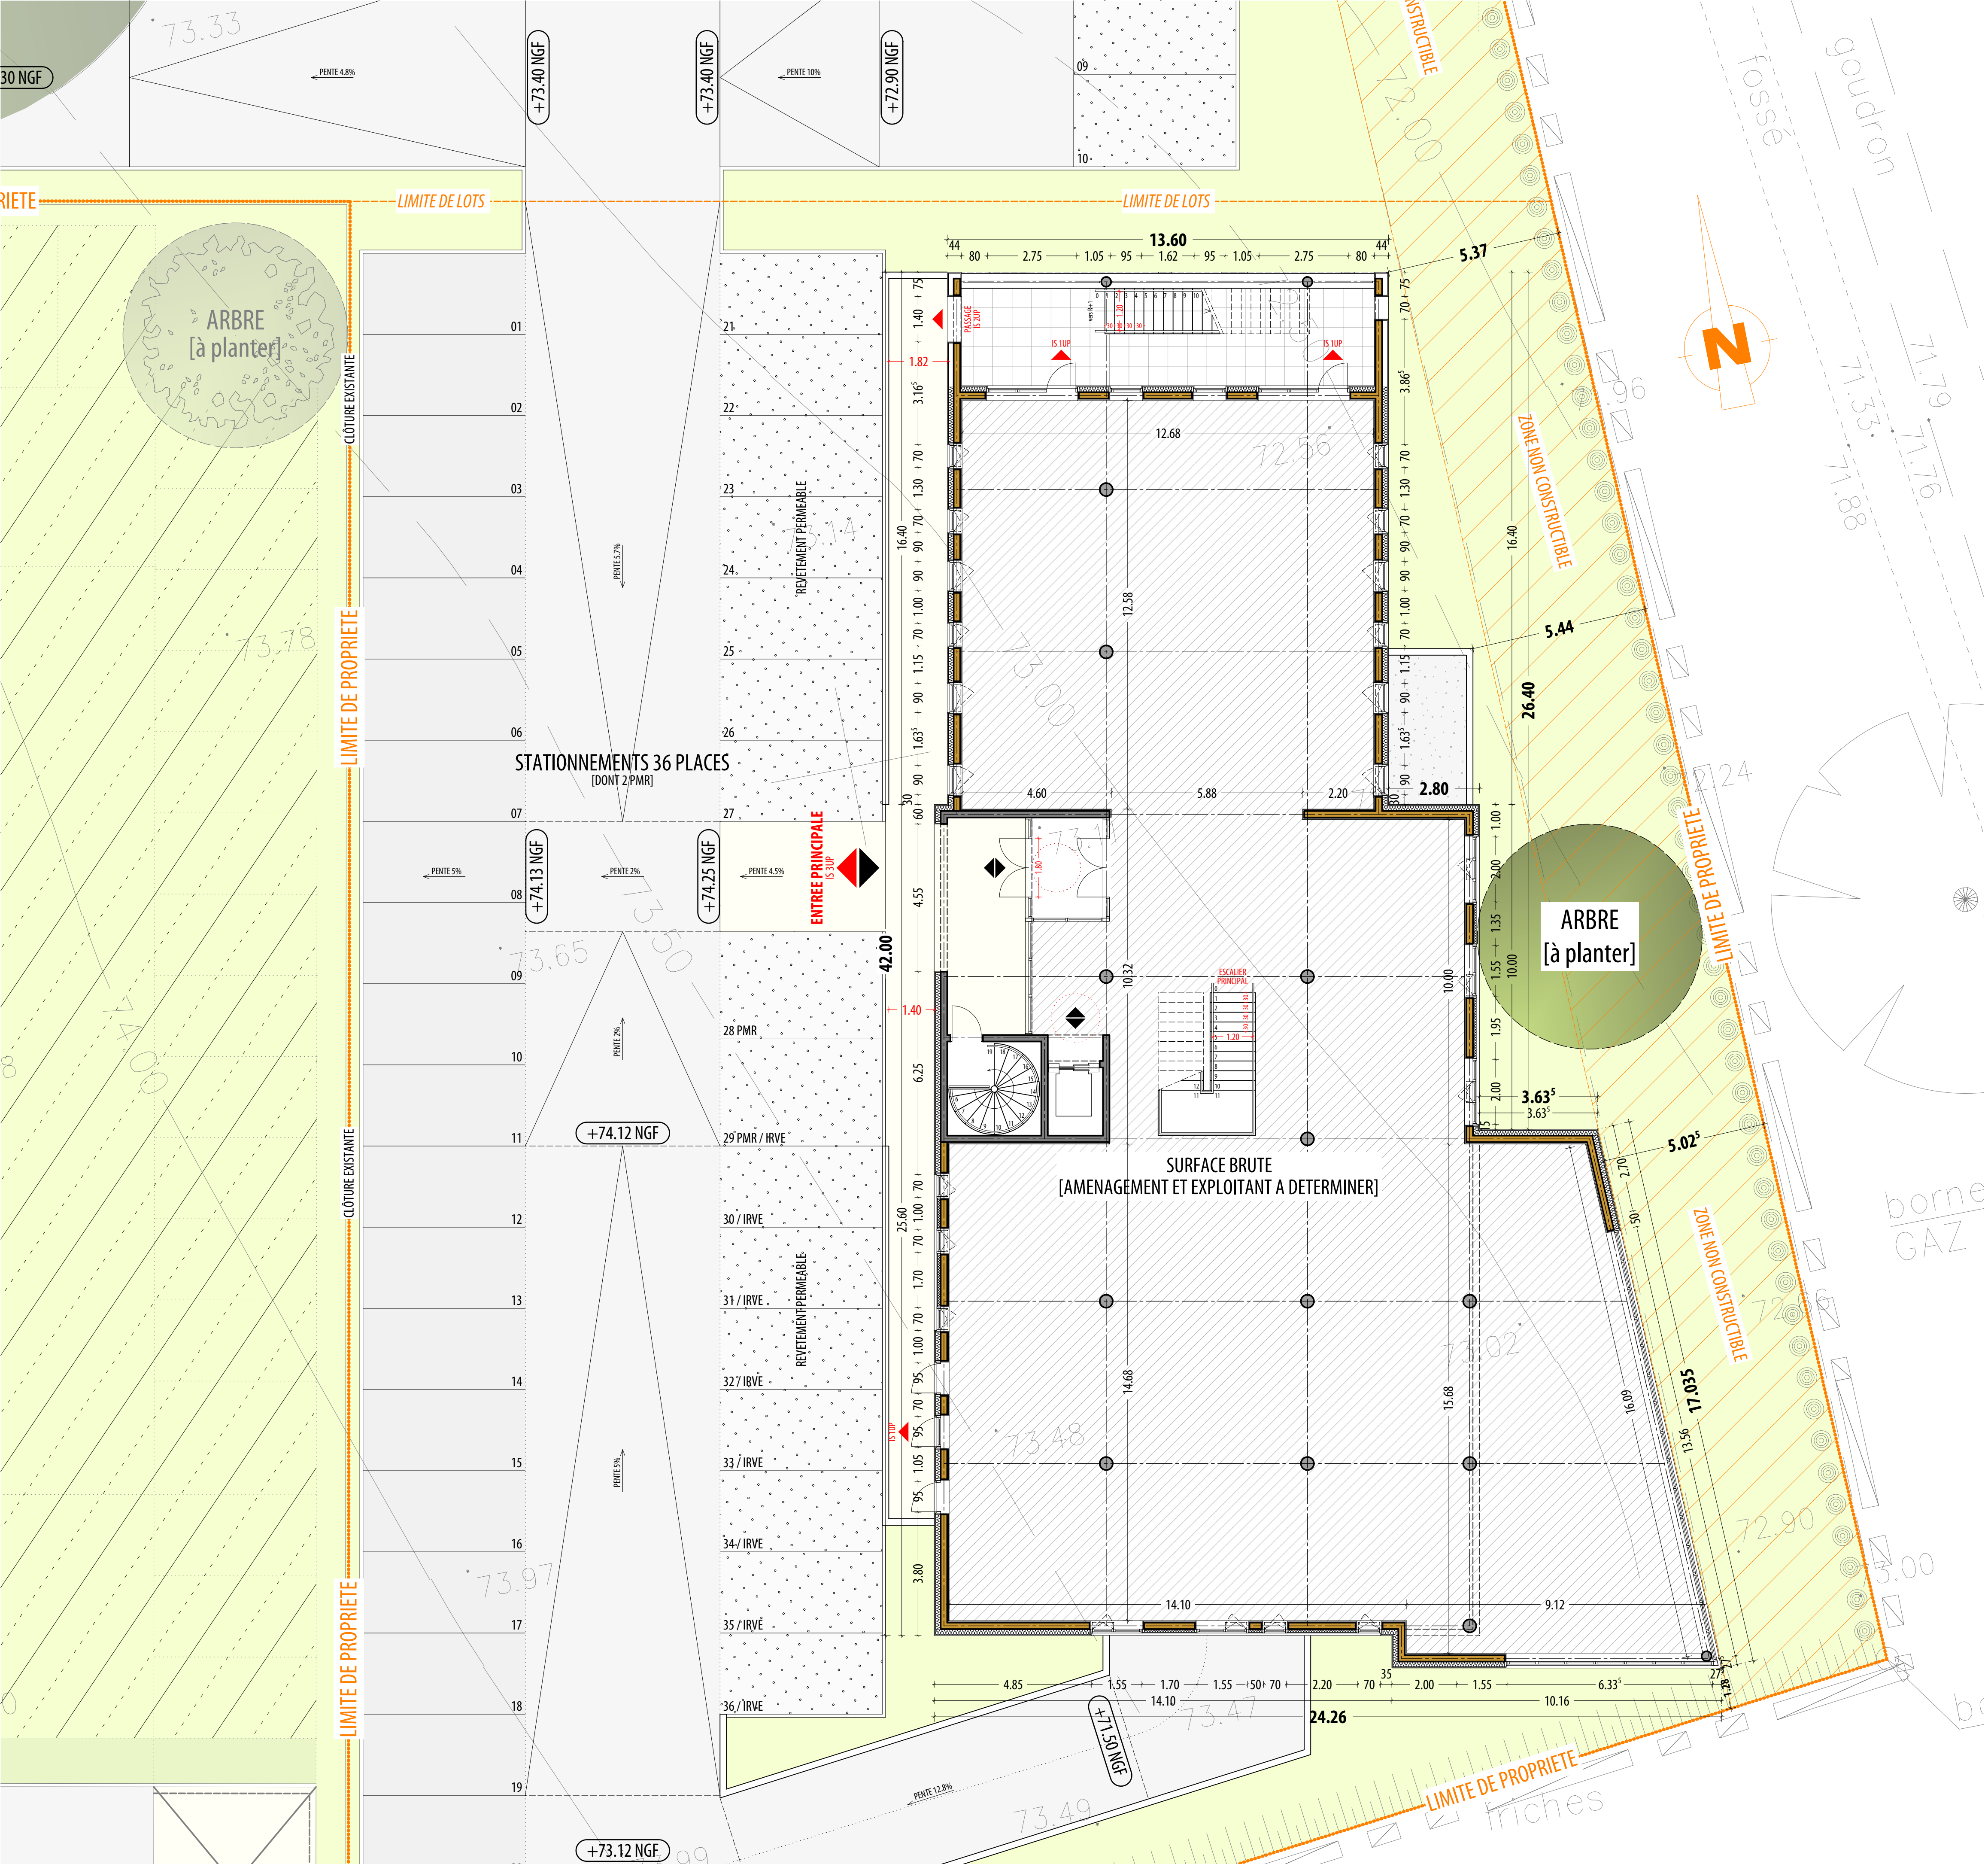

échelle 1/100 0 1 2 3 4 5 10m

MAITRISE D'OUVRAGE NORMAND IMMOBILIER

Faisabilité ILLOT B
LOTISSEMENT ZONE BELL / LA ROCHE-SUR-YON

DA
DURAND
ARCHITECTES
LA ROCHE-SUR-YON

MAITRISE D'OEUVRE
DURAND ARCHITECTES
S. Rue Littré - 85000 LA ROCHE-SUR-YON
Tél : 02 51 05 44 83 // @ : contact@durand-architectes.fr

ECONOMISTE

BET FLUIDES NERGIK
10bis, Avenue du Maréchal de Tassigny - 44000 REZE
Tél : 02 51 11 11 04 // @ : contact@nergik.fr

BET STRUCTURES



BUREAU DE CONTROLE SOCOTEC
83, Rue Benjamin Franklin 85000 LA ROCHE-SUR-YON
Tél : 02 51 05 47 88

SPS

PC
12.194

PLAN DU REZ-DE-CHAUSSEE
[BÂTIMENT SUD]

1/100 22 Octobre 2025

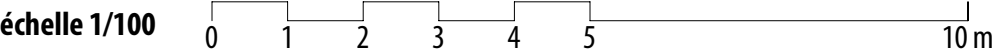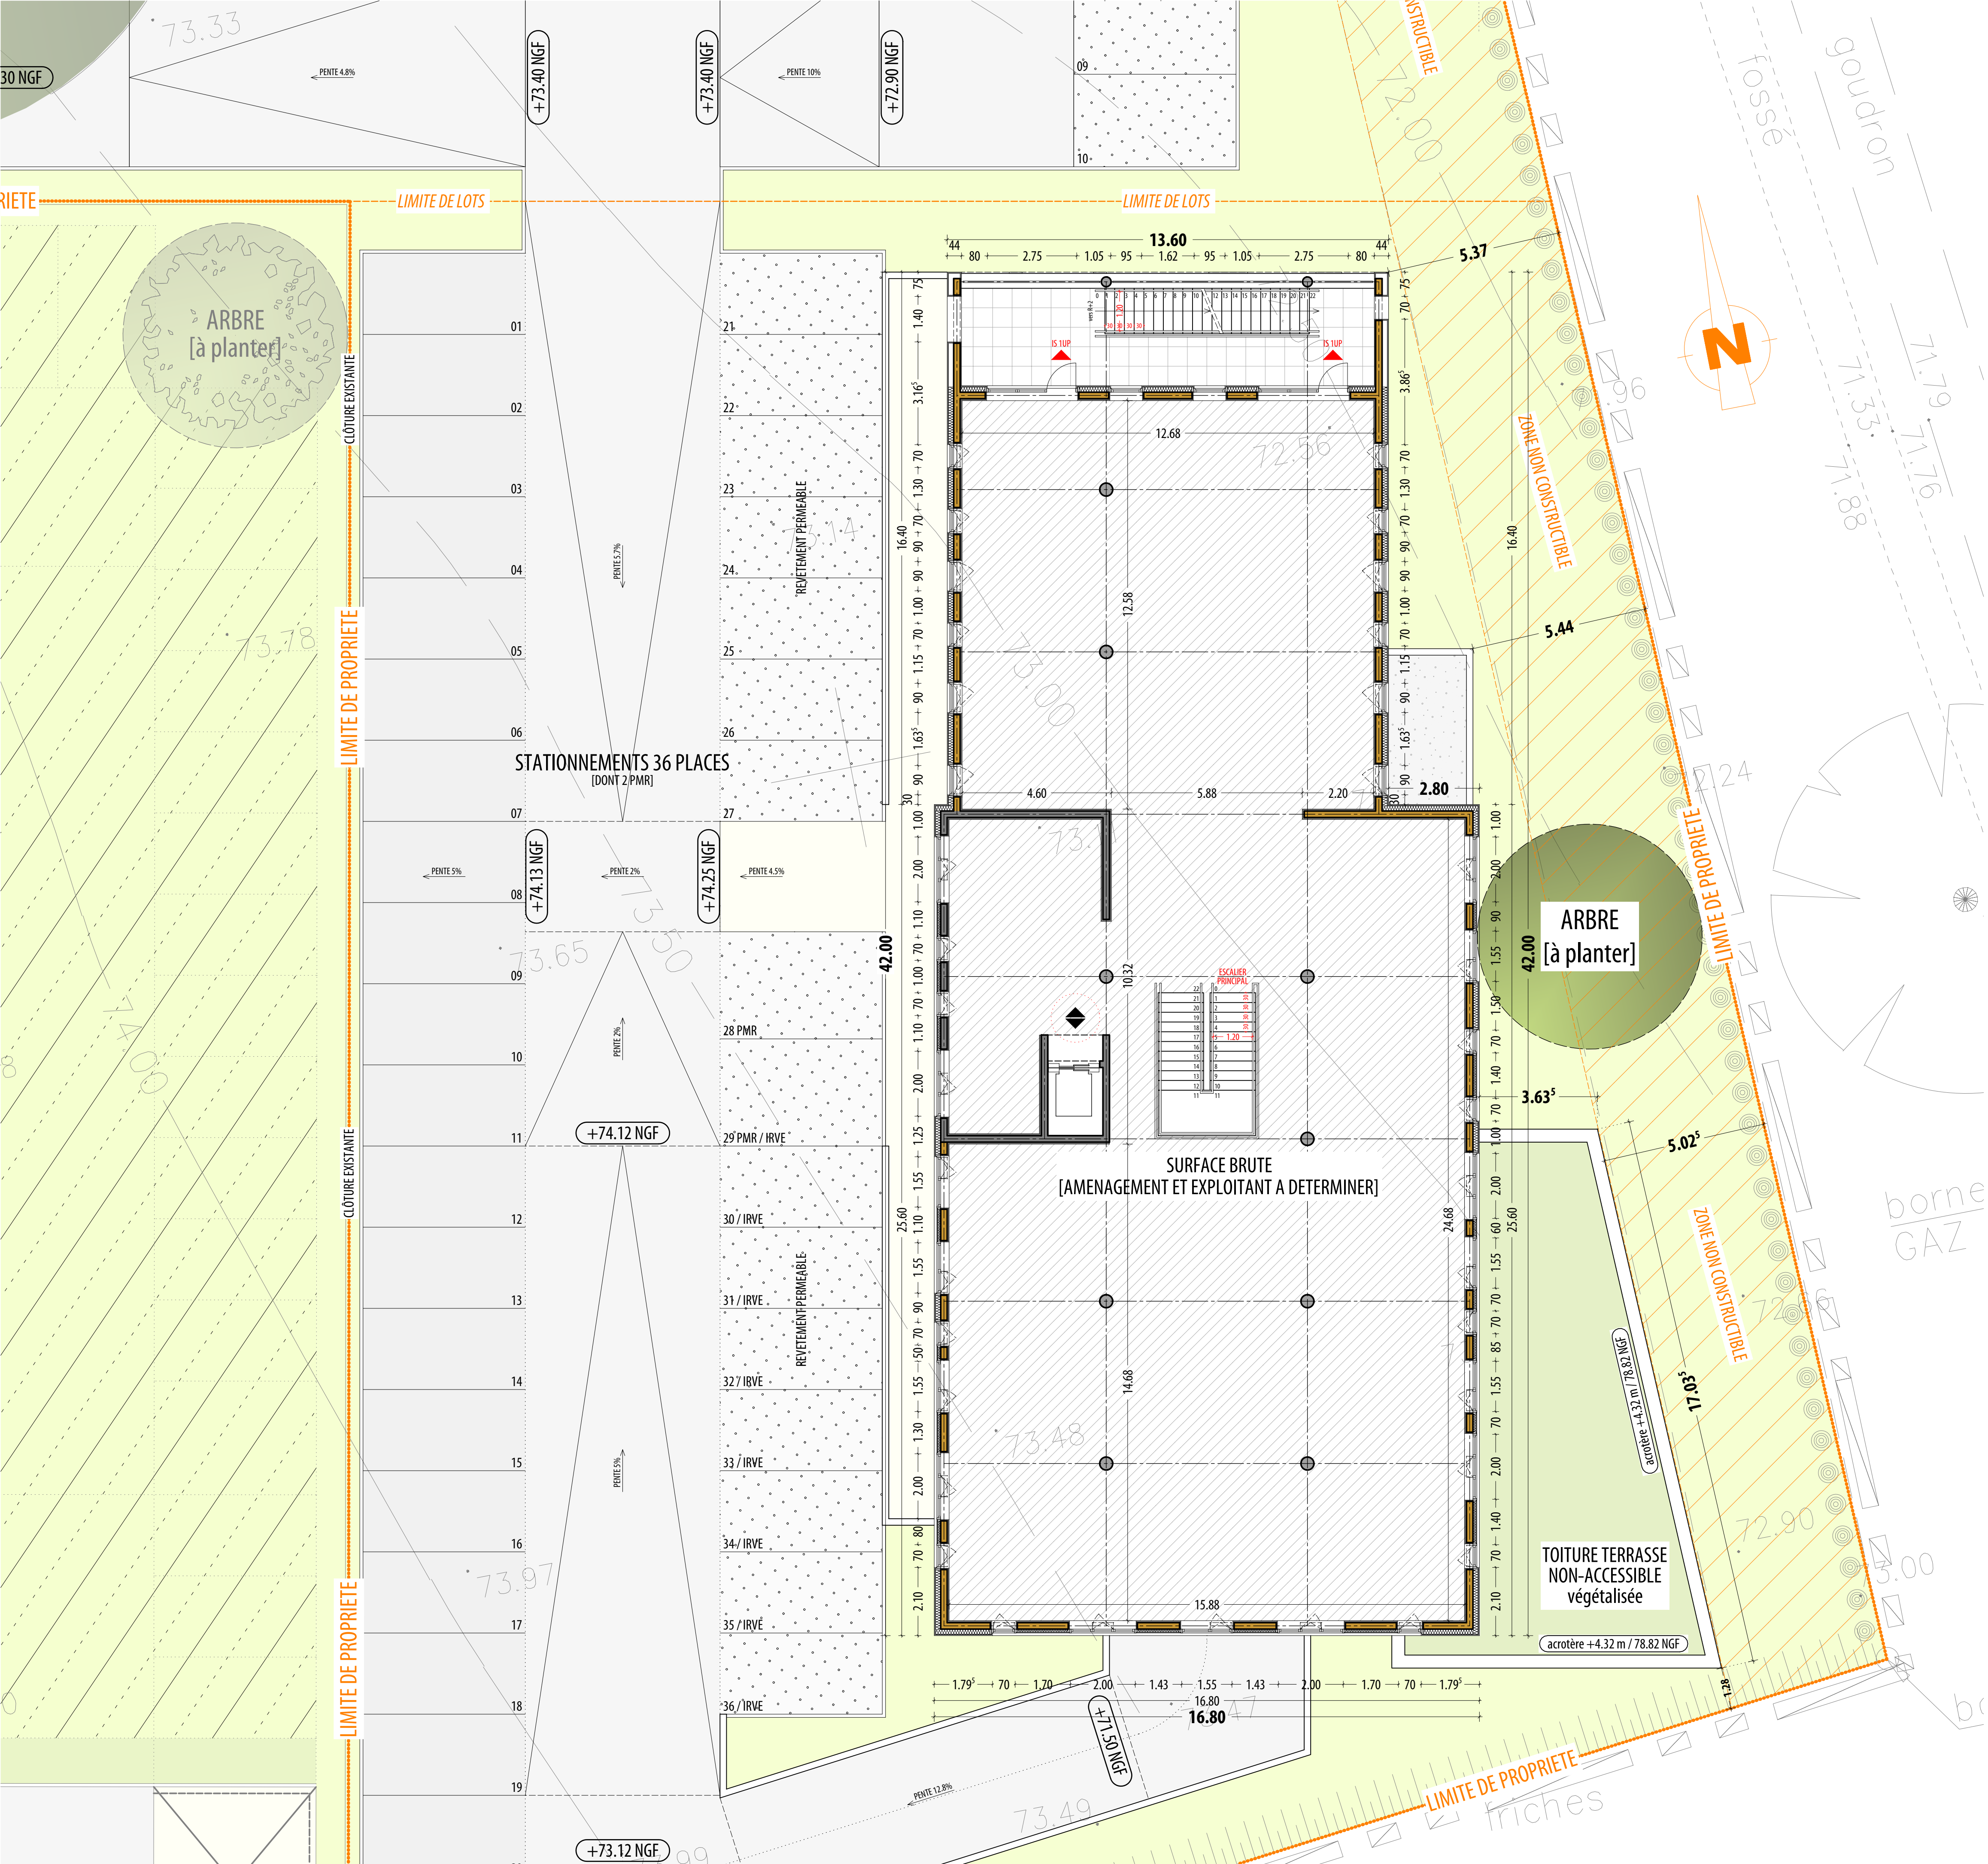

MAITRISE D'OUVRAGE
NORMAND IMMOBILIER

Faisabilité IL0T B
LOTISSEMENT ZONE BELL / LA ROCHE-SUR-YON

DA
DURAND
ARCHITECTES
LA ROCHE-SUR-YON

MAITRISE D'OEUVRE
DURAND ARCHITECTES
S. Rue Litre - 85000 LA ROCHE-SUR-YON
Tél : 02 51 05 44 83 // @ : contact@durand-architectes.fr



ECONOMISTE

BET FLUIDES
10bis, Avenue du Maréchal de Tassigny - 44000 REZEE
tél : 02 51 11 11 04 // @ : contact@nergik.fr

BET STRUCTURES

BUREAU DE CONTROLE
83, Rue Benjamin Franklin 85000 LA ROCHE-SUR-YON
tél : 02 51 05 47 88

SPS

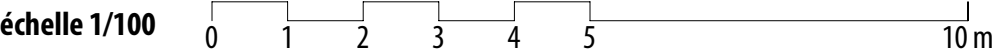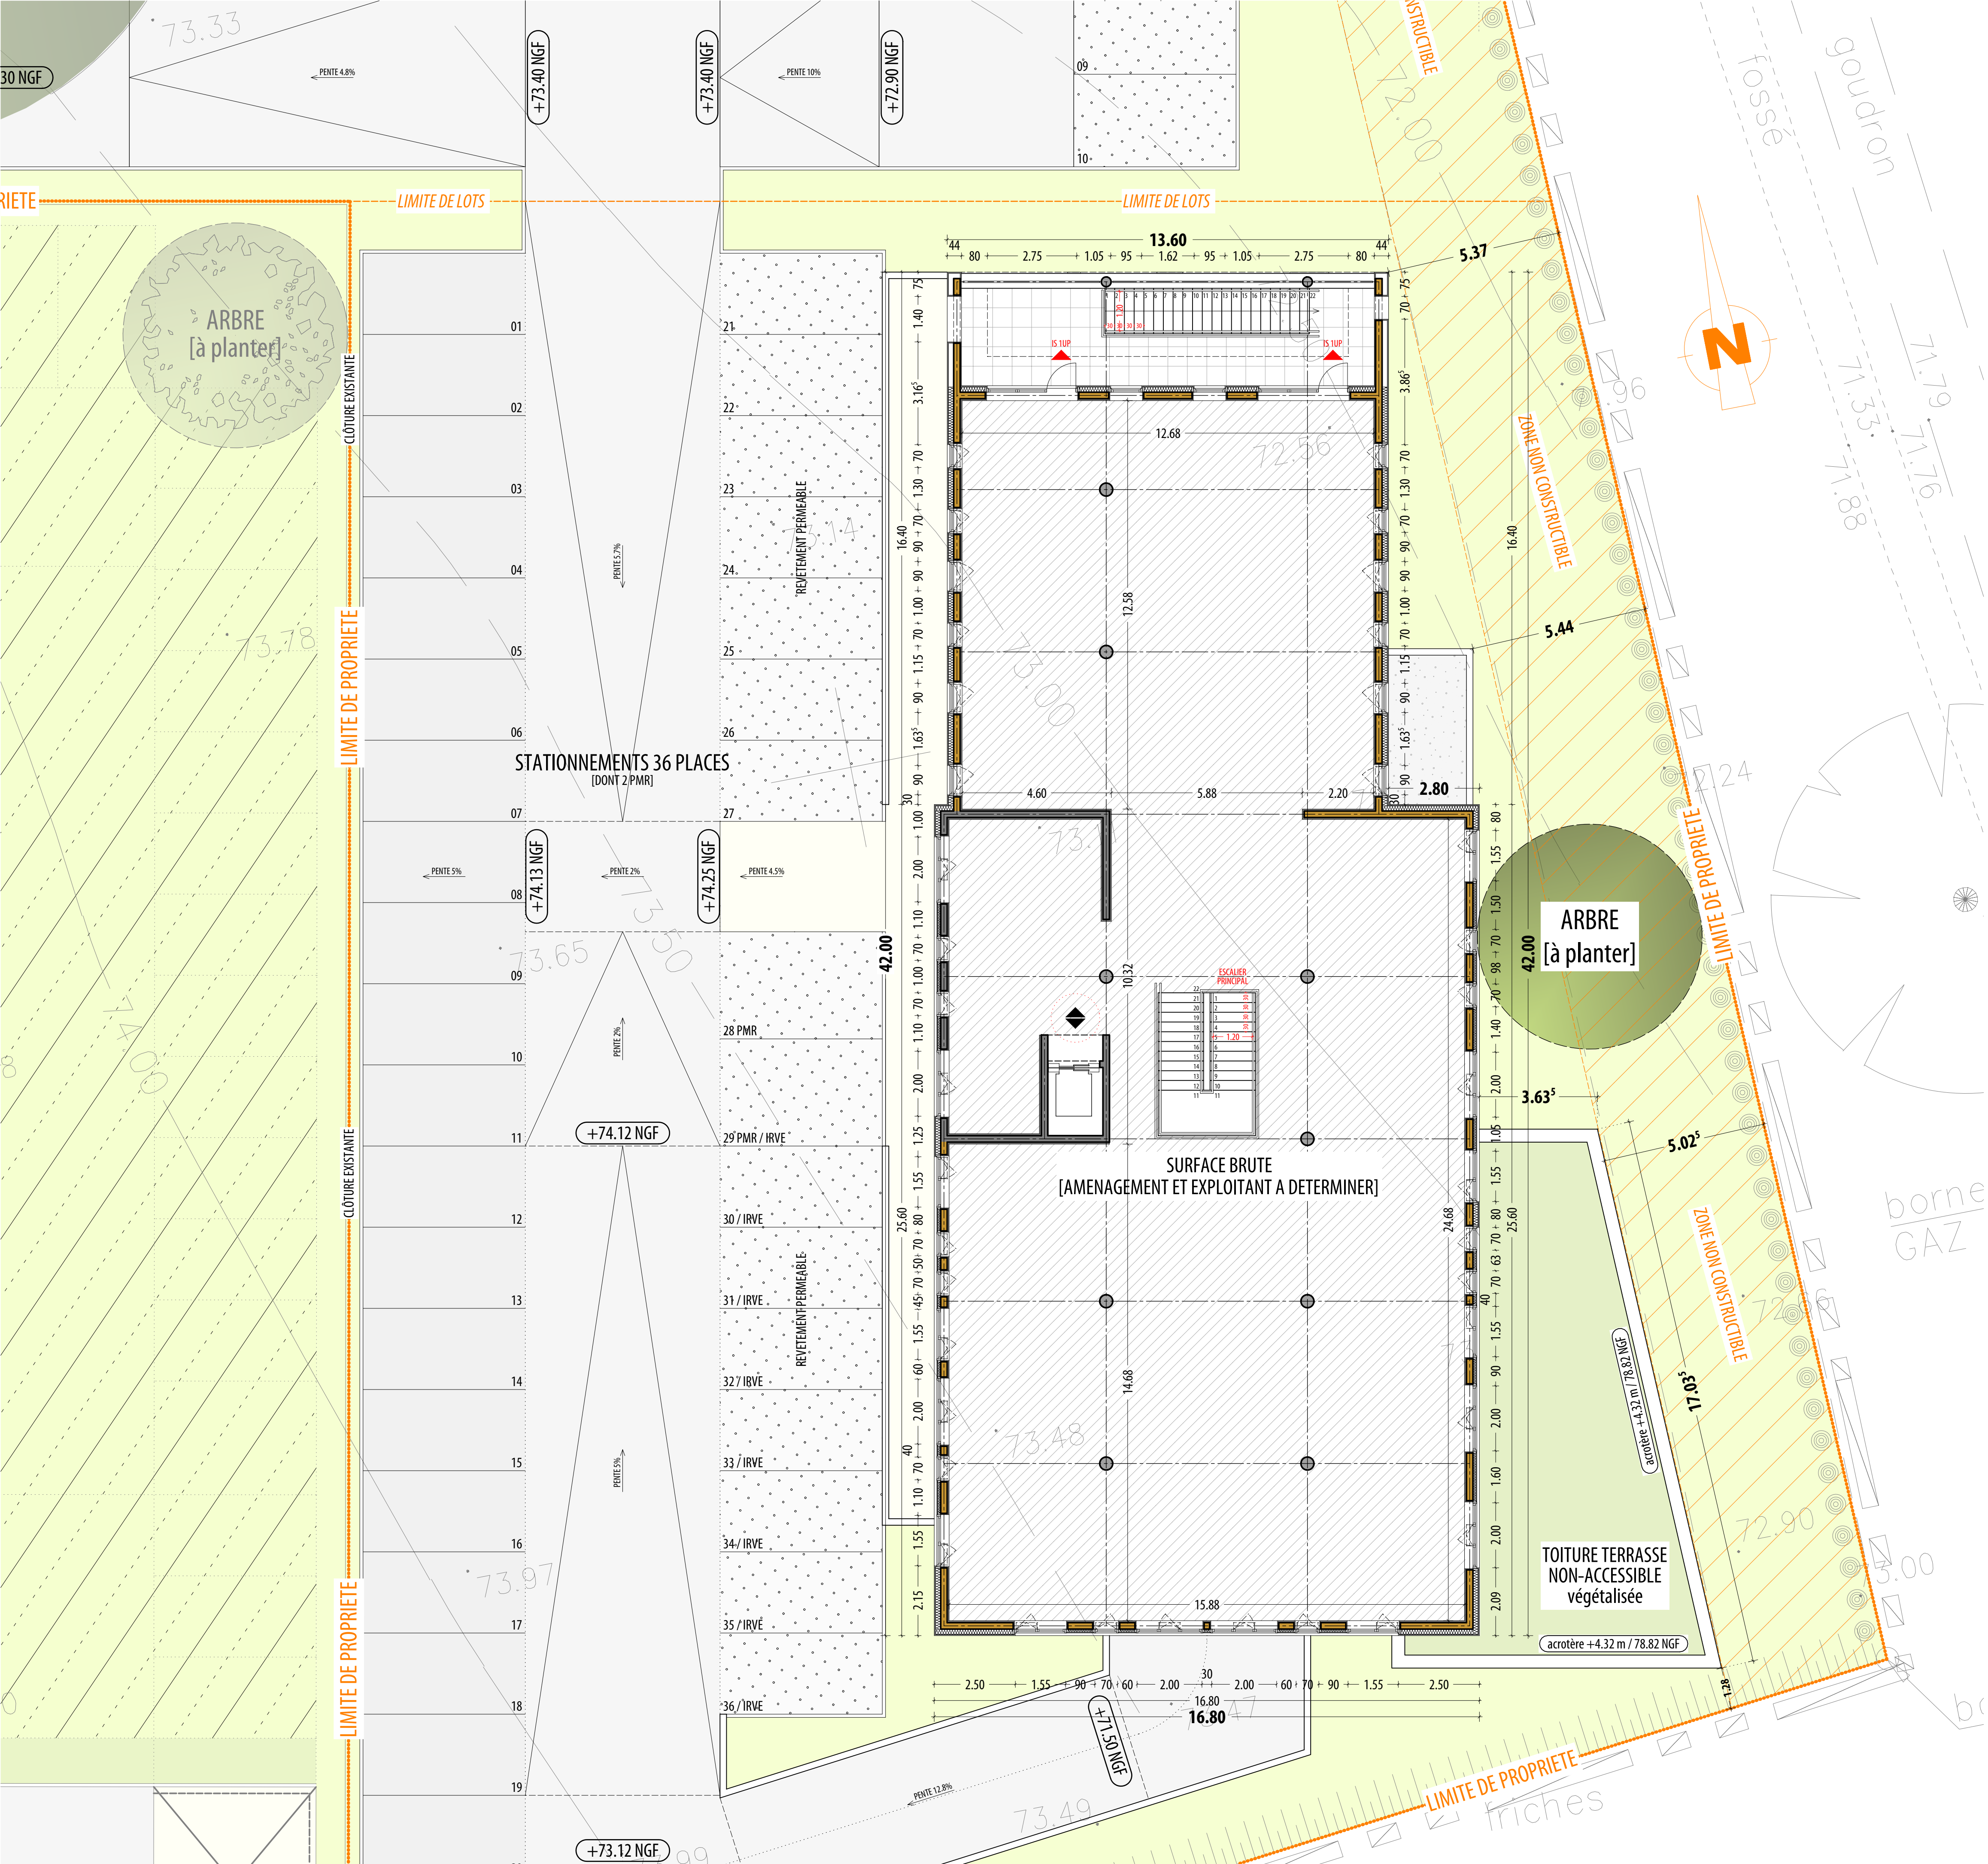

MAITRISE D'OUVRAGE NORMAND IMMOBILIER

Faisabilité ILOT B
LOTISSEMENT ZONE BELL / LA ROCHE-SUR-YON

DA
DURAND
ARCHITECTES
LA ROCHE-SUR-YON

MAITRISE D'OEUVRE
DURAND ARCHITECTES
S. Rue Littré - 85000 LA ROCHE-SUR-YON
Tél : 02 51 05 44 83 // @ : contact@durand-architectes.fr



ECONOMISTE

BET FLUIDES NERGIK
10bis, Avenue du Maréchal de Tassigny - 44000 REZEE
Tél : 02 51 11 11 04 // @ : contact@nergik.fr

BET STRUCTURES

BUREAU DE CONTROLE SOCOTEC
83, Rue Benjamin Franklin 85000 LA ROCHE-SUR-YON
Tél : 02 51 05 47 88

SPS

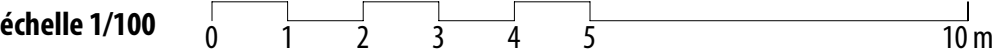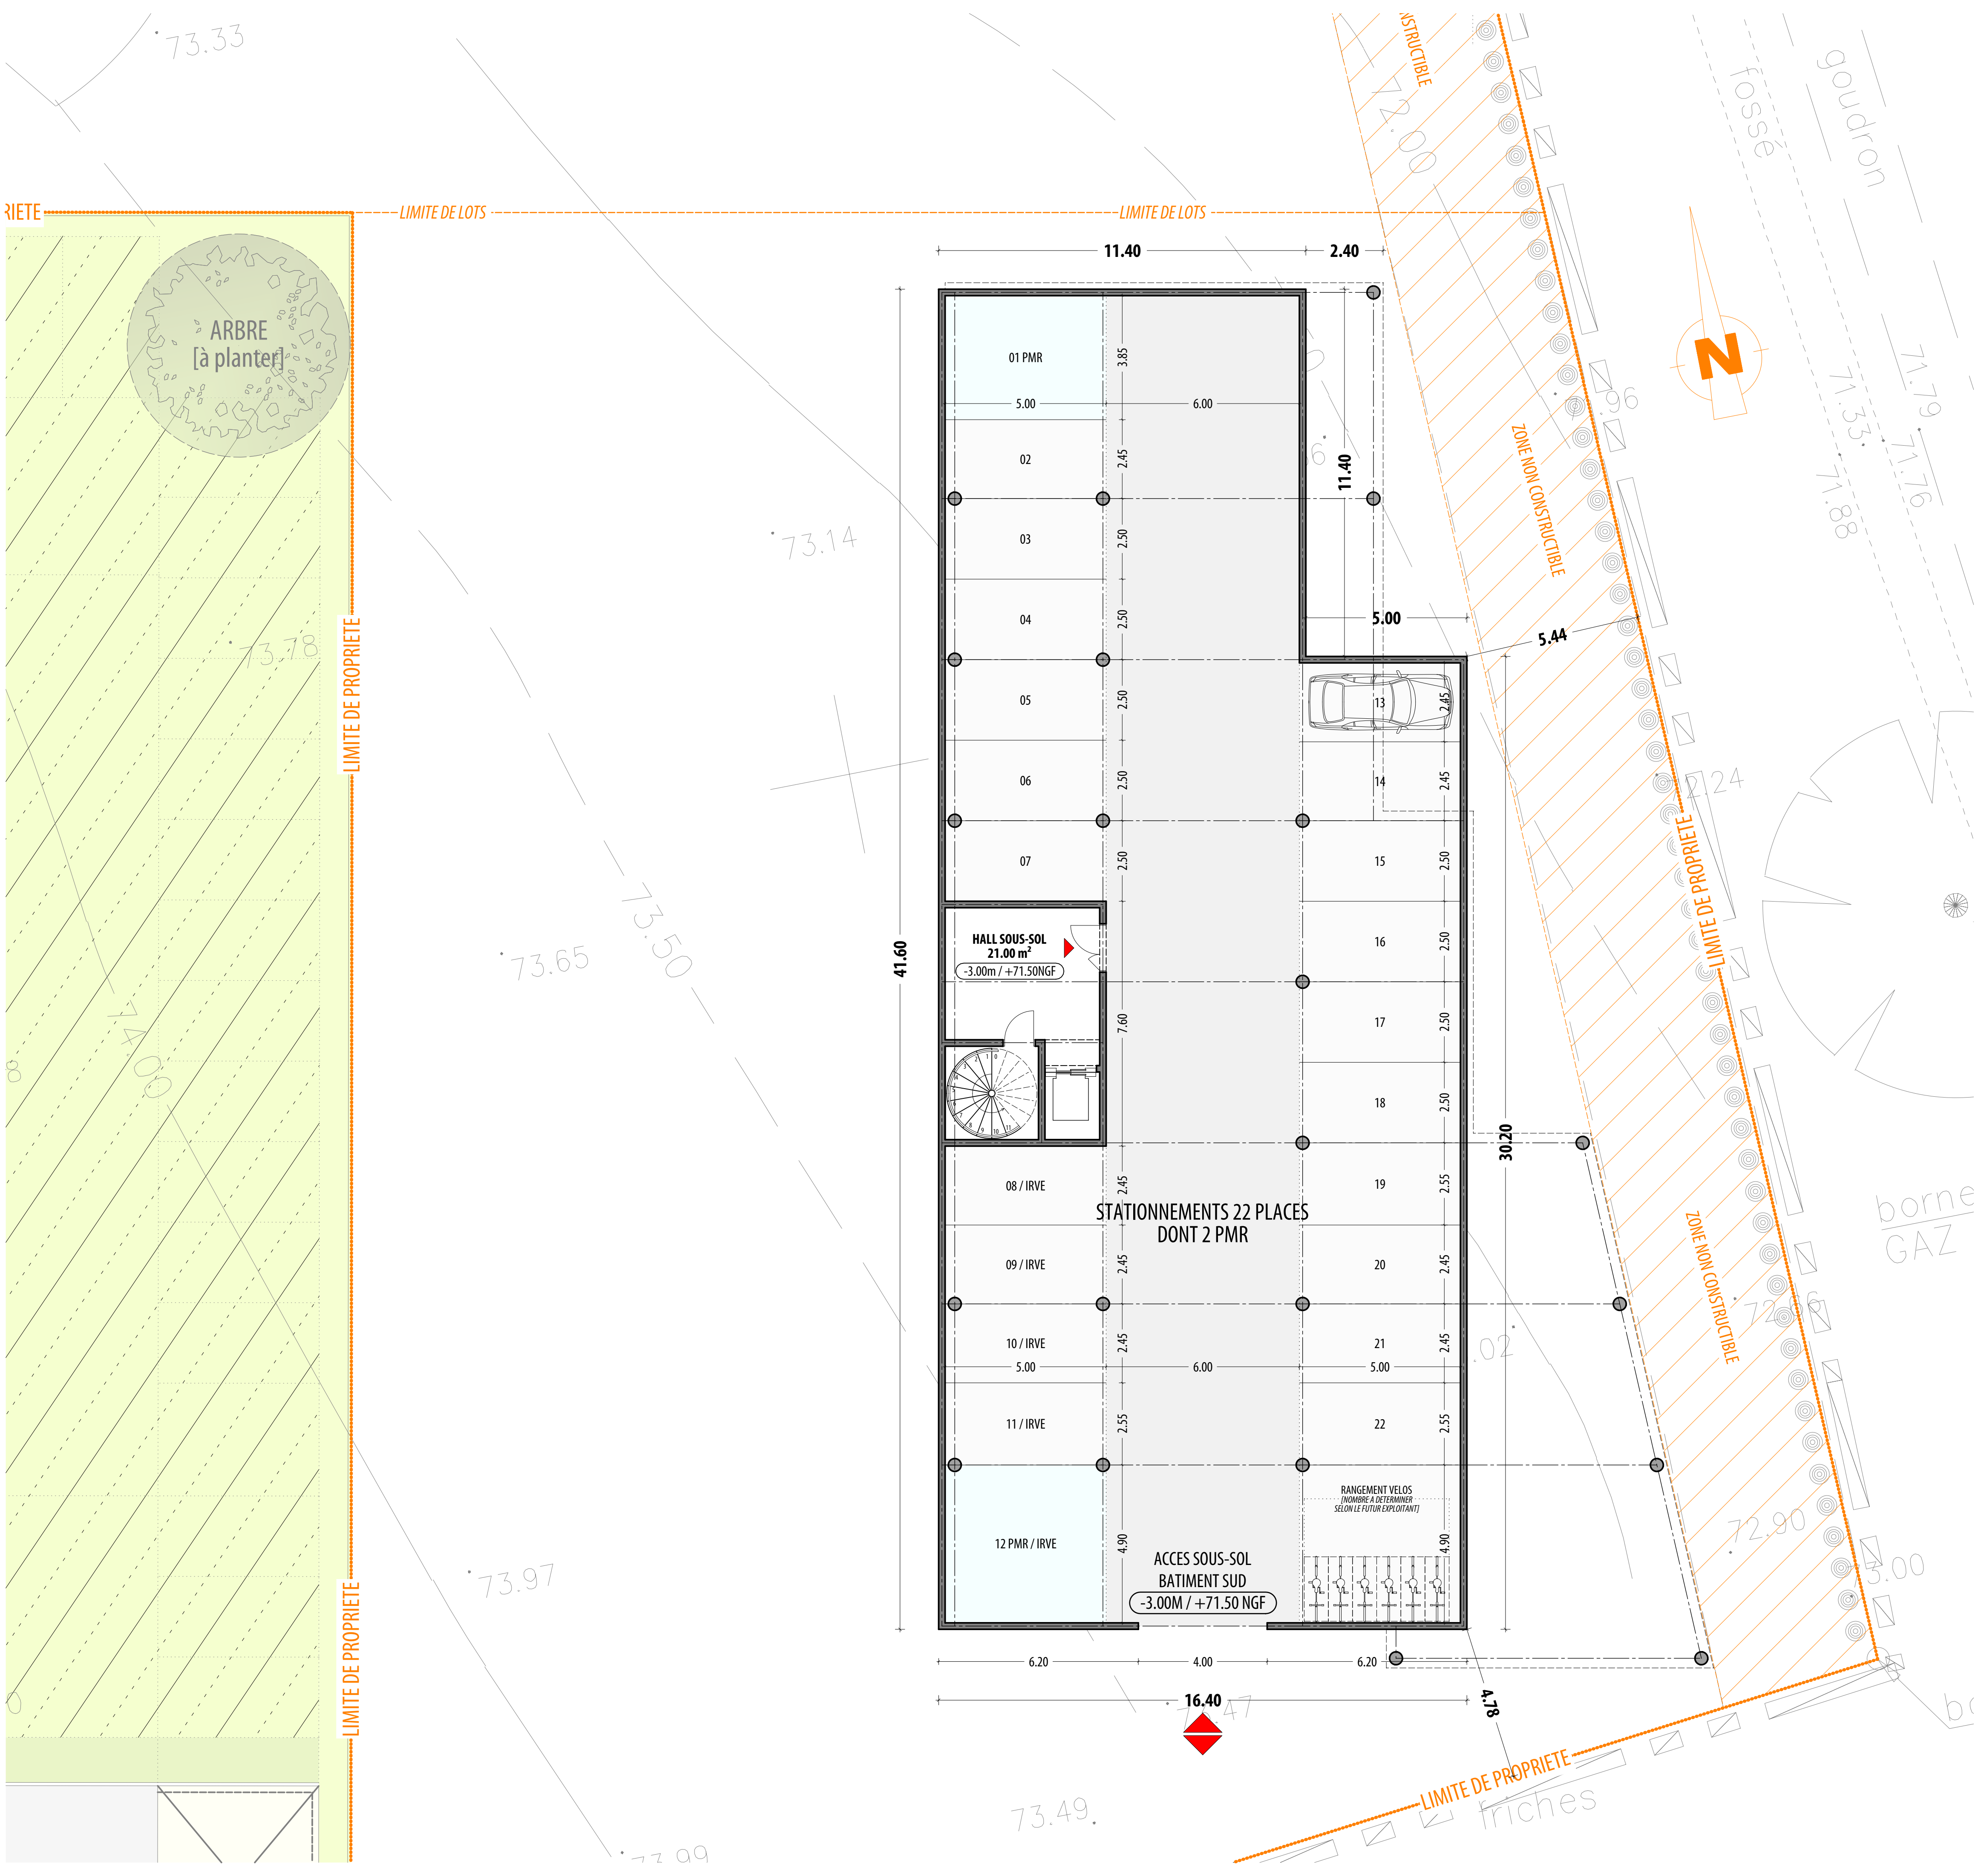

MAITRISE D'OUVRAGE

NORMAND IMMOBILIER

Faisabilité IL01 B
LOTISSEMENT ZONE BELL / LA ROCHE-SUR-YON

DA

DURAND
ARCHITECTES
LA ROCHE-SUR-YON

MAITRISE D'OEUVRE

DURAND ARCHITECTES
S. Rue Litre - 85000 LA ROCHE-SUR-YON
Tél : 02 51 05 44 83 // @ : contact@durand-architectes.fr

ECONOMISTE

BET FLUIDES

NERGIK
10bis, Avenue du Maréchal de Tassigny - 44000 REZE
Tél : 02 51 11 11 04 // @ : contact@nergik.fr

BET STRUCTURES

BUREAU DE CONTROLE

SOCOTEC
83, Rue Benjamin Franklin 85000 LA ROCHE-SUR-YON
Tél : 02 51 05 47 88

SPS

PC

12.194

PLAN DU SOUS-SOL
[BÂTIMENT SUD]

1/100

22 Octobre 2025

