


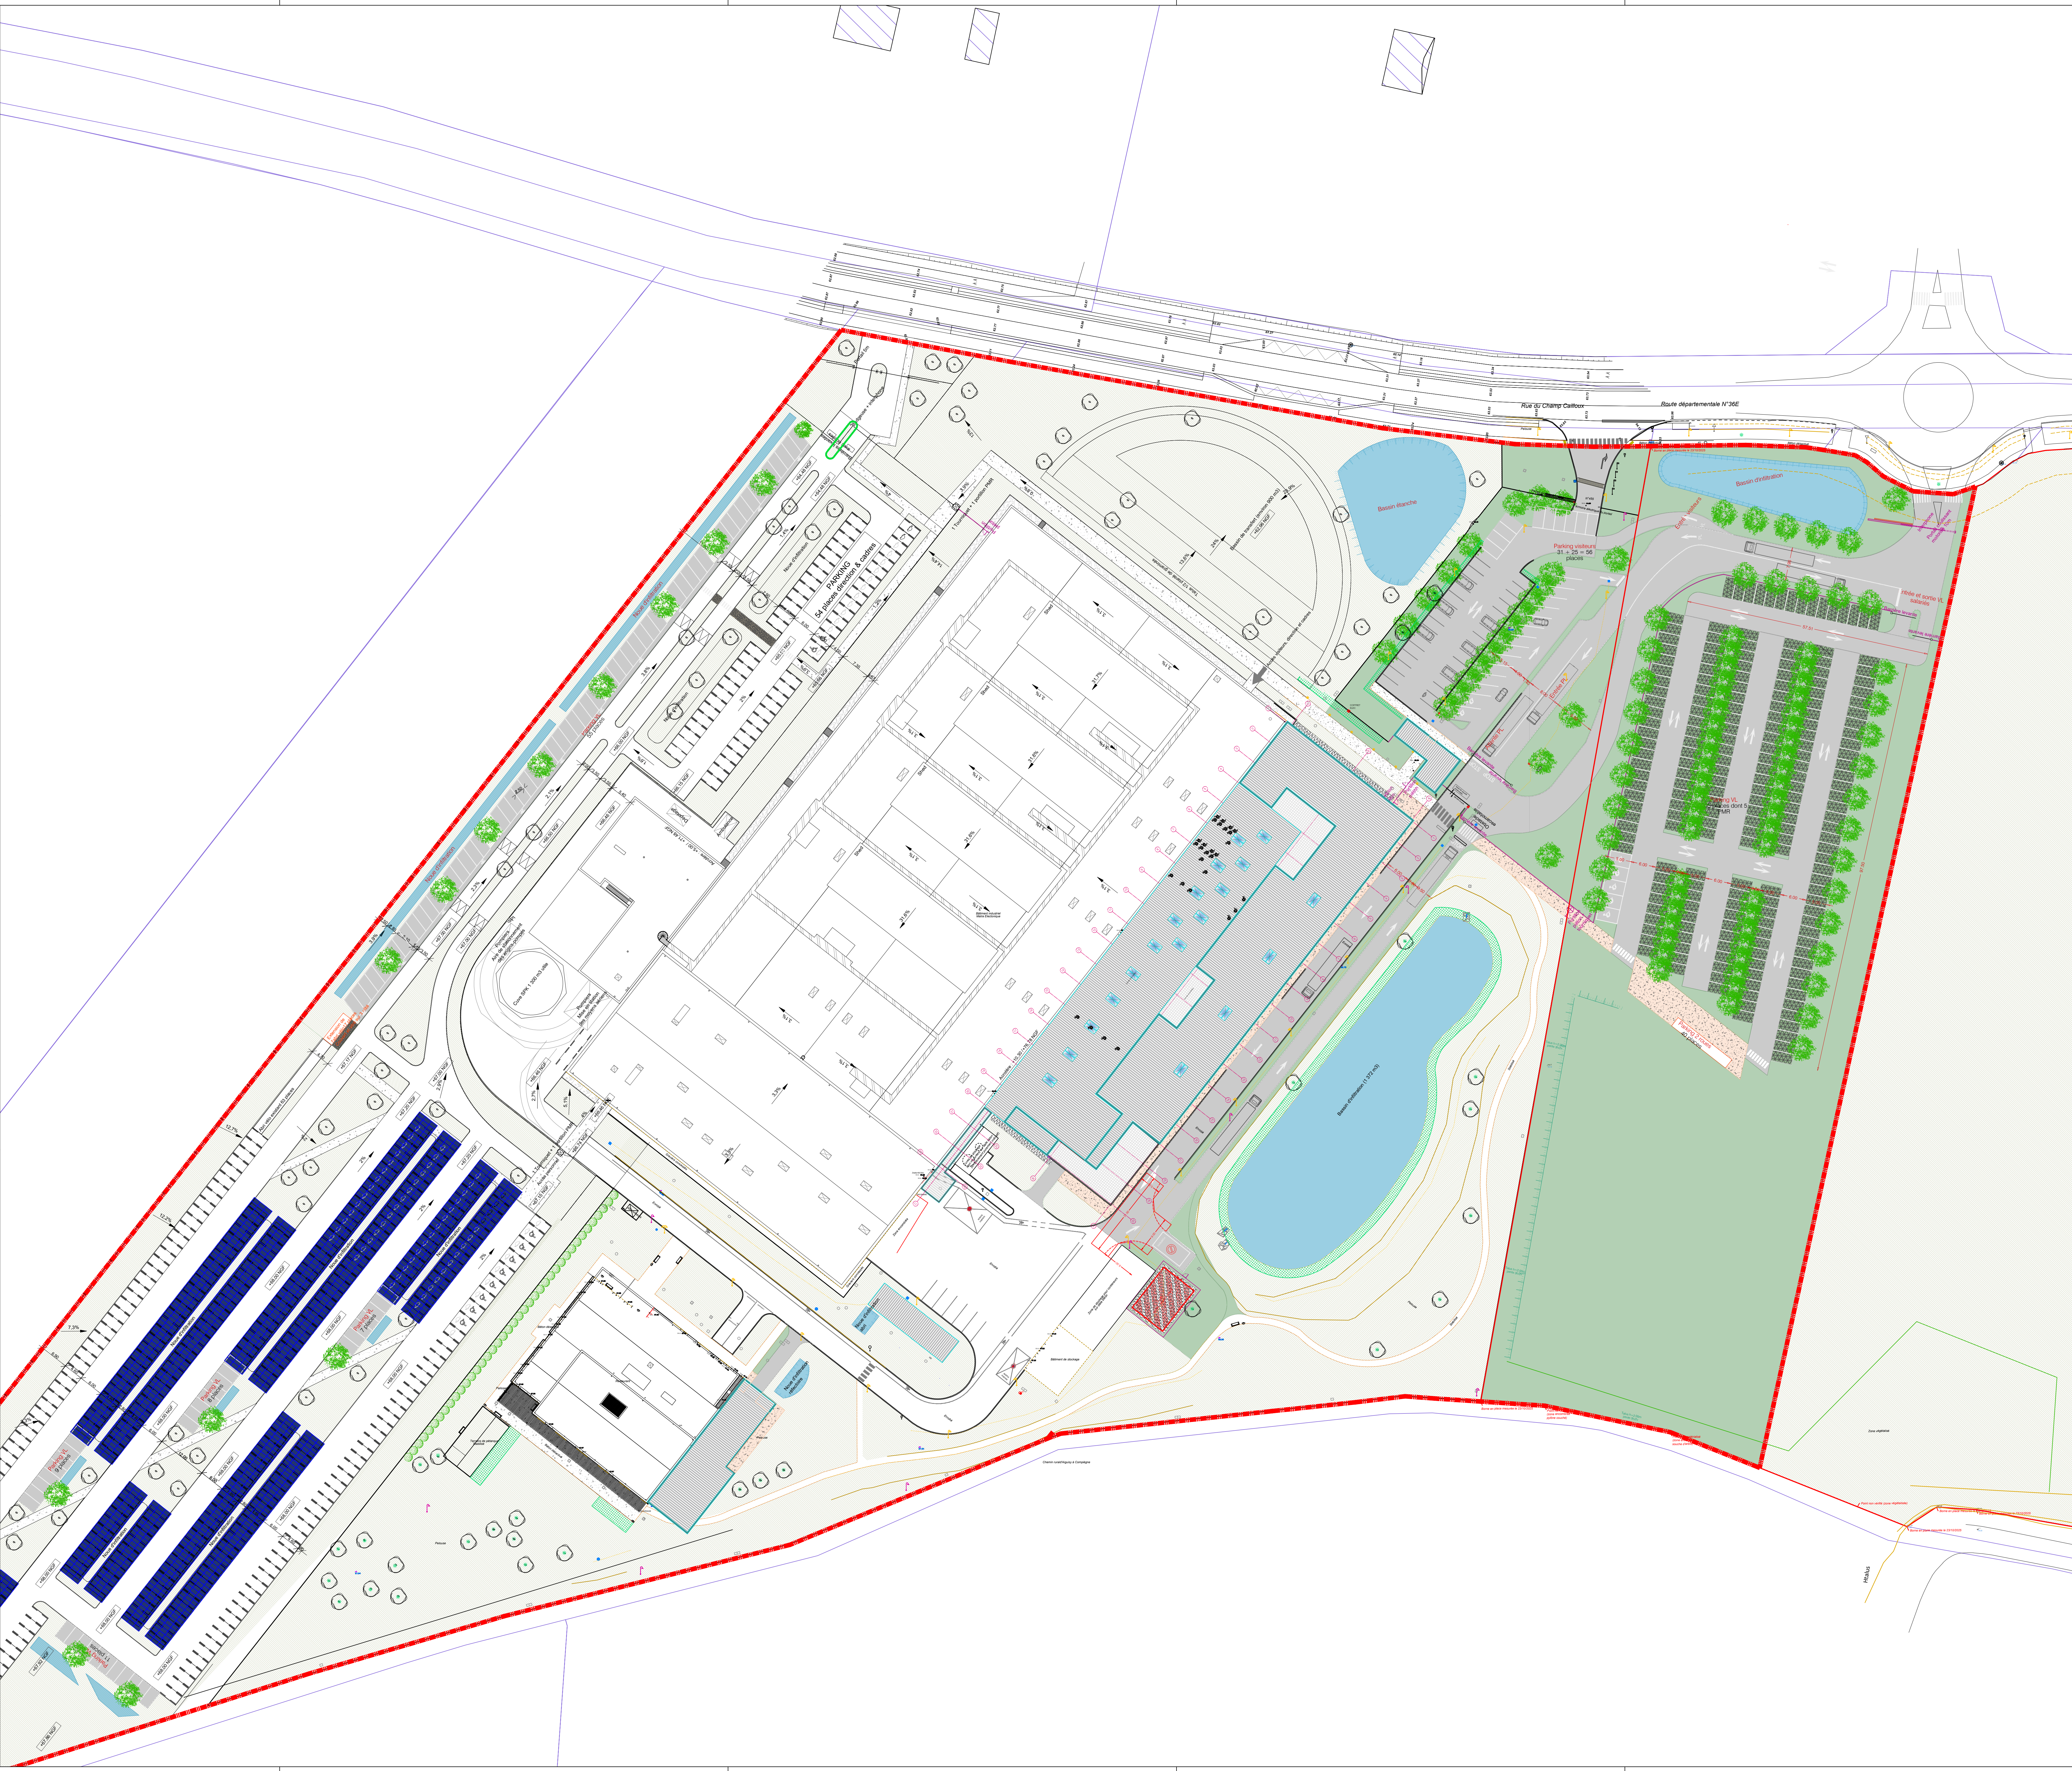

MAÎTRE D'OUVRAGE

IMMO MEL

1 avenue Réaumur, 92358 LE PLESSIS ROBINSON

MAÎTRE D'ŒUVRE

ECOR INGENIERIE

11 rue Denis Poisson - 75017 PARIS
Tel: 01 48 40 04 59 / Fax: 01 48 40 25 90
e-mail: ecor@ecor.fr // www.ariga.fr

EXTENSION D'UNE USINE

455 rue du Champ Cailloux, 60280 VENETTE

CAS PAR CAS

PLAN DE MASSE PROJET

Date :	Modifications :

N

↑

Dossier : r° 331

Echelle : 1/500'

Date : 10/12/2025

Indice de révision : 00

Nom du plan : ANX 04