




EXTRAIT PLAN DE MASSE PROJET
Ech : 1/500

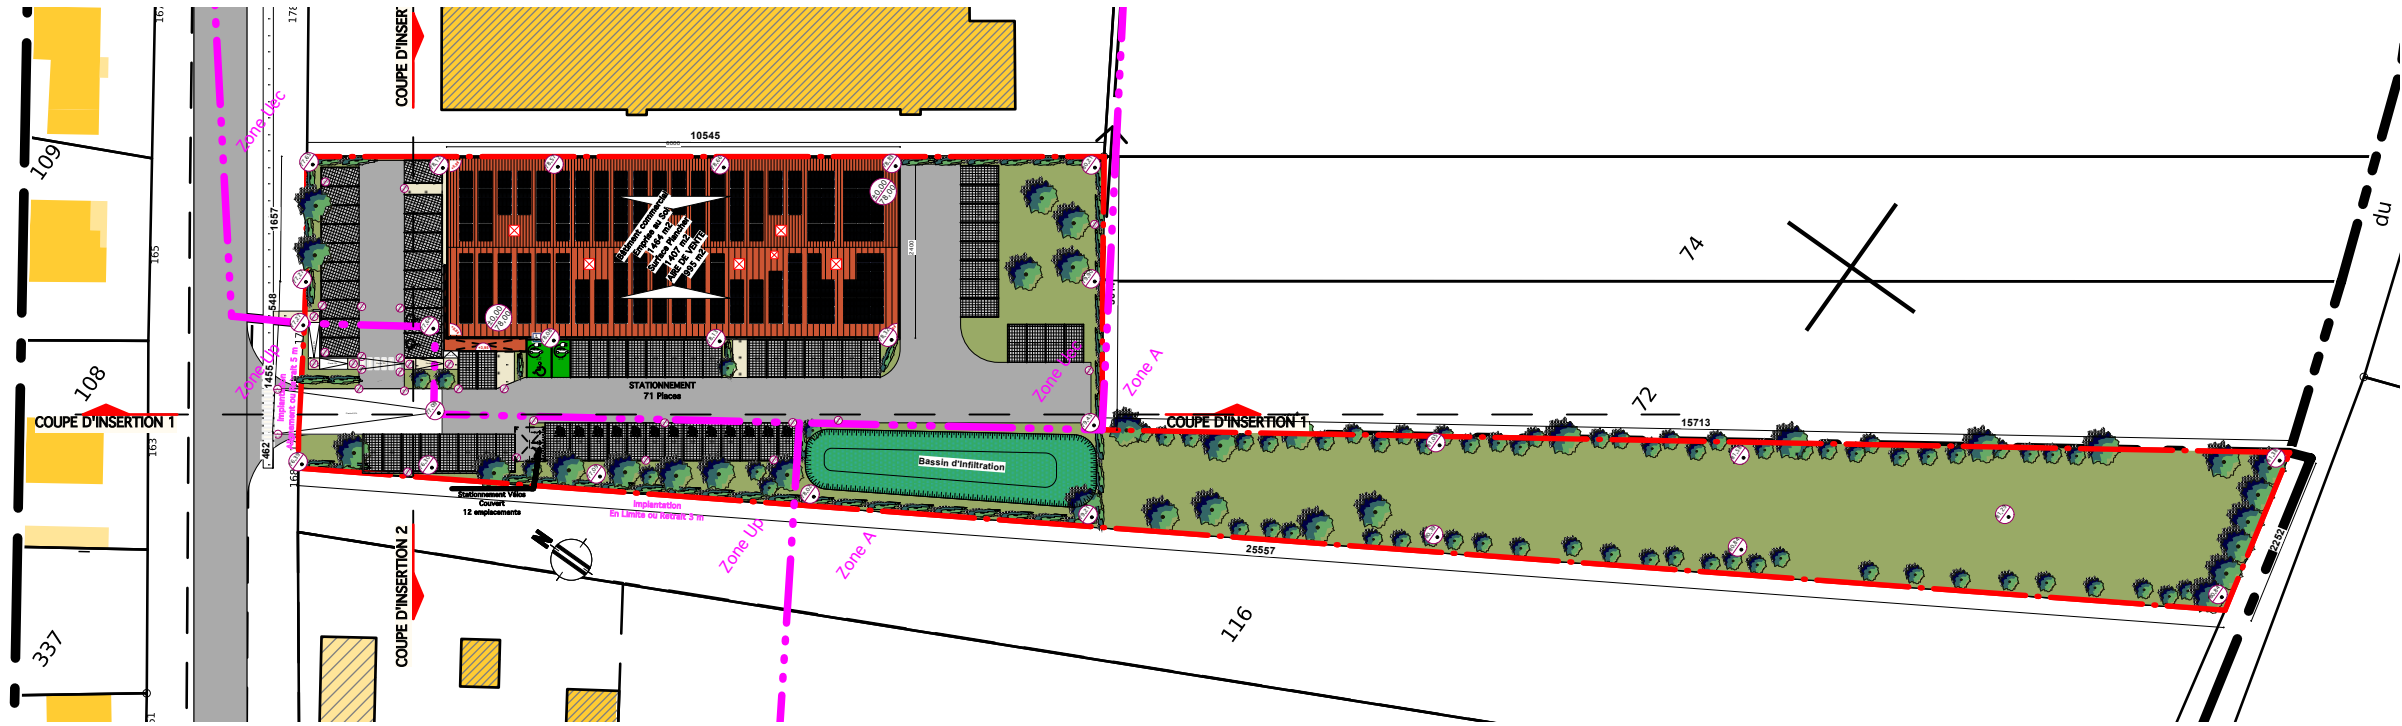

PLAN DE MASSE PROJET
Ech : 1/1000

52K Agence	Projet PROJET DE CONSTRUCTION D'UN BÂTIMENT COMMERCIAL	Maitre d'ouvrage SAS SAPEIC 189, Rue du Phare du Bout du Monde 80330 LONGUEAU	Signature Maitre d'ouvrage	Parcelle AH n° 114, 115 ZI n° 71 et 73	Echelle 1/1000 - 500
				Surface 7320 m2	Plan n° DREAL 03
52k, rue du 8 Mai 1945 80800 VILLERS-BRETONNEUX TEL - 03 22 48 39 44 vbx@52k.archi	Adresse 176, Avenue du Général Faïdherbe 80300 ALBERT	PLAN DE MASSE PROJET	Fichier CAO / Dessinateur: GRENIER	Zone P.L.U. Uec / Up / A	Suivis CAO / Dessinateur: GRENIER
				Date 25 11 2025	Date 25 11 2025