





PEYRON ERIC
LE FAILLET 30350 AIGREMONT
Parcelle: 000 AI 202; 203; 154; 155; 158

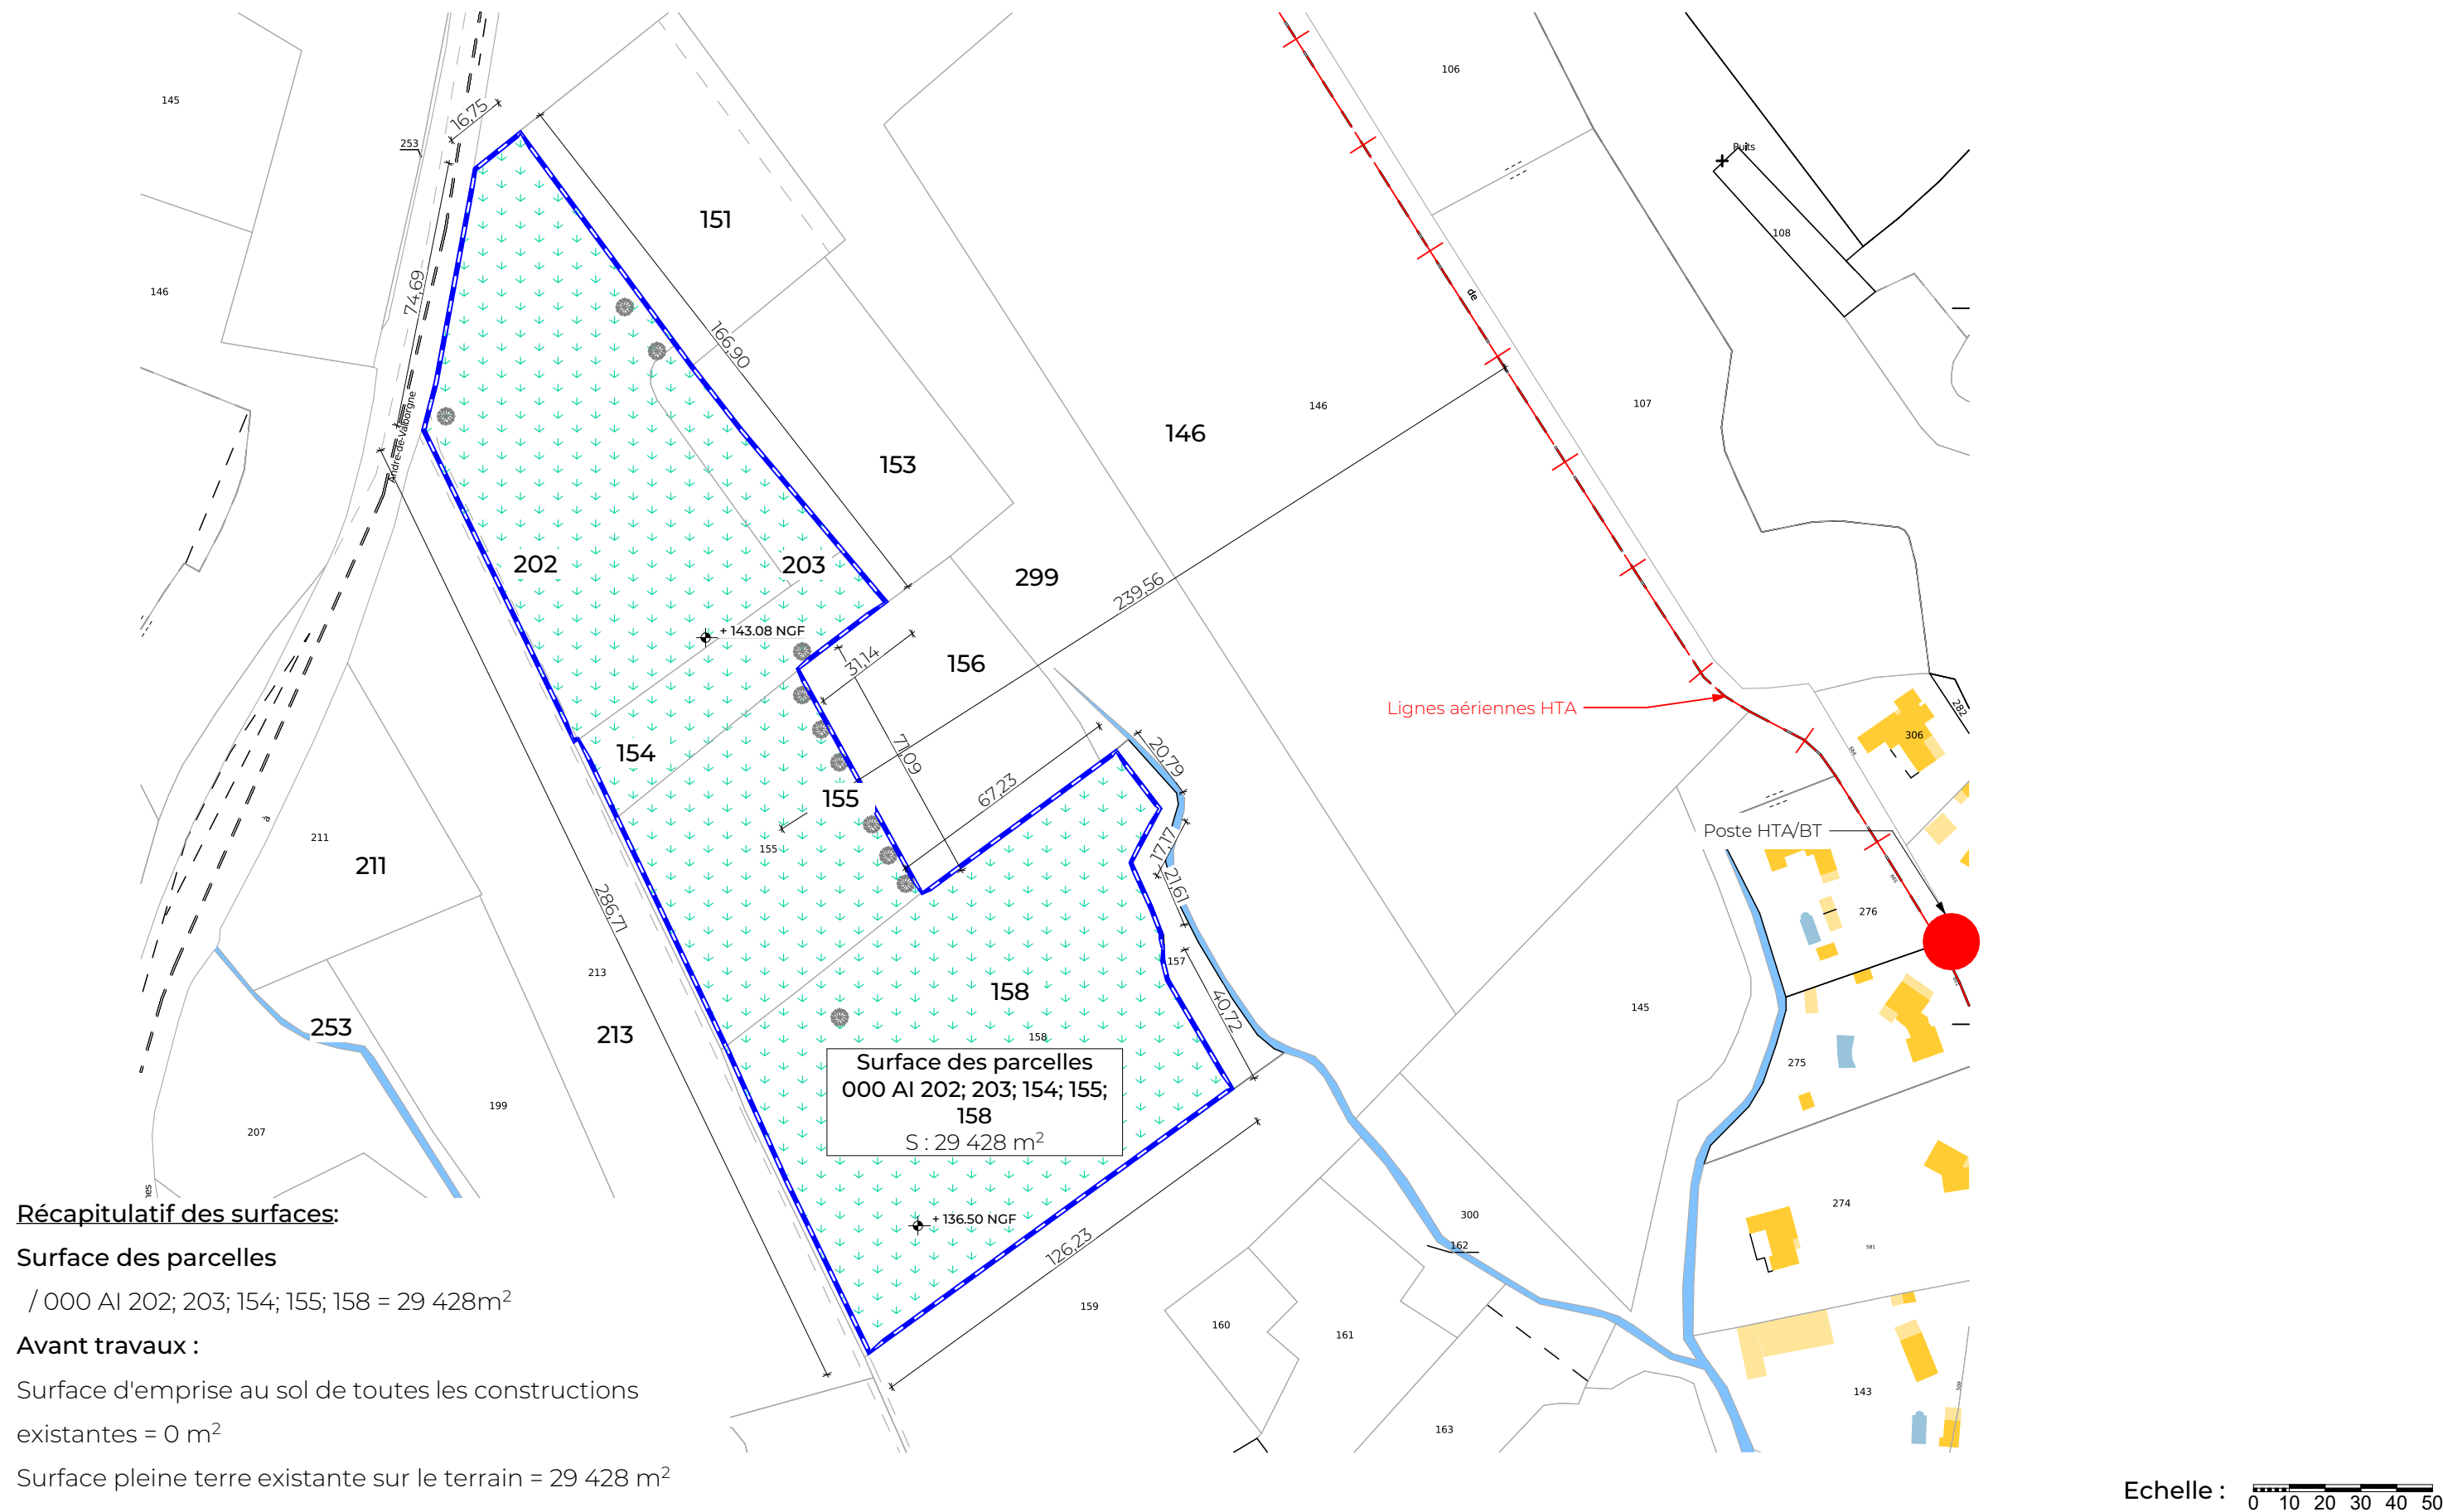

Annexe 5 - Plan de masse initial
Echelle 1:1750

Note: ces documents ne sont pas des plans d'exécution, ils ne peuvent être utilisés comme tels pour la construction.

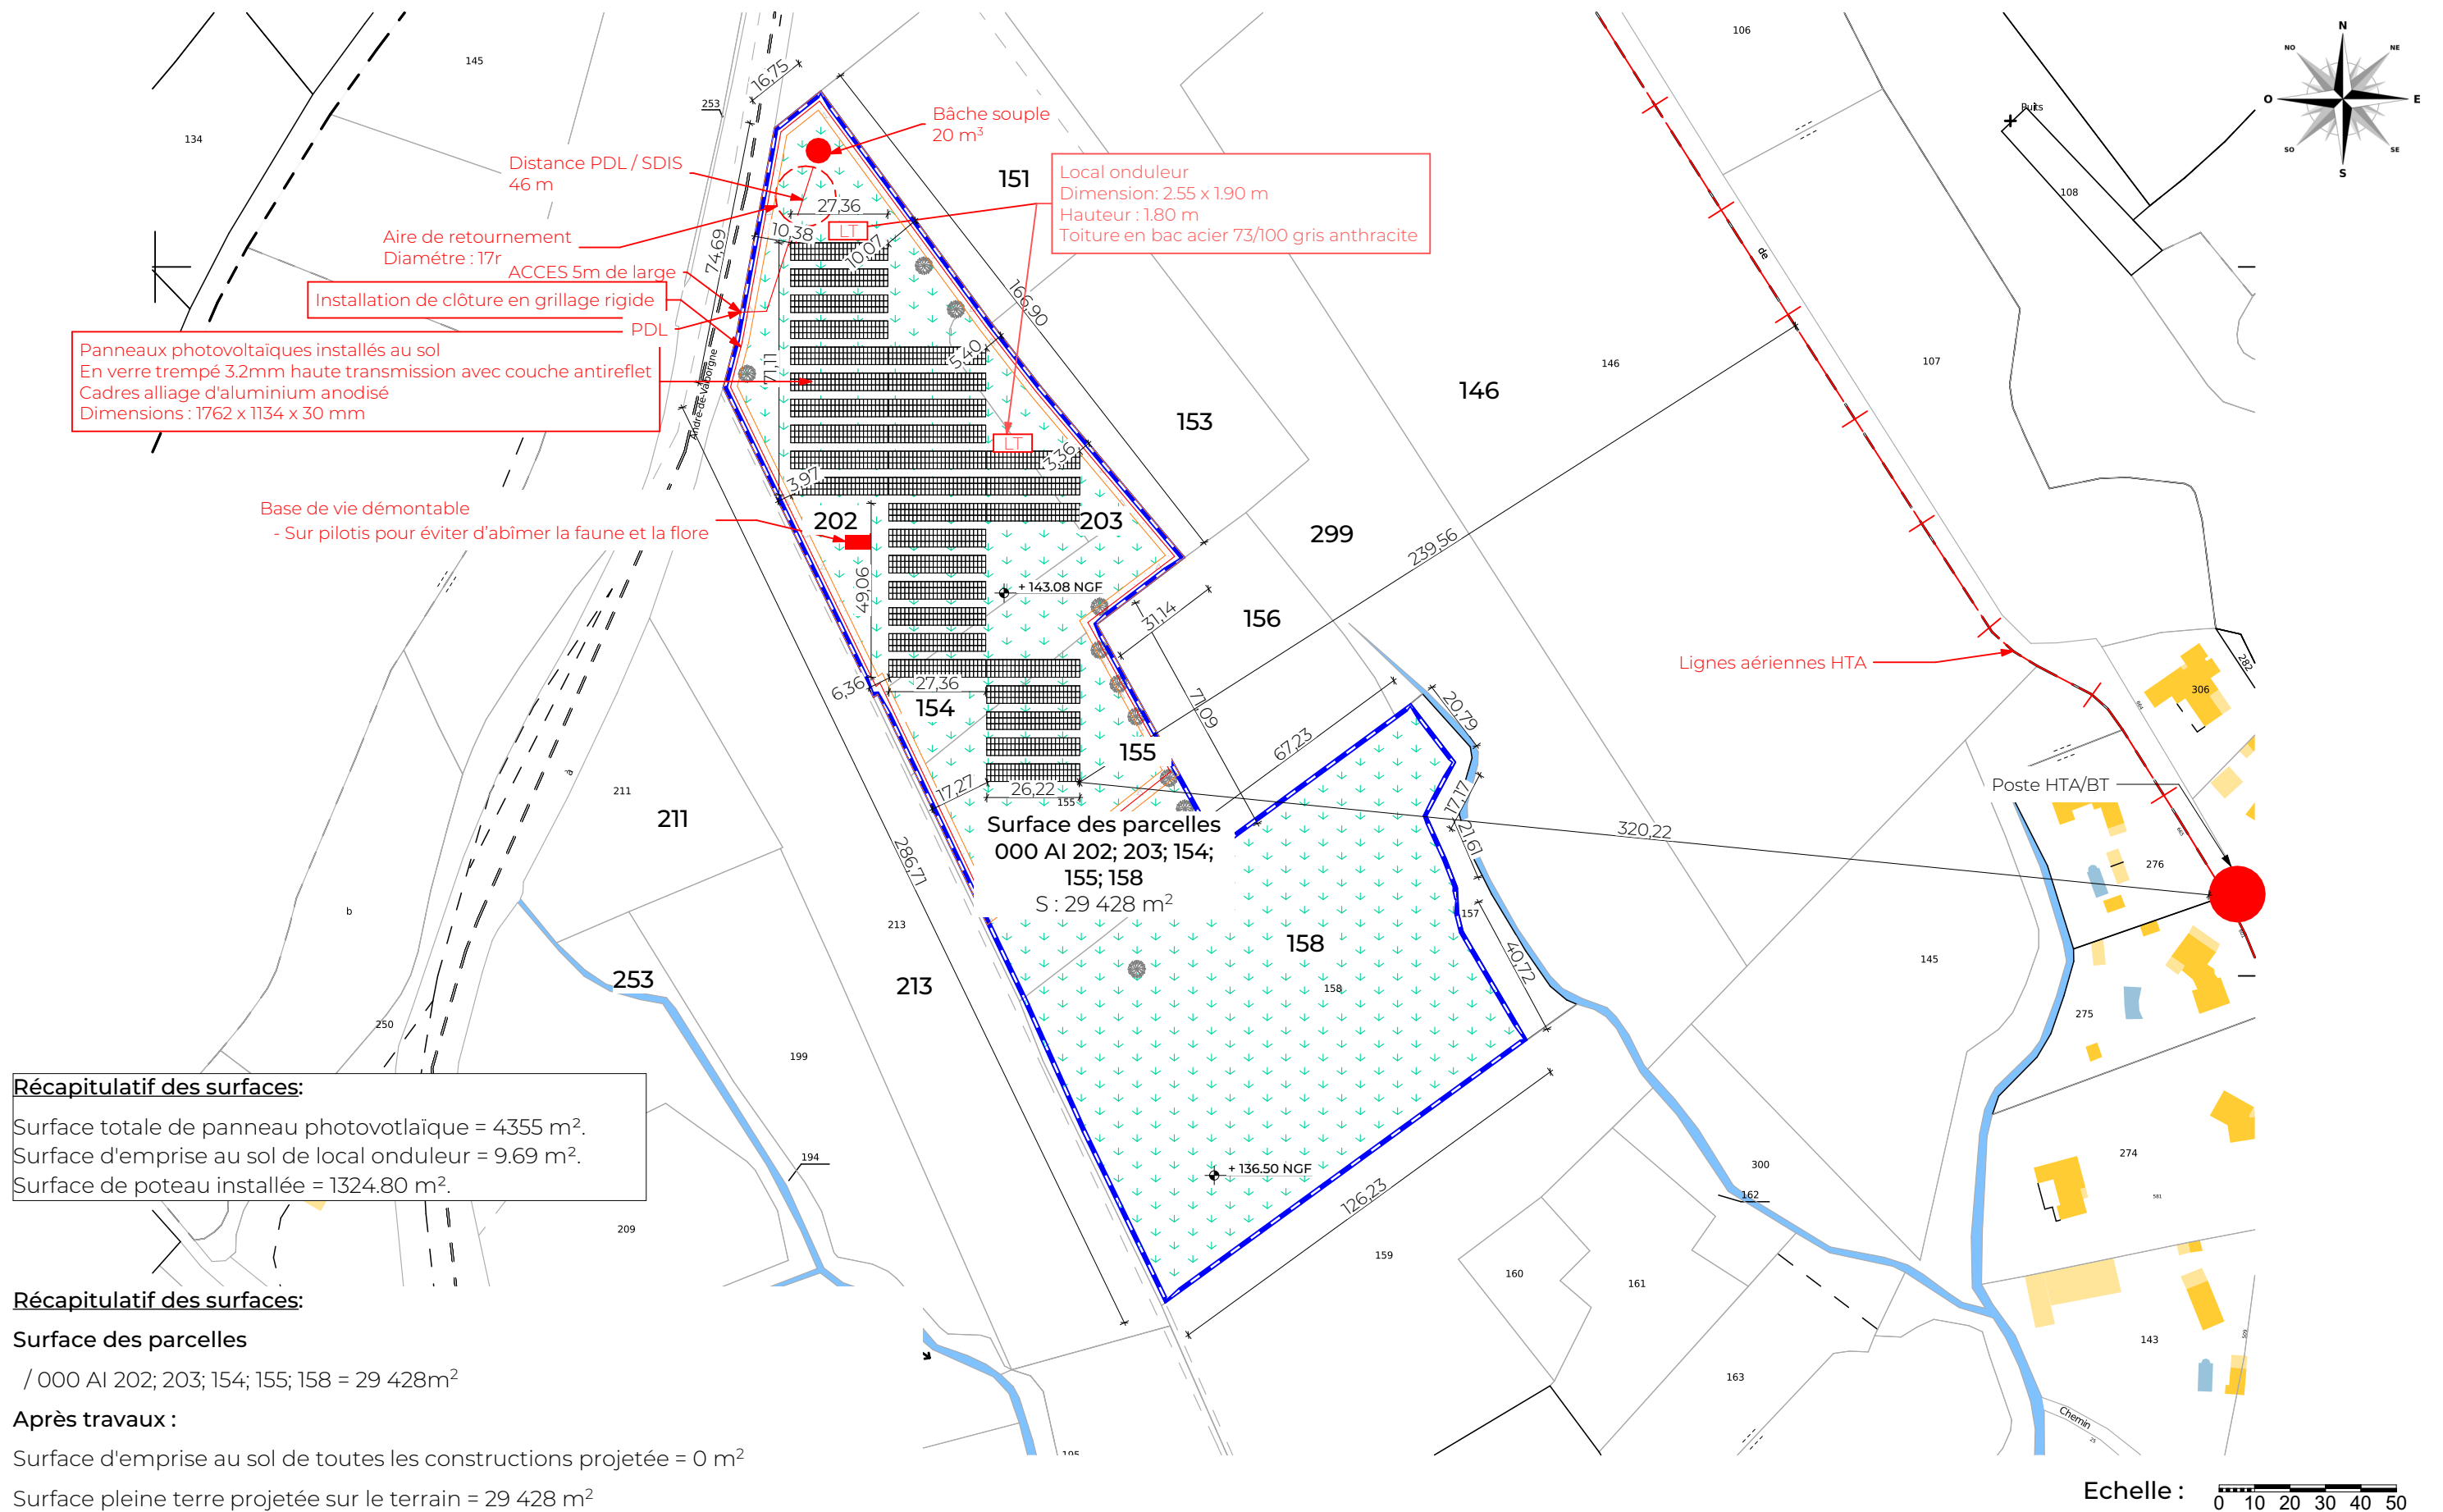

PEYRON ERIC
LE FAILLET 30350 AIGREMONT
Parcelle: 000 AI 202; 203; 154; 155; 158



Annexe 5 - Plan de masse projeté
Echelle 1:1750

Note: ces documents ne sont pas des plans d'exécution, ils ne peuvent être utilisés comme tels pour la construction.

