




LÉGENDE

- Limite cadastrale
- Limite projet
- Emprise = 9 989 m²
- Longueur clôture : 439m
- Panneaux. 1 500 modules. 2V10
Espace inter rangées = 3,50m, H/sol = 1,10m
- Piste légère, largeur 4m, S = 1 874 m²
- Piste lourde, S = 130 m²
- Pente > 15%
- Aire d'aspiration (8 x 4m)
- Citerne souple amovible 120 m³ (11,70 x 8,88 x 1,60m) + clôture
- Poste Enedis
- Conteneur de stockage (6 x 2,50m) + aire de grutage
- ▲ Portail accès 6m

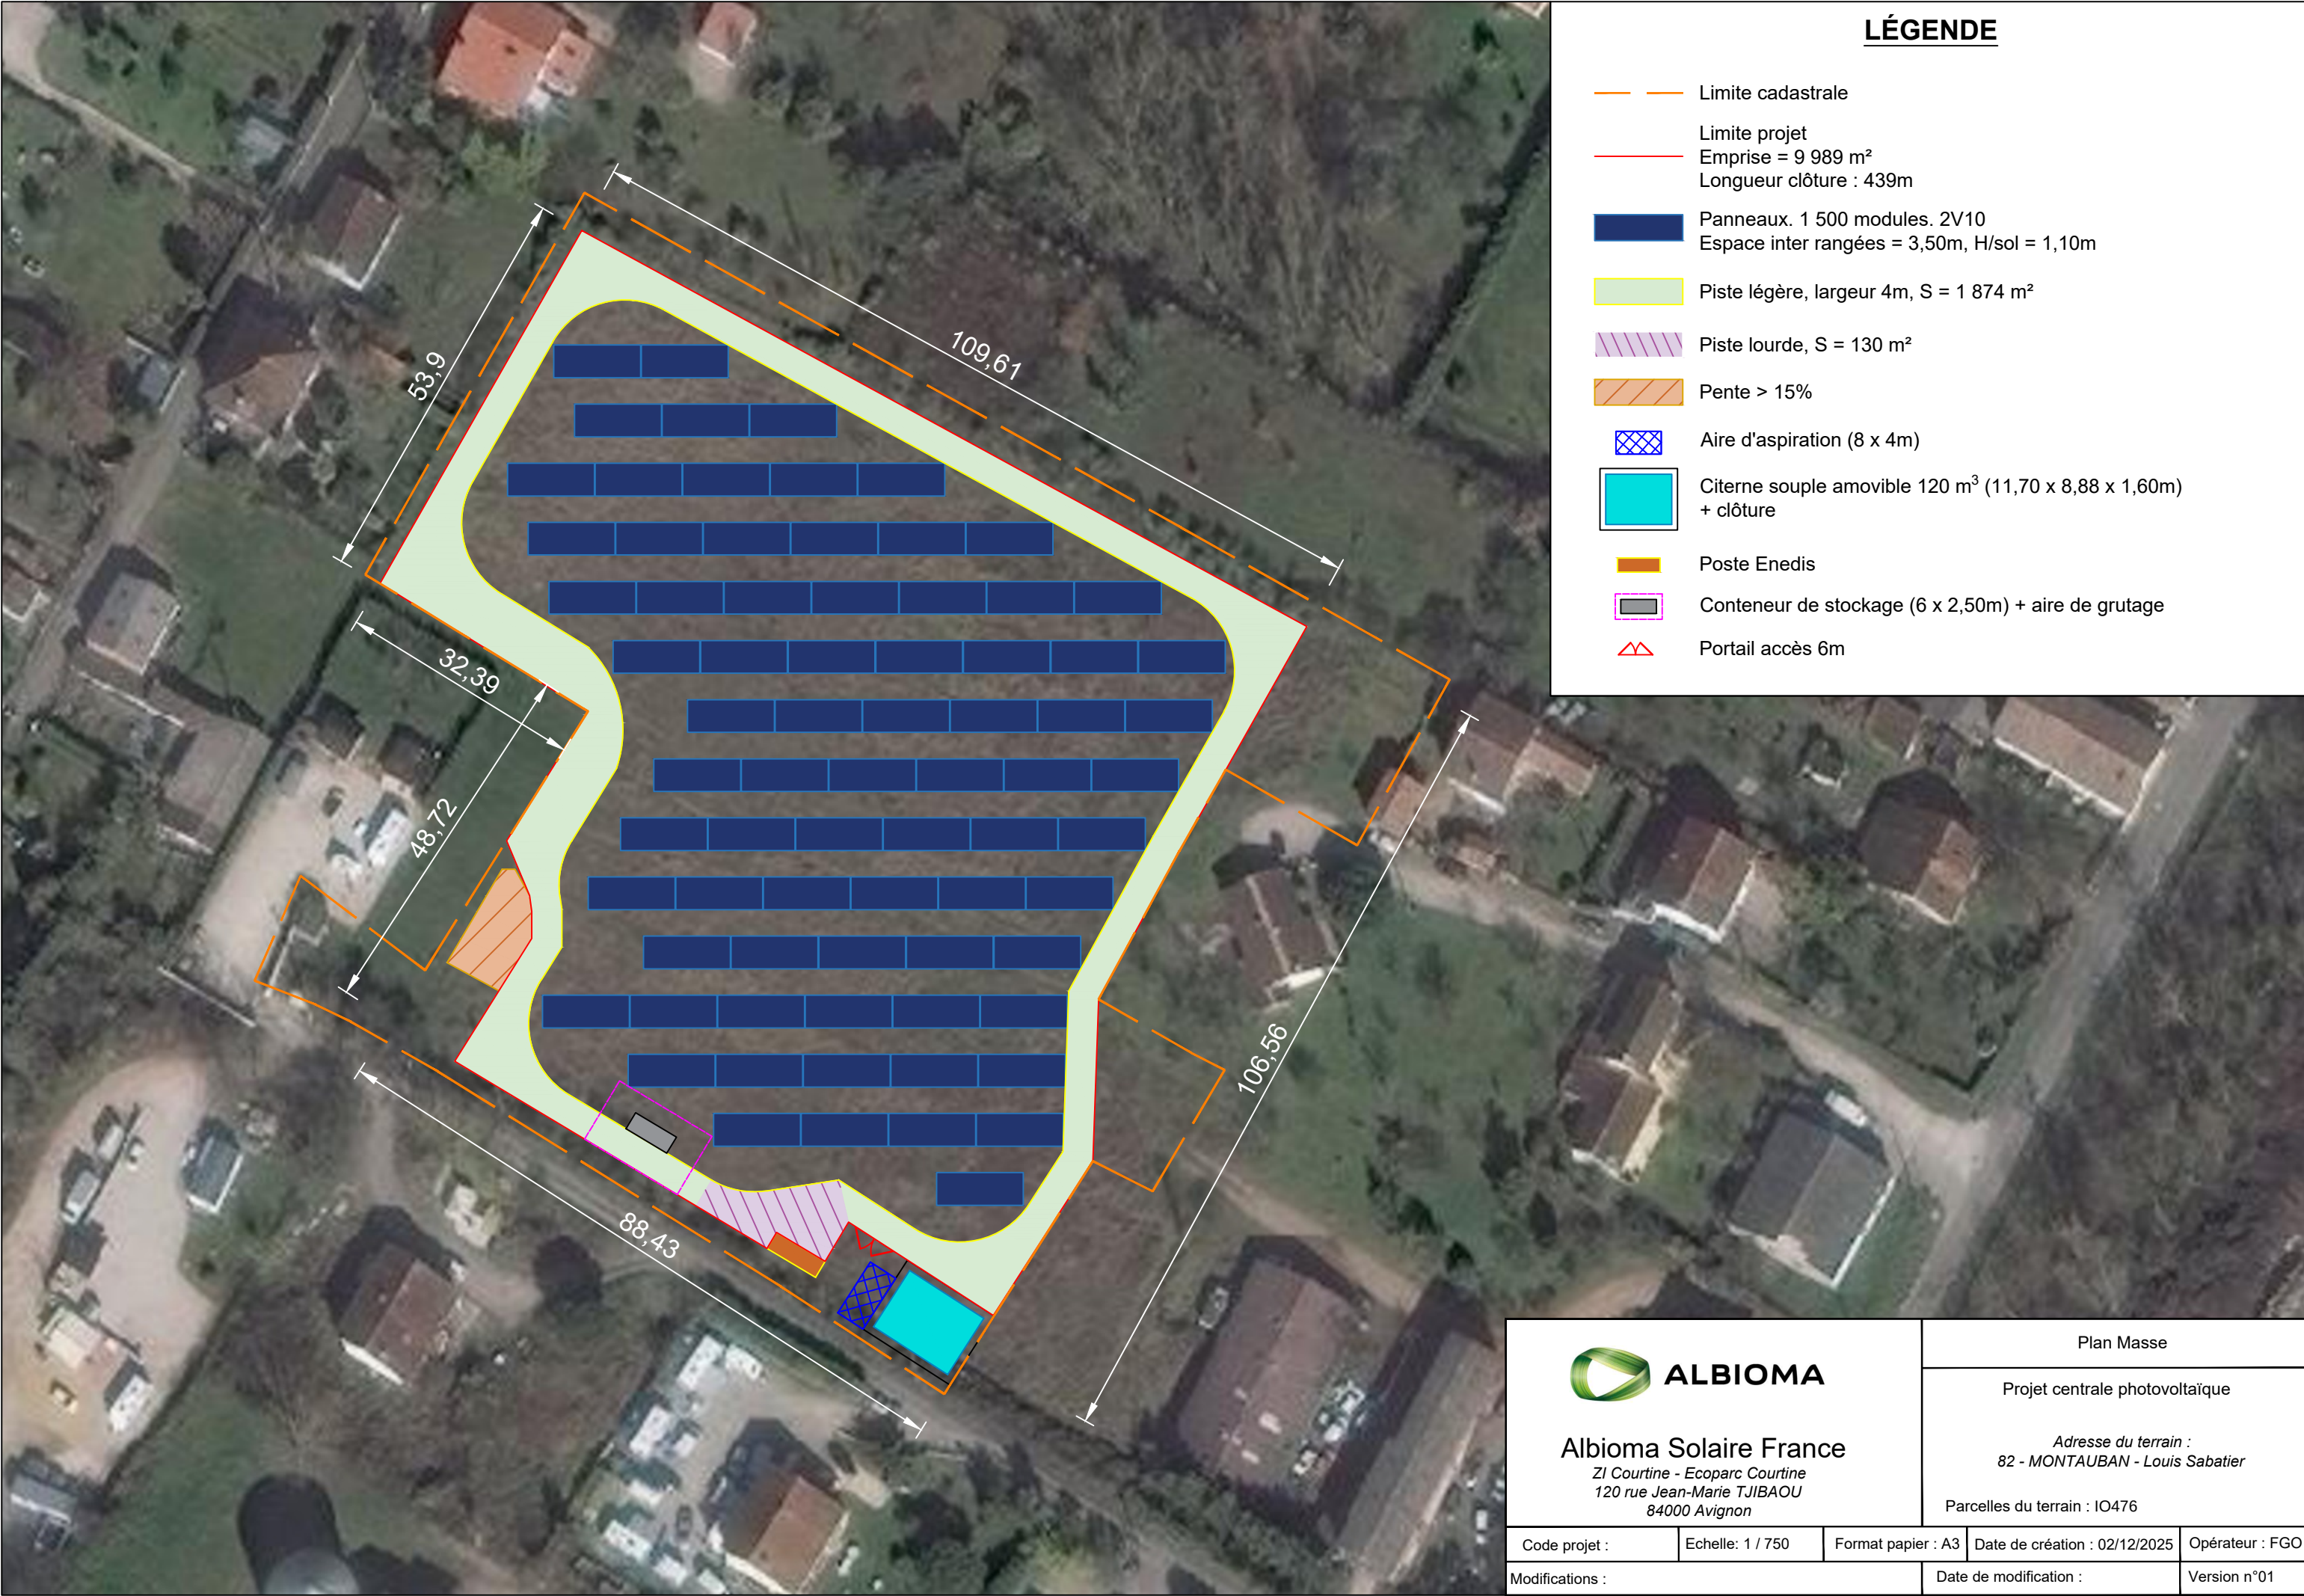

Albioma Solaire France

ZI Courtine - Ecoparc Courtine
120 rue Jean-Marie TJIBAOU
84000 Avignon

Plan Masse

Projet centrale photovoltaïque

Adresse du terrain :
82 - MONTAUBAN - Louis Sabatier

Parcelles du terrain : IO476

Code projet :	Echelle: 1 / 750	Format papier : A3	Date de création : 02/12/2025	Opérateur : FGO
Modifications :			Date de modification :	Version n°01