


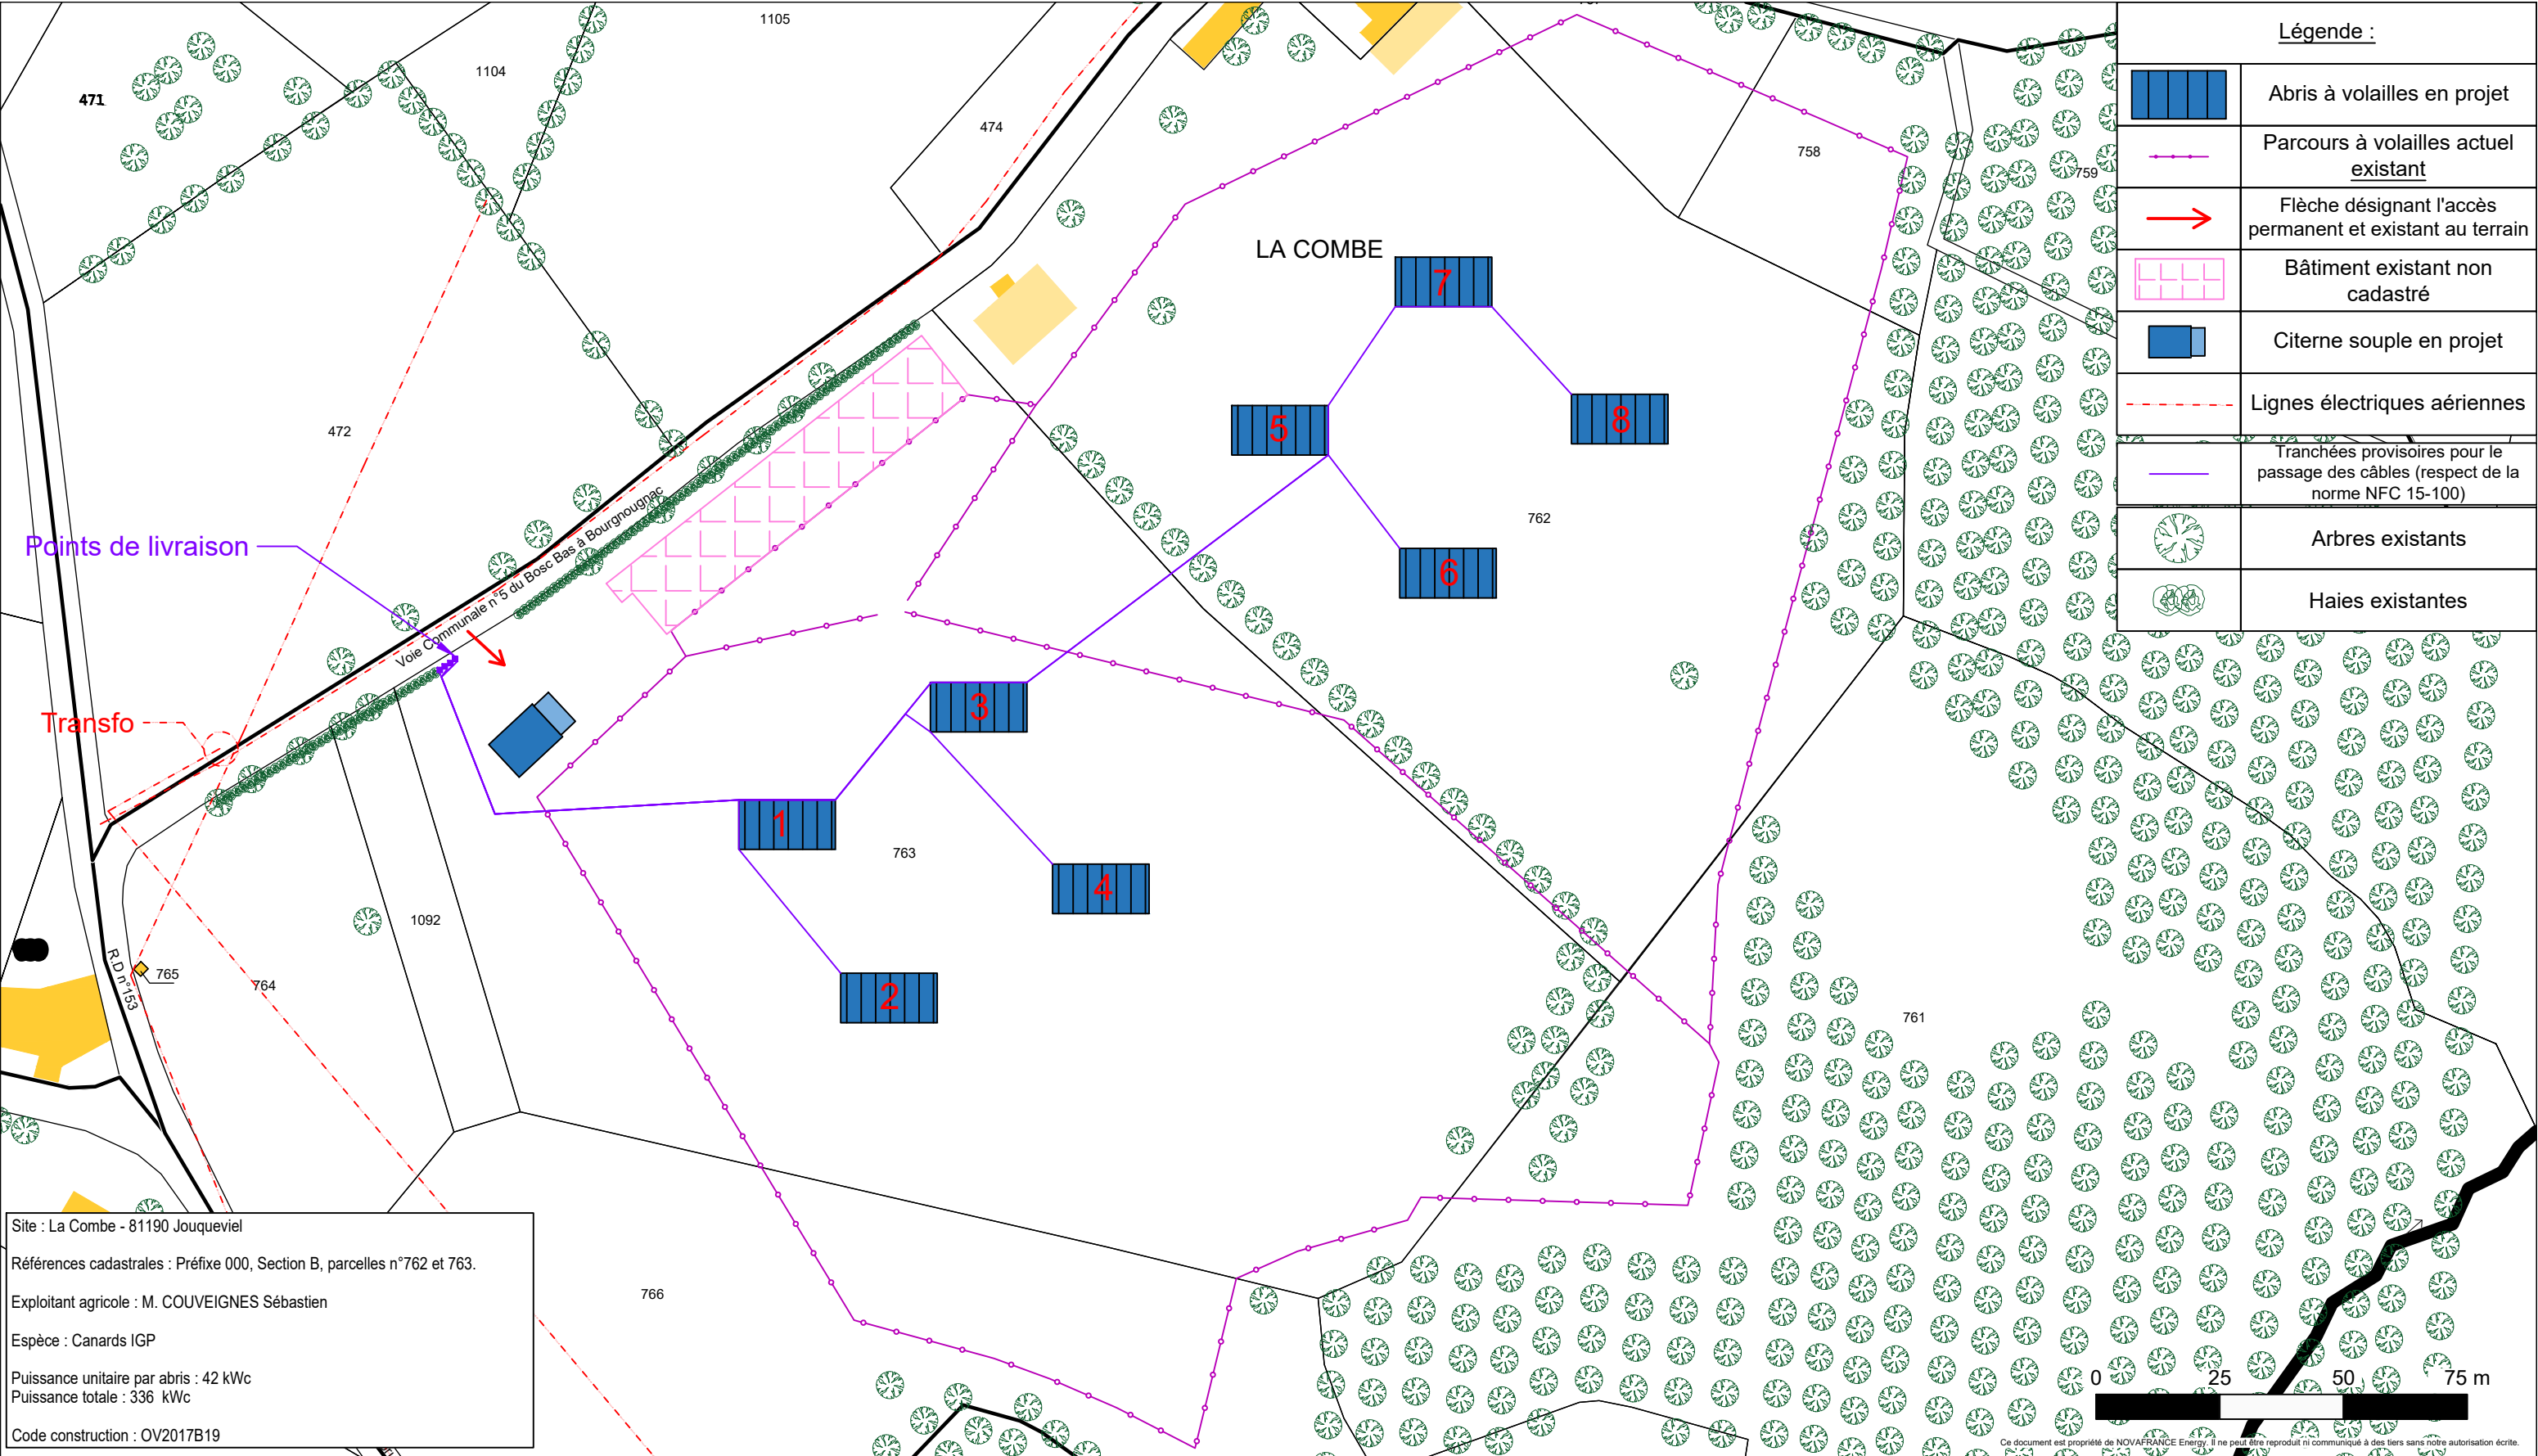



NOVAFRANCE Energy

Arteparc de Bachasson - Bât C
Rue de la carrière de Bachasson
13590 MEYREUIL
tél : 04.86.91.49.01
contactpc@novafranceenergy.com
www.novafranceenergy.fr

DATE	NOM	PHASE
29/10/2025	PL	VERSION 1

Construction de 8 abris à volailles avec toiture équipée de modules photovoltaïques

Plan de masse Raccordement

Echelle : 1:1250
Dossier : COUVEIGNES 81RP012A100
Page : 01
Format : A3