


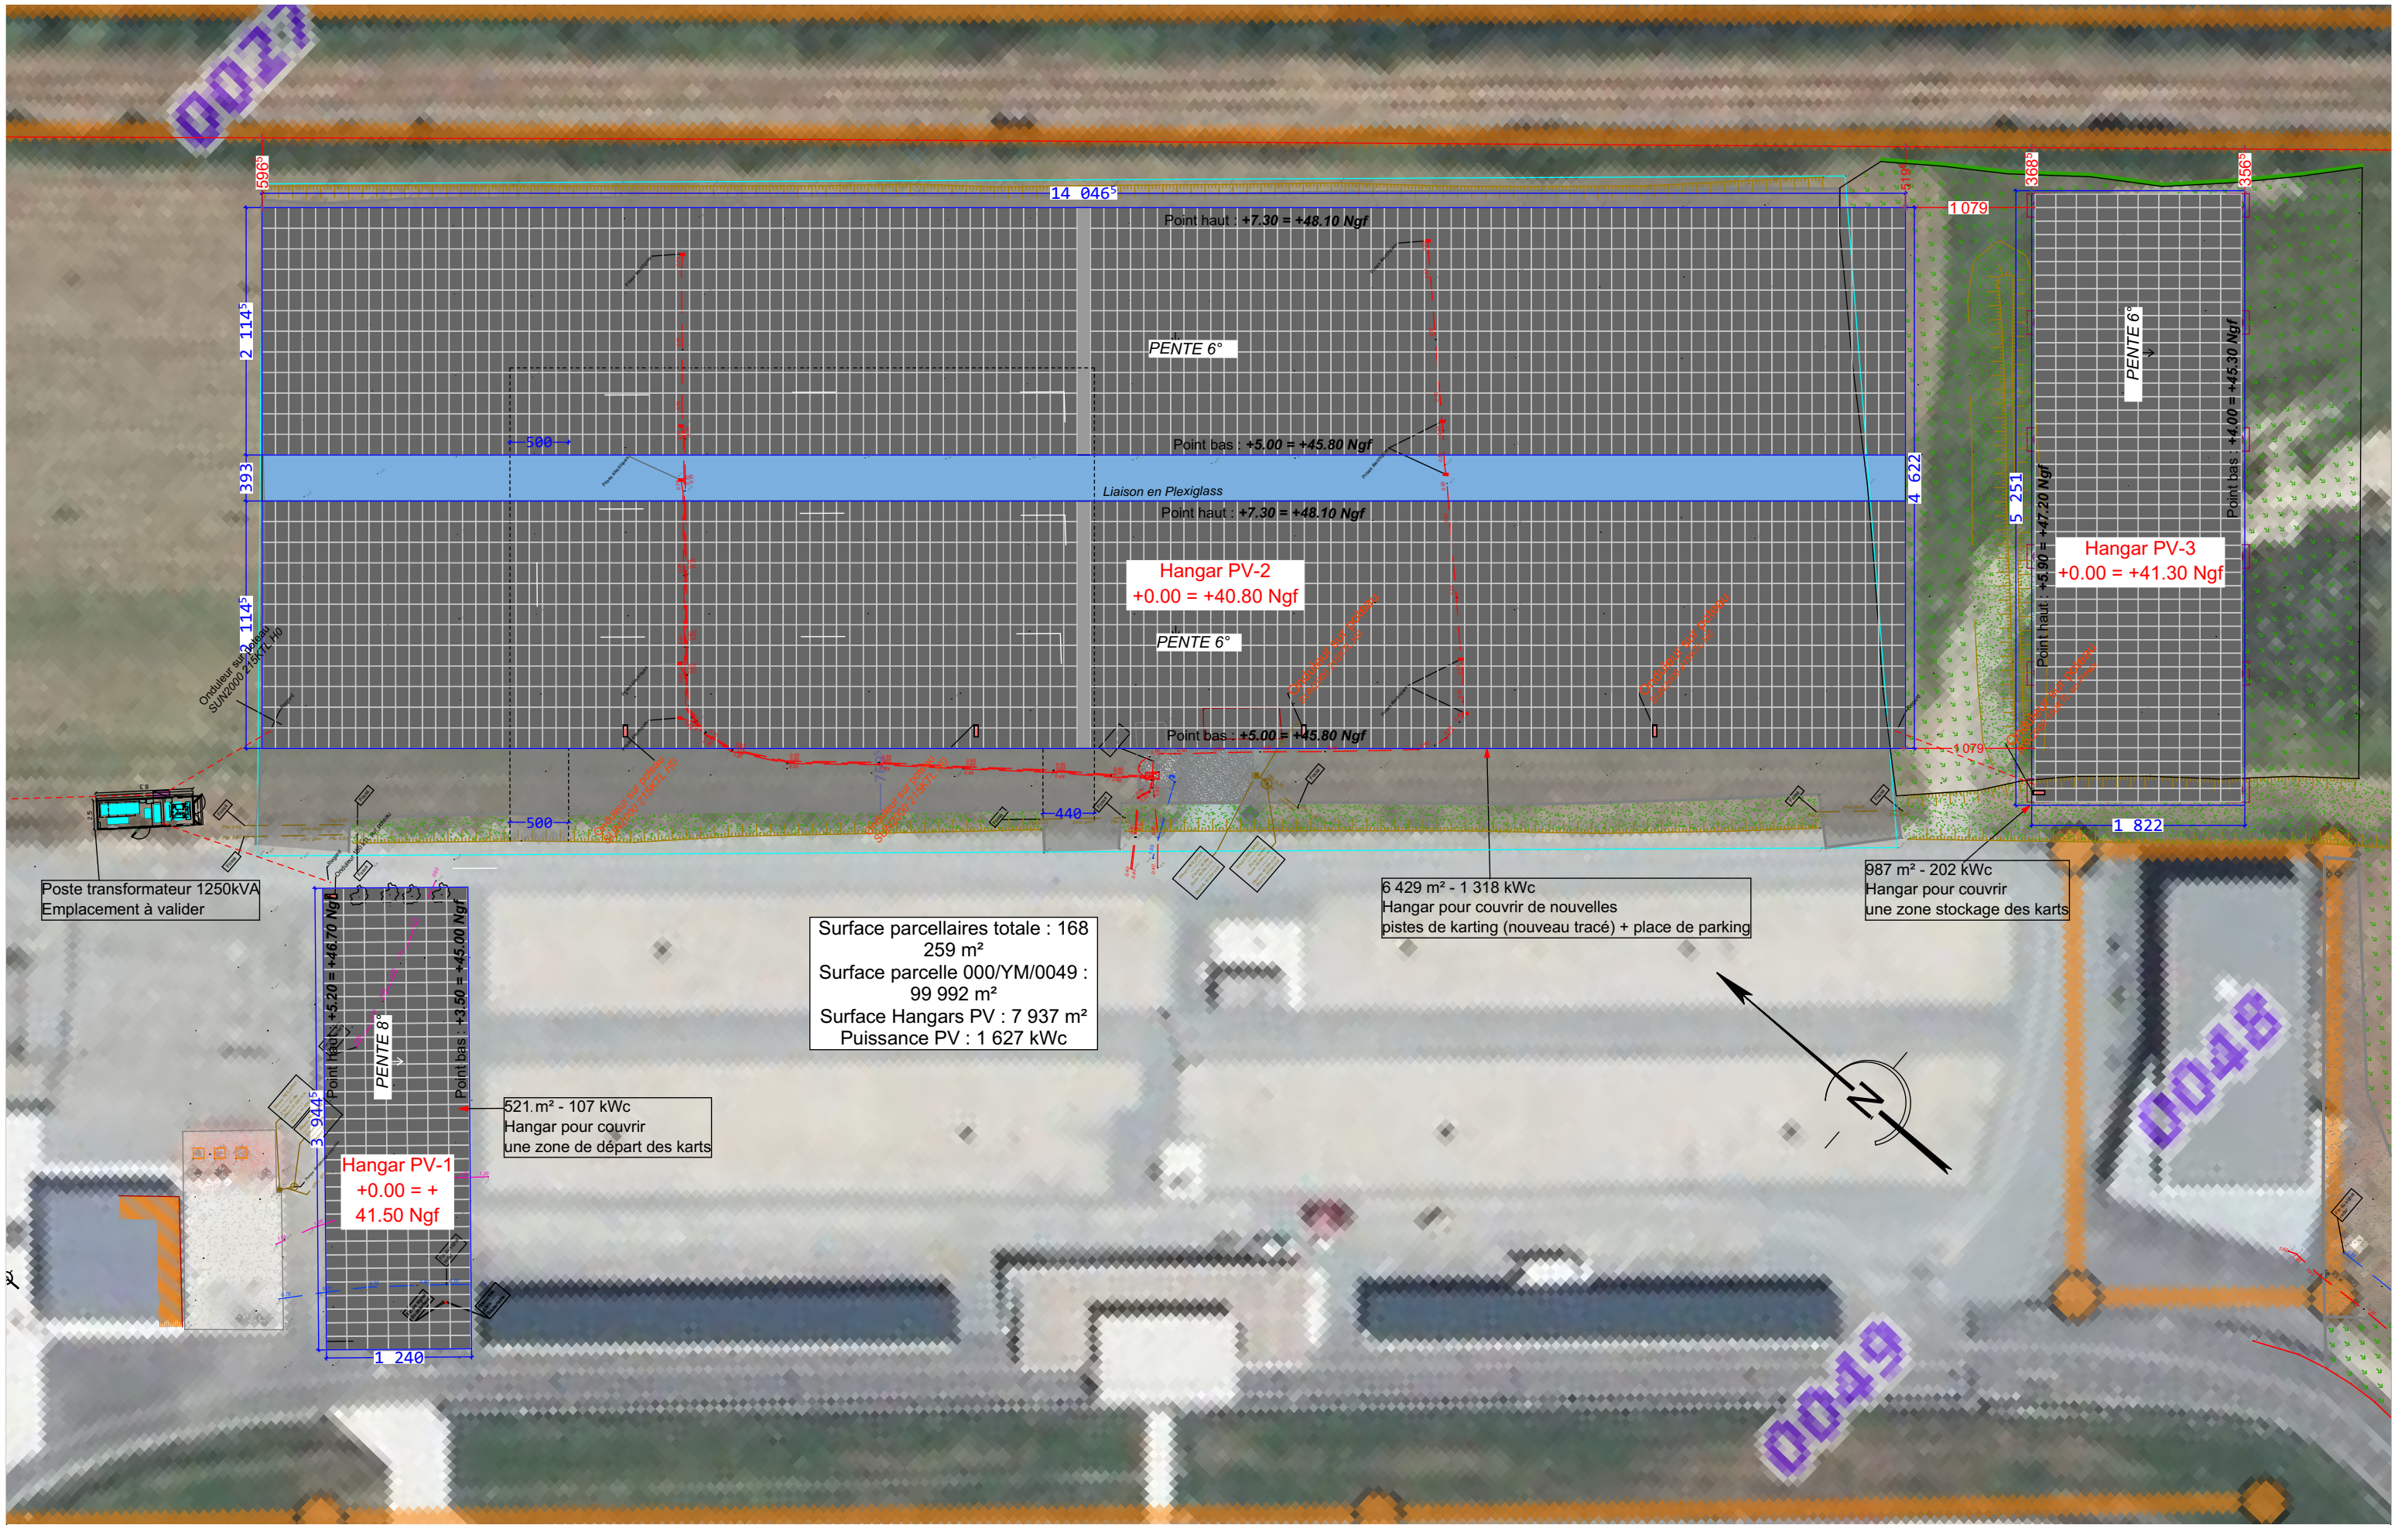

Surface parcellaires totale : 168 259 m²
Surface parcelle 000/YM/0049 : 99 992 m²
Surface Hangars PV : 7 937 m²
Puissance PV : 1 627 kWc



Poste transformateur 1250kVA
Emplacement à valider

Hangar PV-1
+0.00 = +41.50 Ngf

521.m² - 107 kWc
Hangar pour couvrir
une zone de départ des karts

Surface parcellaires totale : 168 259 m²
Surface parcelle 000/YM/0049 : 99 992 m²
Surface Hangars PV : 7 937 m²
Puissance PV : 1 627 kWc

Hangar PV-2
+0.00 = +40.80 Ngf

Hangar PV-3
+0.00 = +41.30 Ngf

6 429 m² - 1 318 kWc
Hangar pour couvrir de nouvelles
pistes de karting (nouveau tracé) + place de parking

987 m² - 202 kWc
Hangar pour couvrir
une zone stockage des karts

Atelier terra
architecture
Centre d'affaires Alphas. Espace performance
Bât.B2. 35760 Saint grégoire - FRANCE
contact@aterra-architecture.com - 02 99 12 17 22

Atelier terra
architecture
Centre d'affaires Alphas. Espace performance
Bât.B2. 35760 Saint grégoire - FRANCE
Tél Fixe : 02 99 12 17 22 Tél Port : 06 01 07 23 91
E-Mail : l.bacha@aterra-architecture.com

SEE YOU SUN
4, avenue des Peupliers - Bâtiment I,
35510 Cesson-Sévigné

Solokart

23/10/2025
Complexe photovoltaïque
La Piardière,
44630 Plesse

PC2b - Plan de masse

Phase : Permis de Construire
PC

Echelle :
1:500

Ce plan est notre propriété exclusive et ne peut être communiqué, reproduit ou exécuté sans notre autorisation