



LABENNE JEAN-JACQUES
FRANCES 40400 TARTAS
Parcelle: 000 D 485




Annexe 5 - Plan de masse initial
Echelle 1:1200

Note: ces documents ne sont pas des plans d'exécution, ils ne peuvent être utilisés comme tels pour la construction.

Légende:

- Limite de propriété
- Surface végétalisée / herbe
- Surface en gravier

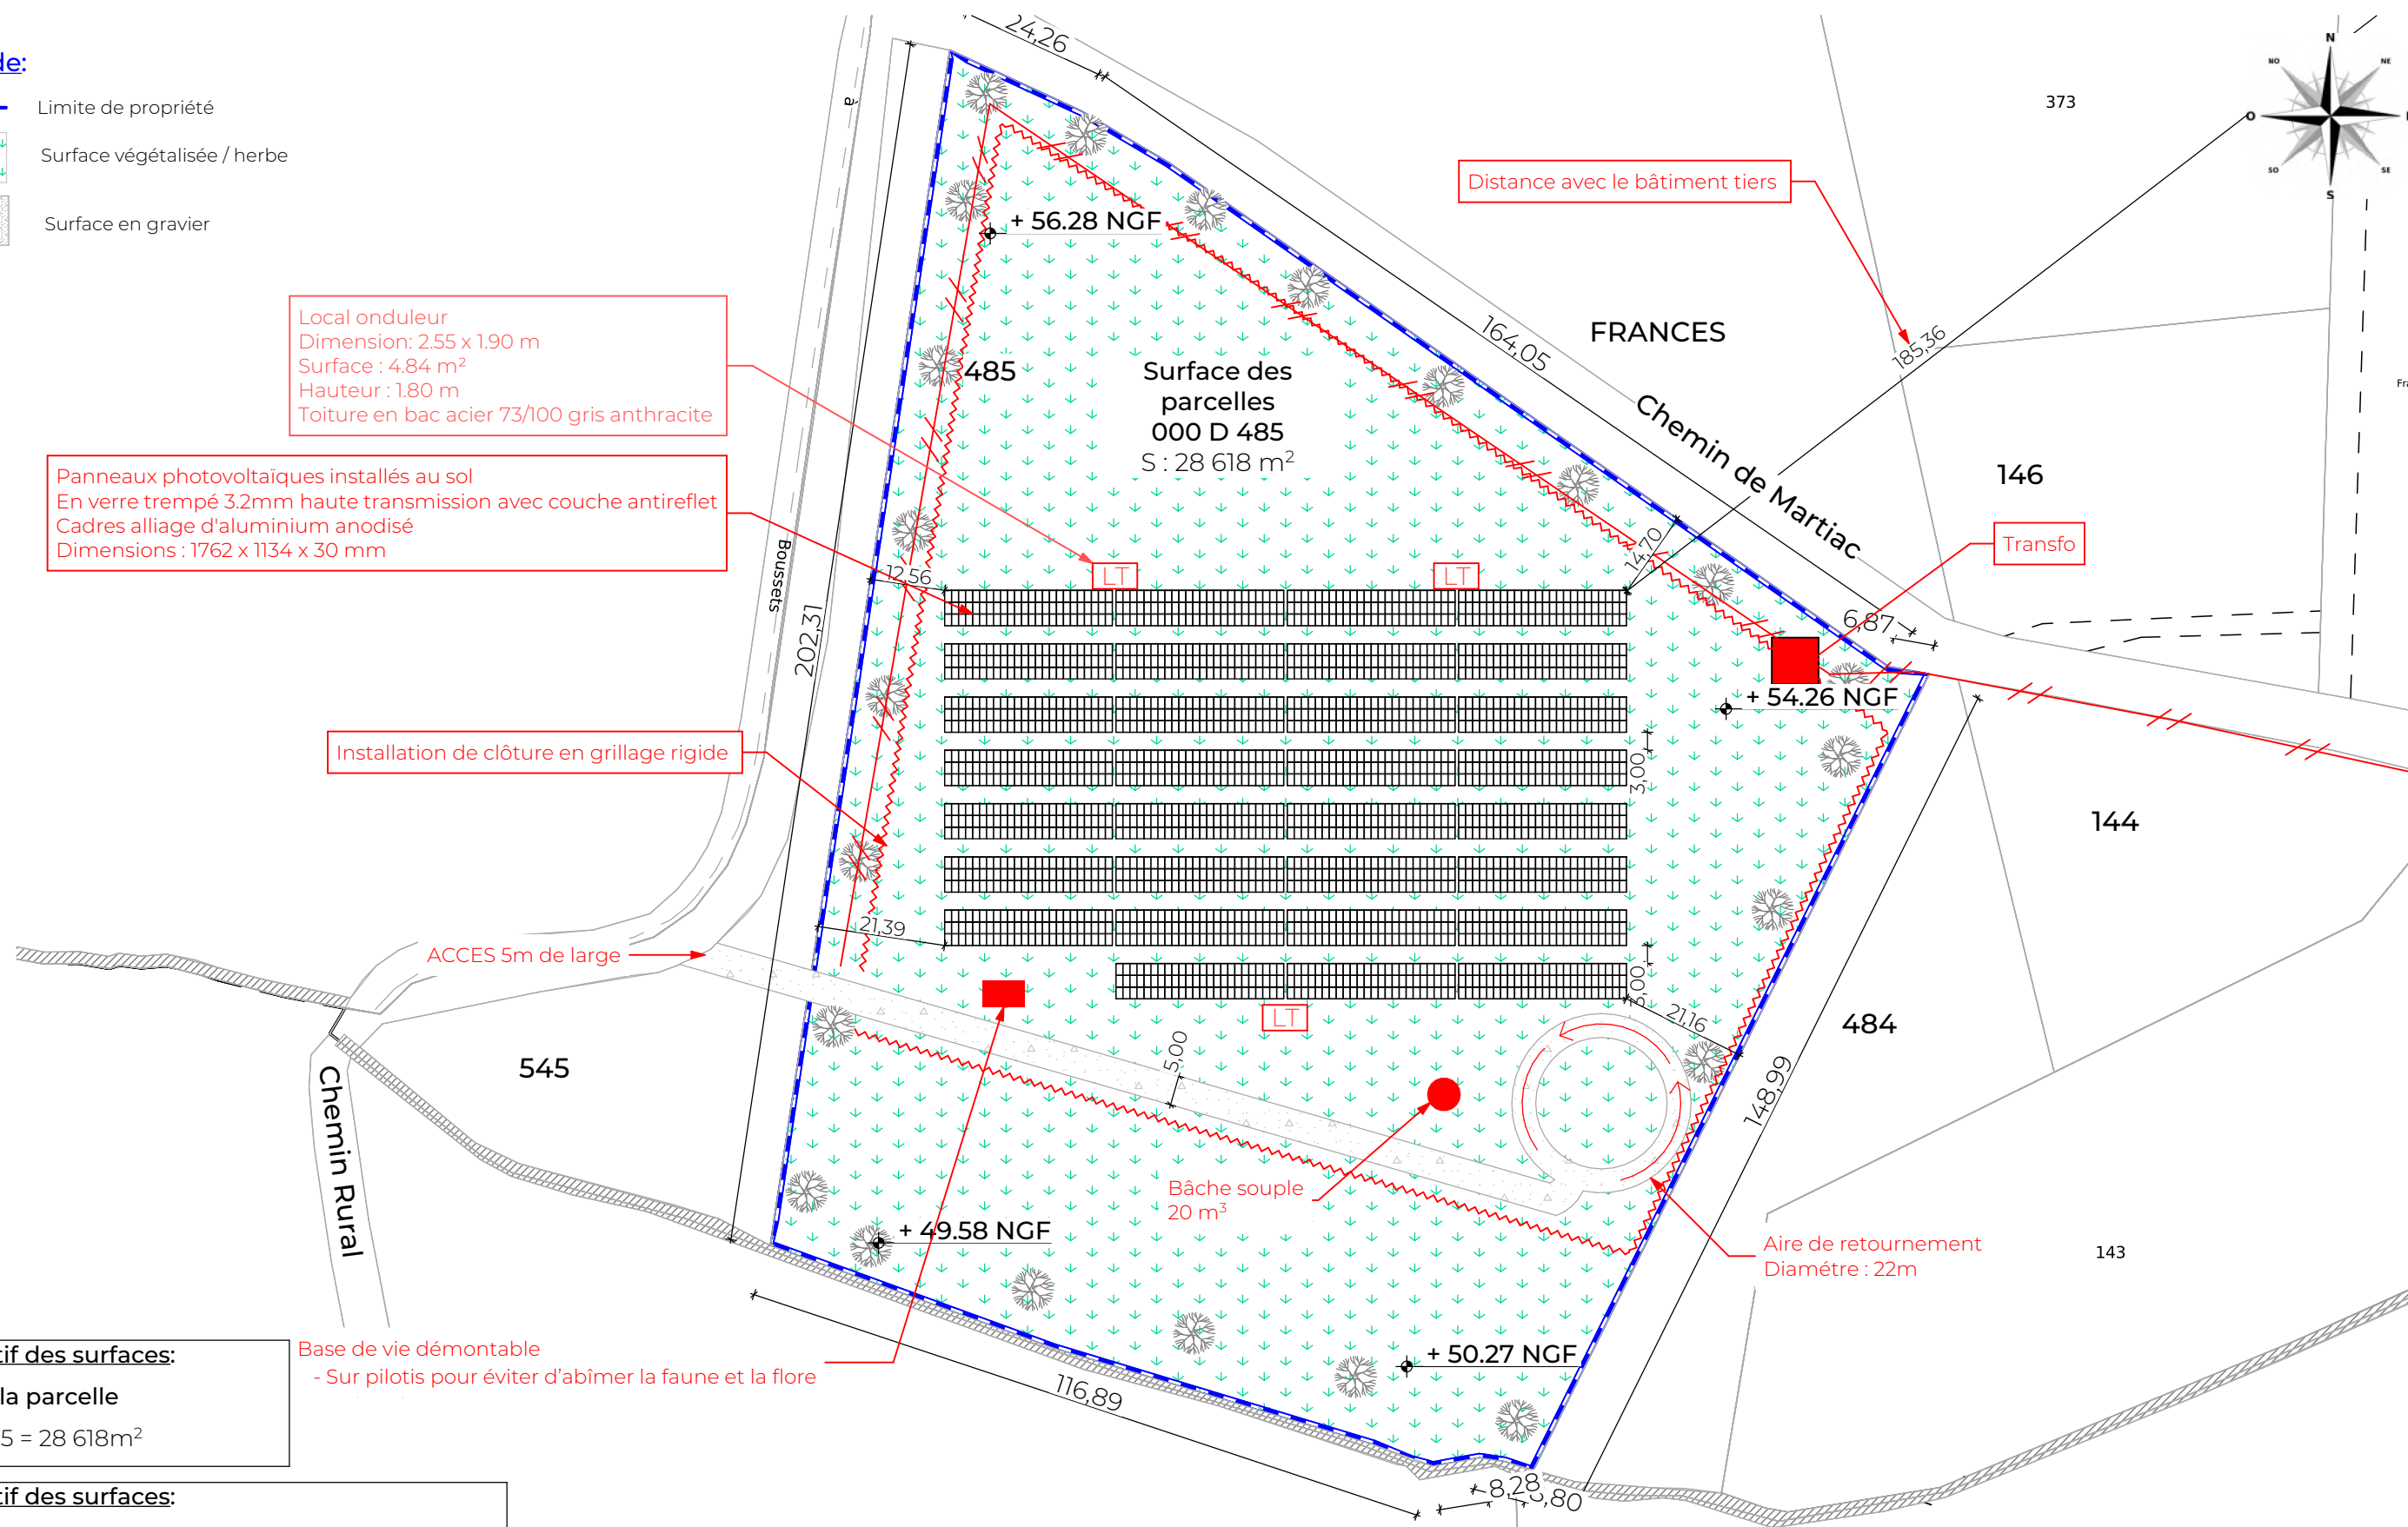

Récapitulatif des surfaces:

Surface de la parcelle
/ 000 D 485 = 28 618m²

Récapitulatif des surfaces:

Surface totale de panneau photovoltaïque = 4376.51 m².
Surface d'emprise au sol de local onduleur = 14.53 m².
Surface de poteau installée = 401.76 m²

LABENNE JEAN-JACQUES
FRANCES 40400 TARTAS
Parcelle: 000 D 485



Annexe 5 - Plan de masse projeté
Echelle 1:1100

Note: ces documents ne sont pas des plans d'exécution, ils ne peuvent être utilisés comme tels pour la construction.