
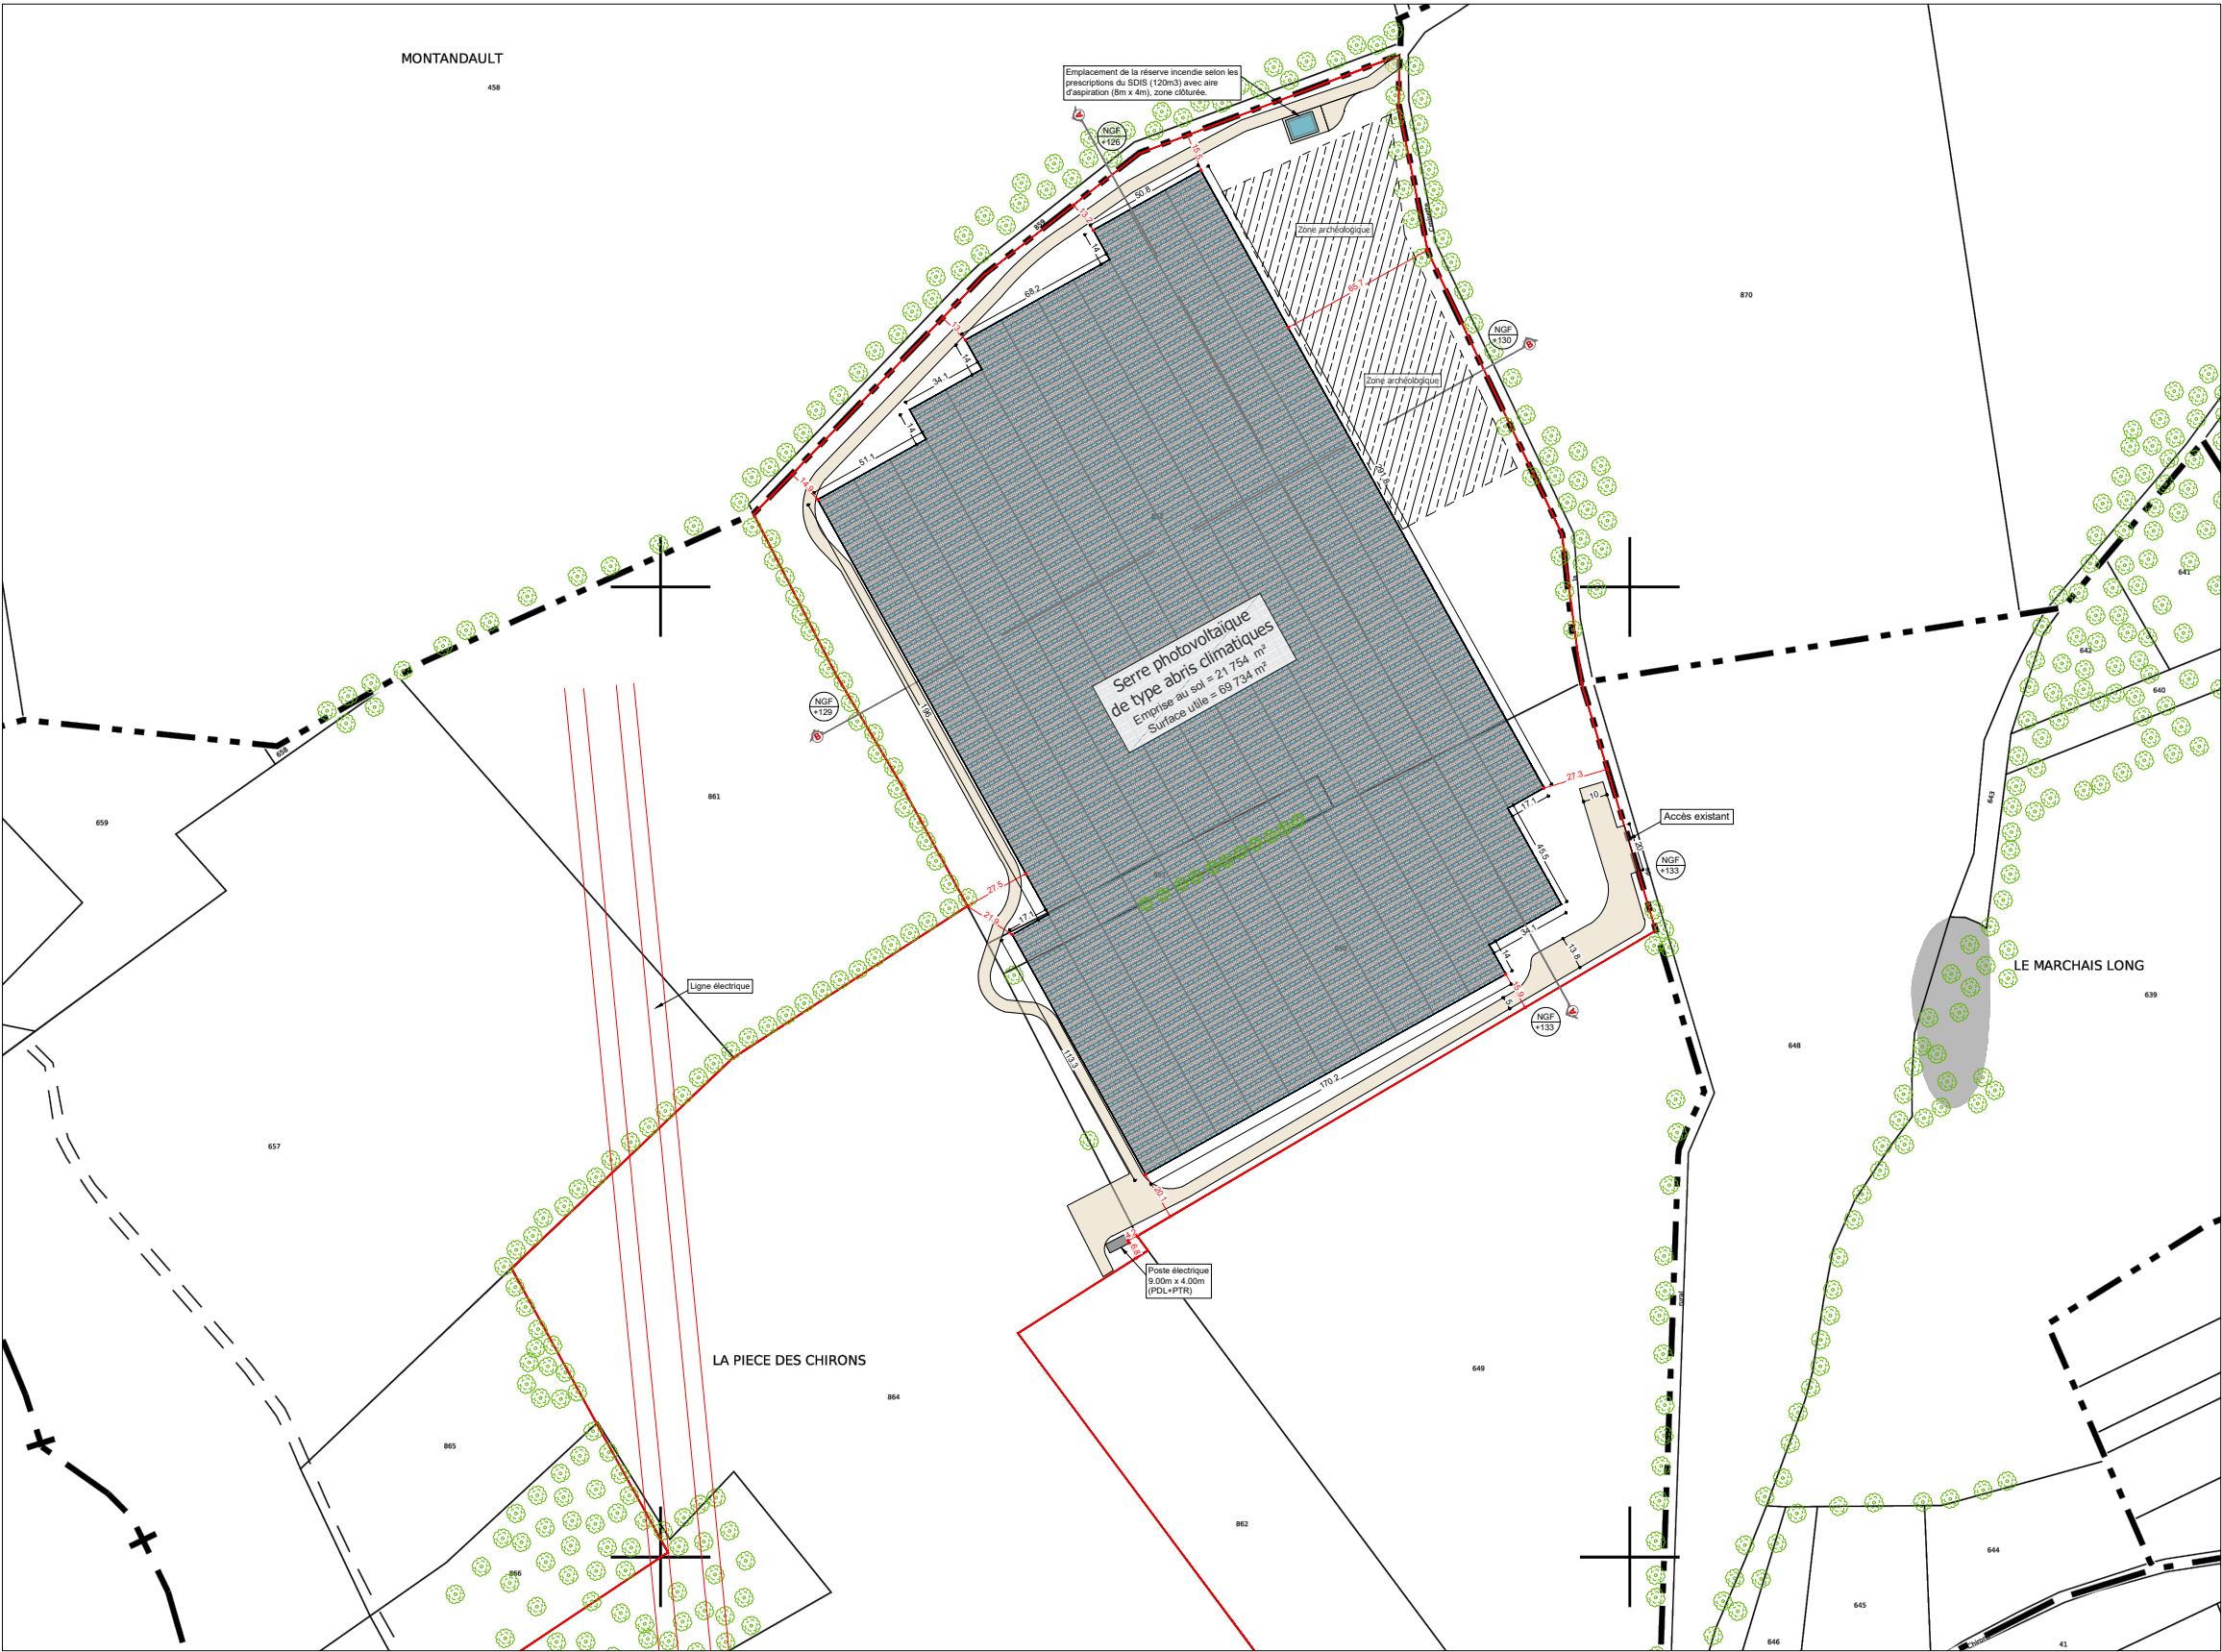


Légende :

Fond de plan extrait de cadastre.gouv

- Unité foncière
- Végétation et arbres existants
- Aire de manoeuvre et Accès
- NGF
+000

Niveaux NGF

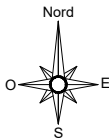

Description du projet :

Construction d'une serre photovoltaïque de type abri climatique

Adresse du projet :

EARL DE LA CROISSETTE - Monsieur BERTHONNEAU
Lieu-dit : " La Pièce des Chirons "
86320 - CIVAUX

Ce plan est notre propriété & ne peut être copié ou communiqué à des tiers sans notre autorisation écrite. Il sera considéré comme tacitement approuvé sans réserve par chaque destinataire s'il n'a pas fait l'objet de remarques écrites dans un délai de 15 jours à dater de sa diffusion.

Numéro de plan :

PCM2

Date :

06/10/2025

Echelle :

1/3000

Dessinateur :

RPR

Nom du plan :

Plan de masse

Architecte

