


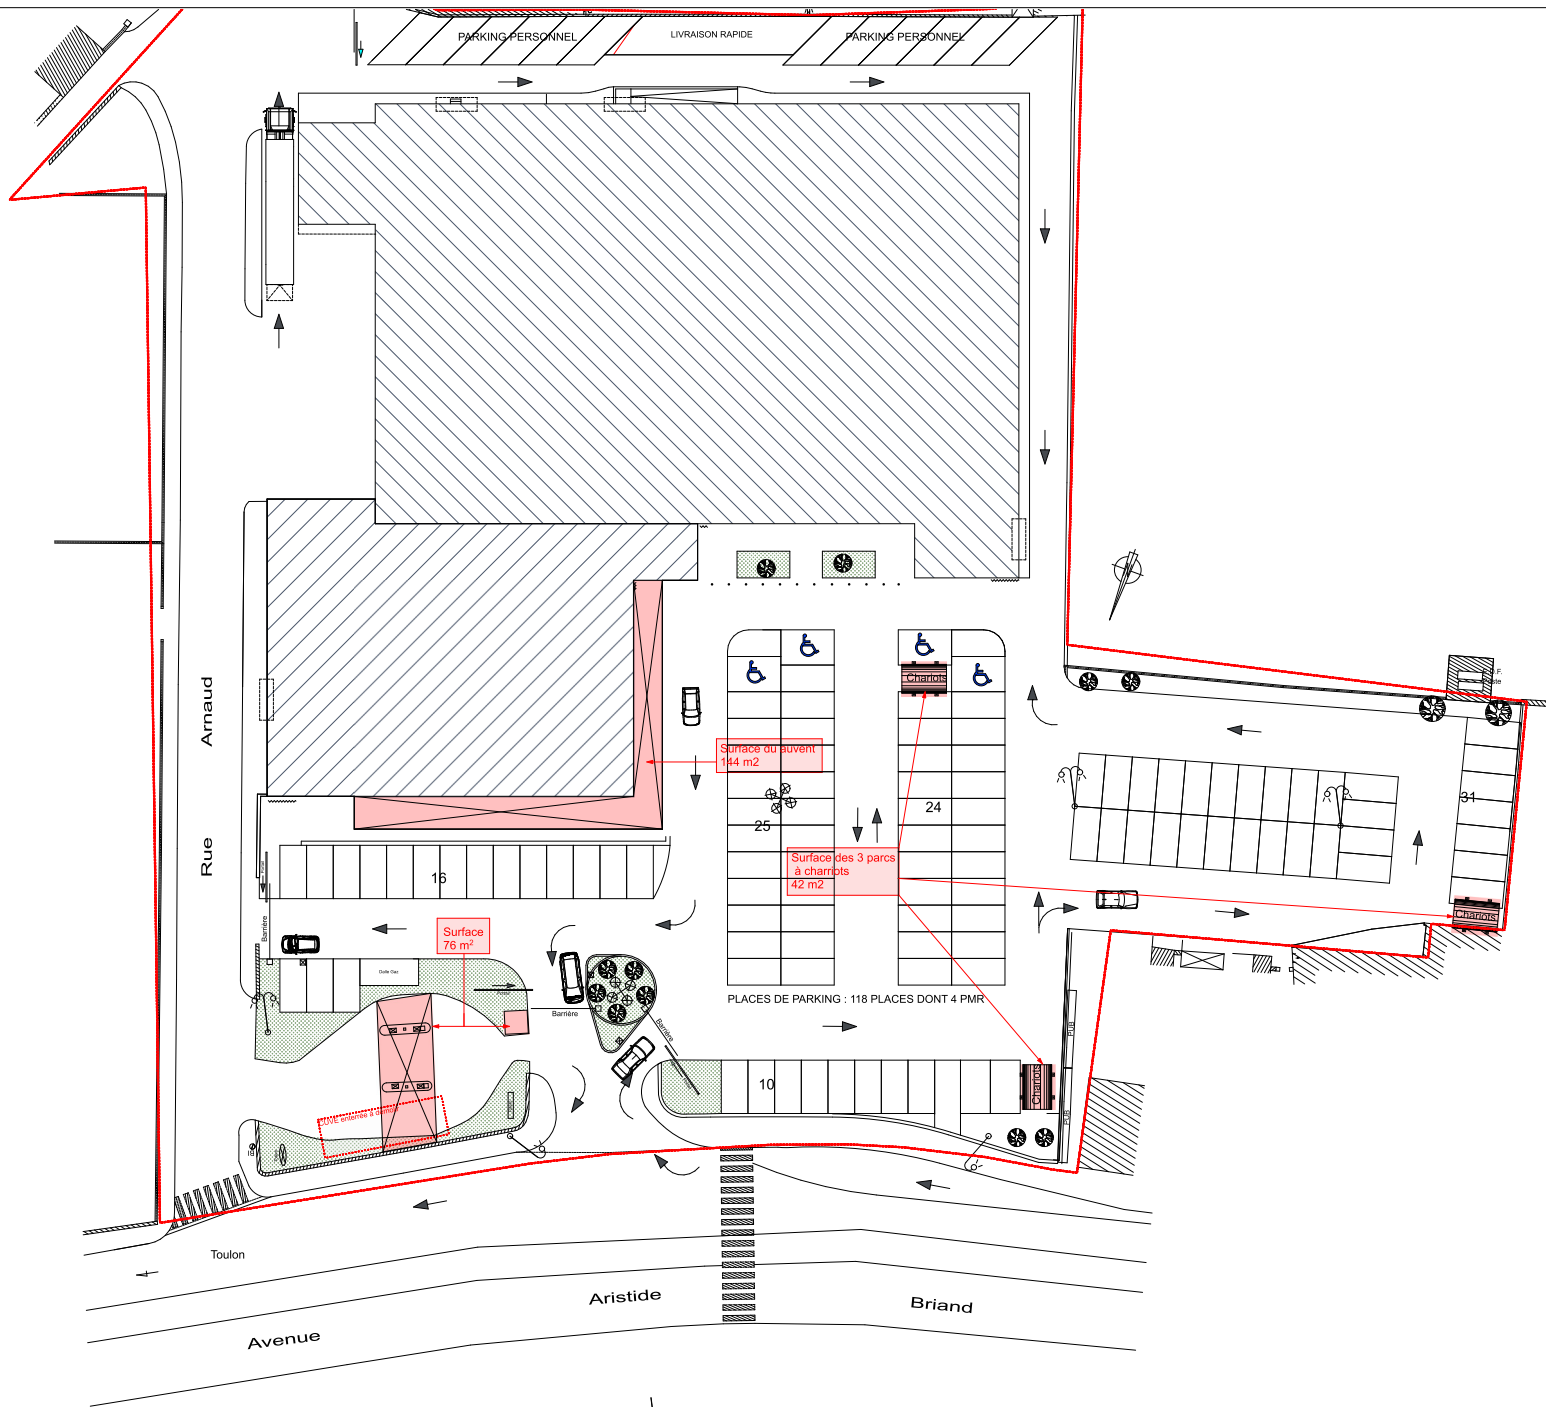

Maîtrise d'ouvrage :
ATELIER 3C
 Immeuble Axiome - bât B,
 5 avenue de Saint-Menet 13011 MARSEILLE
 mail : contact@atelier3c.com _ tél. : 04 91 22 98 41
SARL, d'architecture au capital de 10 000€
 SIRET 829 097 884 000 10 - n° inscription CROA PACA 819722

Maîtrise d'ouvrage :
LIDL FRANCE SNC
 DR Les Arcs/Argens - 83460 LES ARCS SUR ARGENS
 mail : mail _ tél. : tél

Ces documents sont la propriété exclusive de la société
 Atelier3C et ne peuvent être reproduits et/ou diffusés sans
 son autorisation.
 Ces documents sont uniquement destinés à la demande
 des autorisations d'urbanisme et ne peuvent être en aucun
 cas utilisés pour la réalisation de la construction.

LIDL Toulon Traverse Arnaud
 121 av Aristide Briand 83000 Toulon

Phase :

Document : Plan de masse démolition
 Date : 09/10/2025 _ Format : A3 _ Echelle : 1:500
N° Affaire : IDB du Projet_Fichier : 251008_LIDL AUCHAN TOULON pin _ Dessinateur : SG

PD2