

Demande de permis d'aménager

Alice Voisin et


Josian Andlauer

Cote Perrache,

07440 St Sylvestre

Echelle 1 / 750

Plan masse paysager

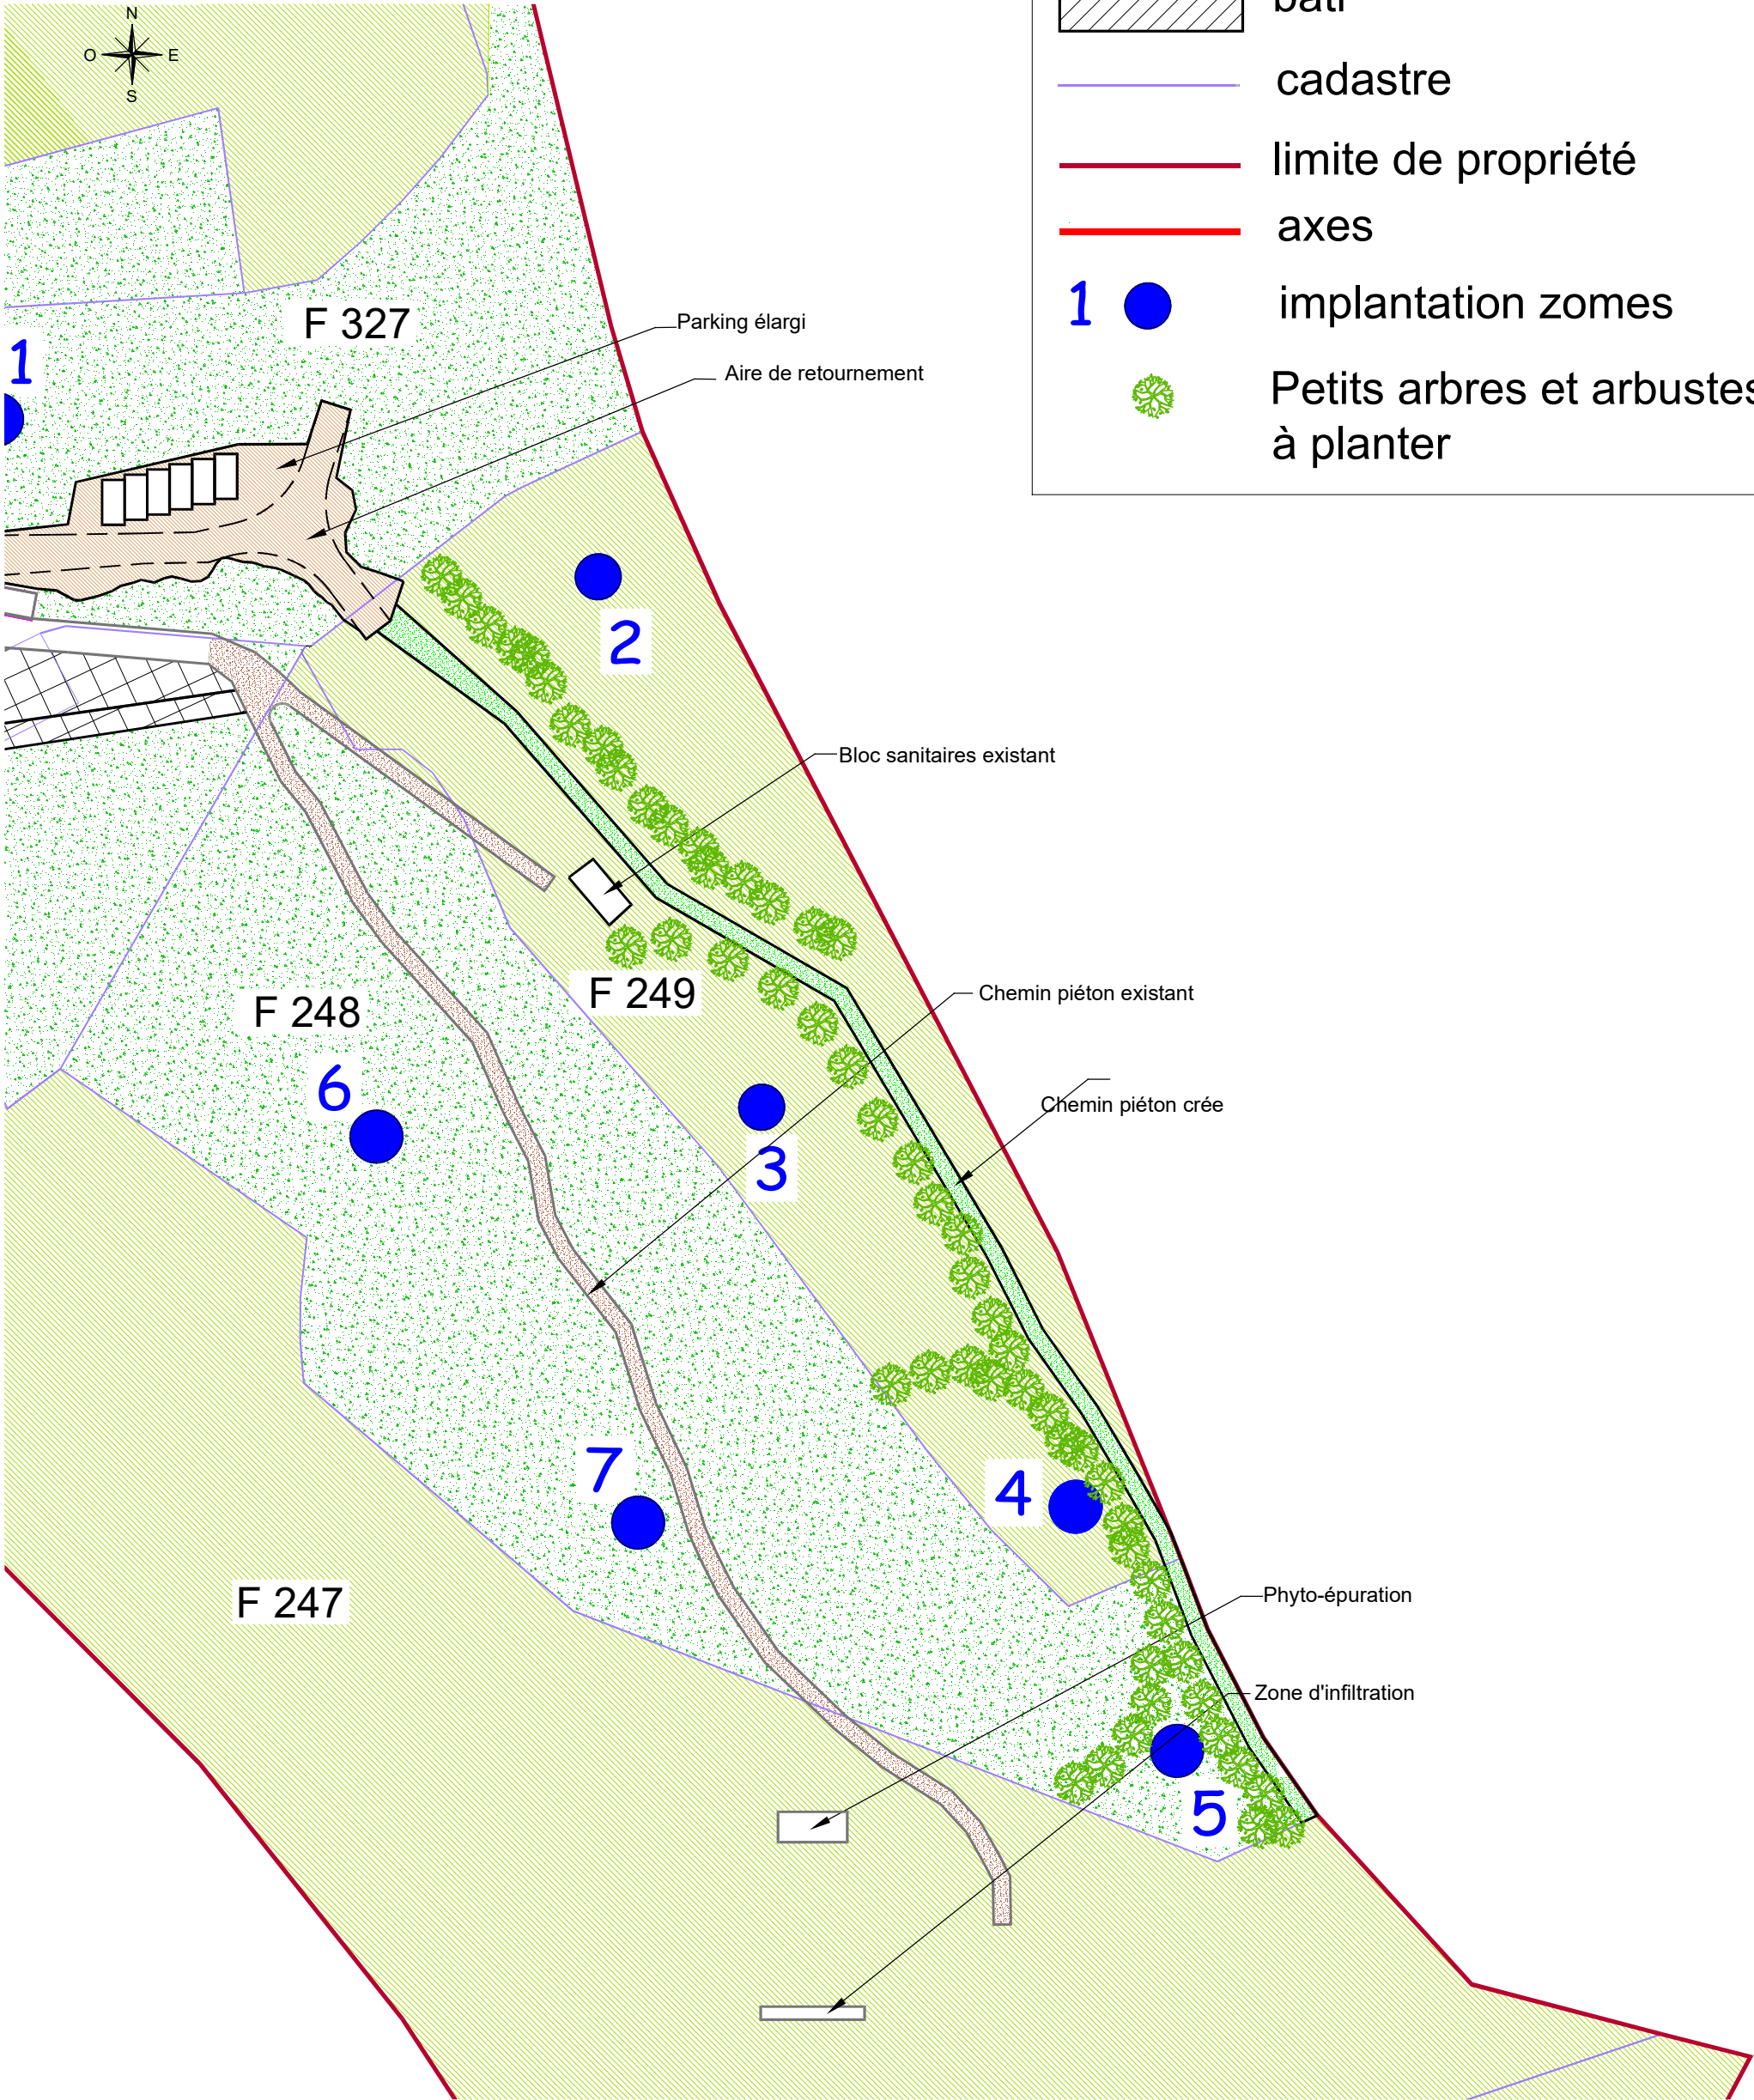

Ce plan ne représente en aucun cas un plan d'exécution (ou technique, de dimensionnement etc...) et ce quelle que soit son échelle d'impression. Il n'est établi que dans le seul but d'obtenir une autorisation d'urbanisme, pas de mission de Maîtrise d'Oeuvre. Quiconque l'utilise dans un autre but (Maître d'ouvrage, entreprises etc.), assume l'entière responsabilité des conséquences liées à son interprétation. Tout dimensionnement de structure devra faire l'objet d'études d'exécution de la part de l'entreprise ou du constructeur mandaté par le Maître d'Ouvrage.