


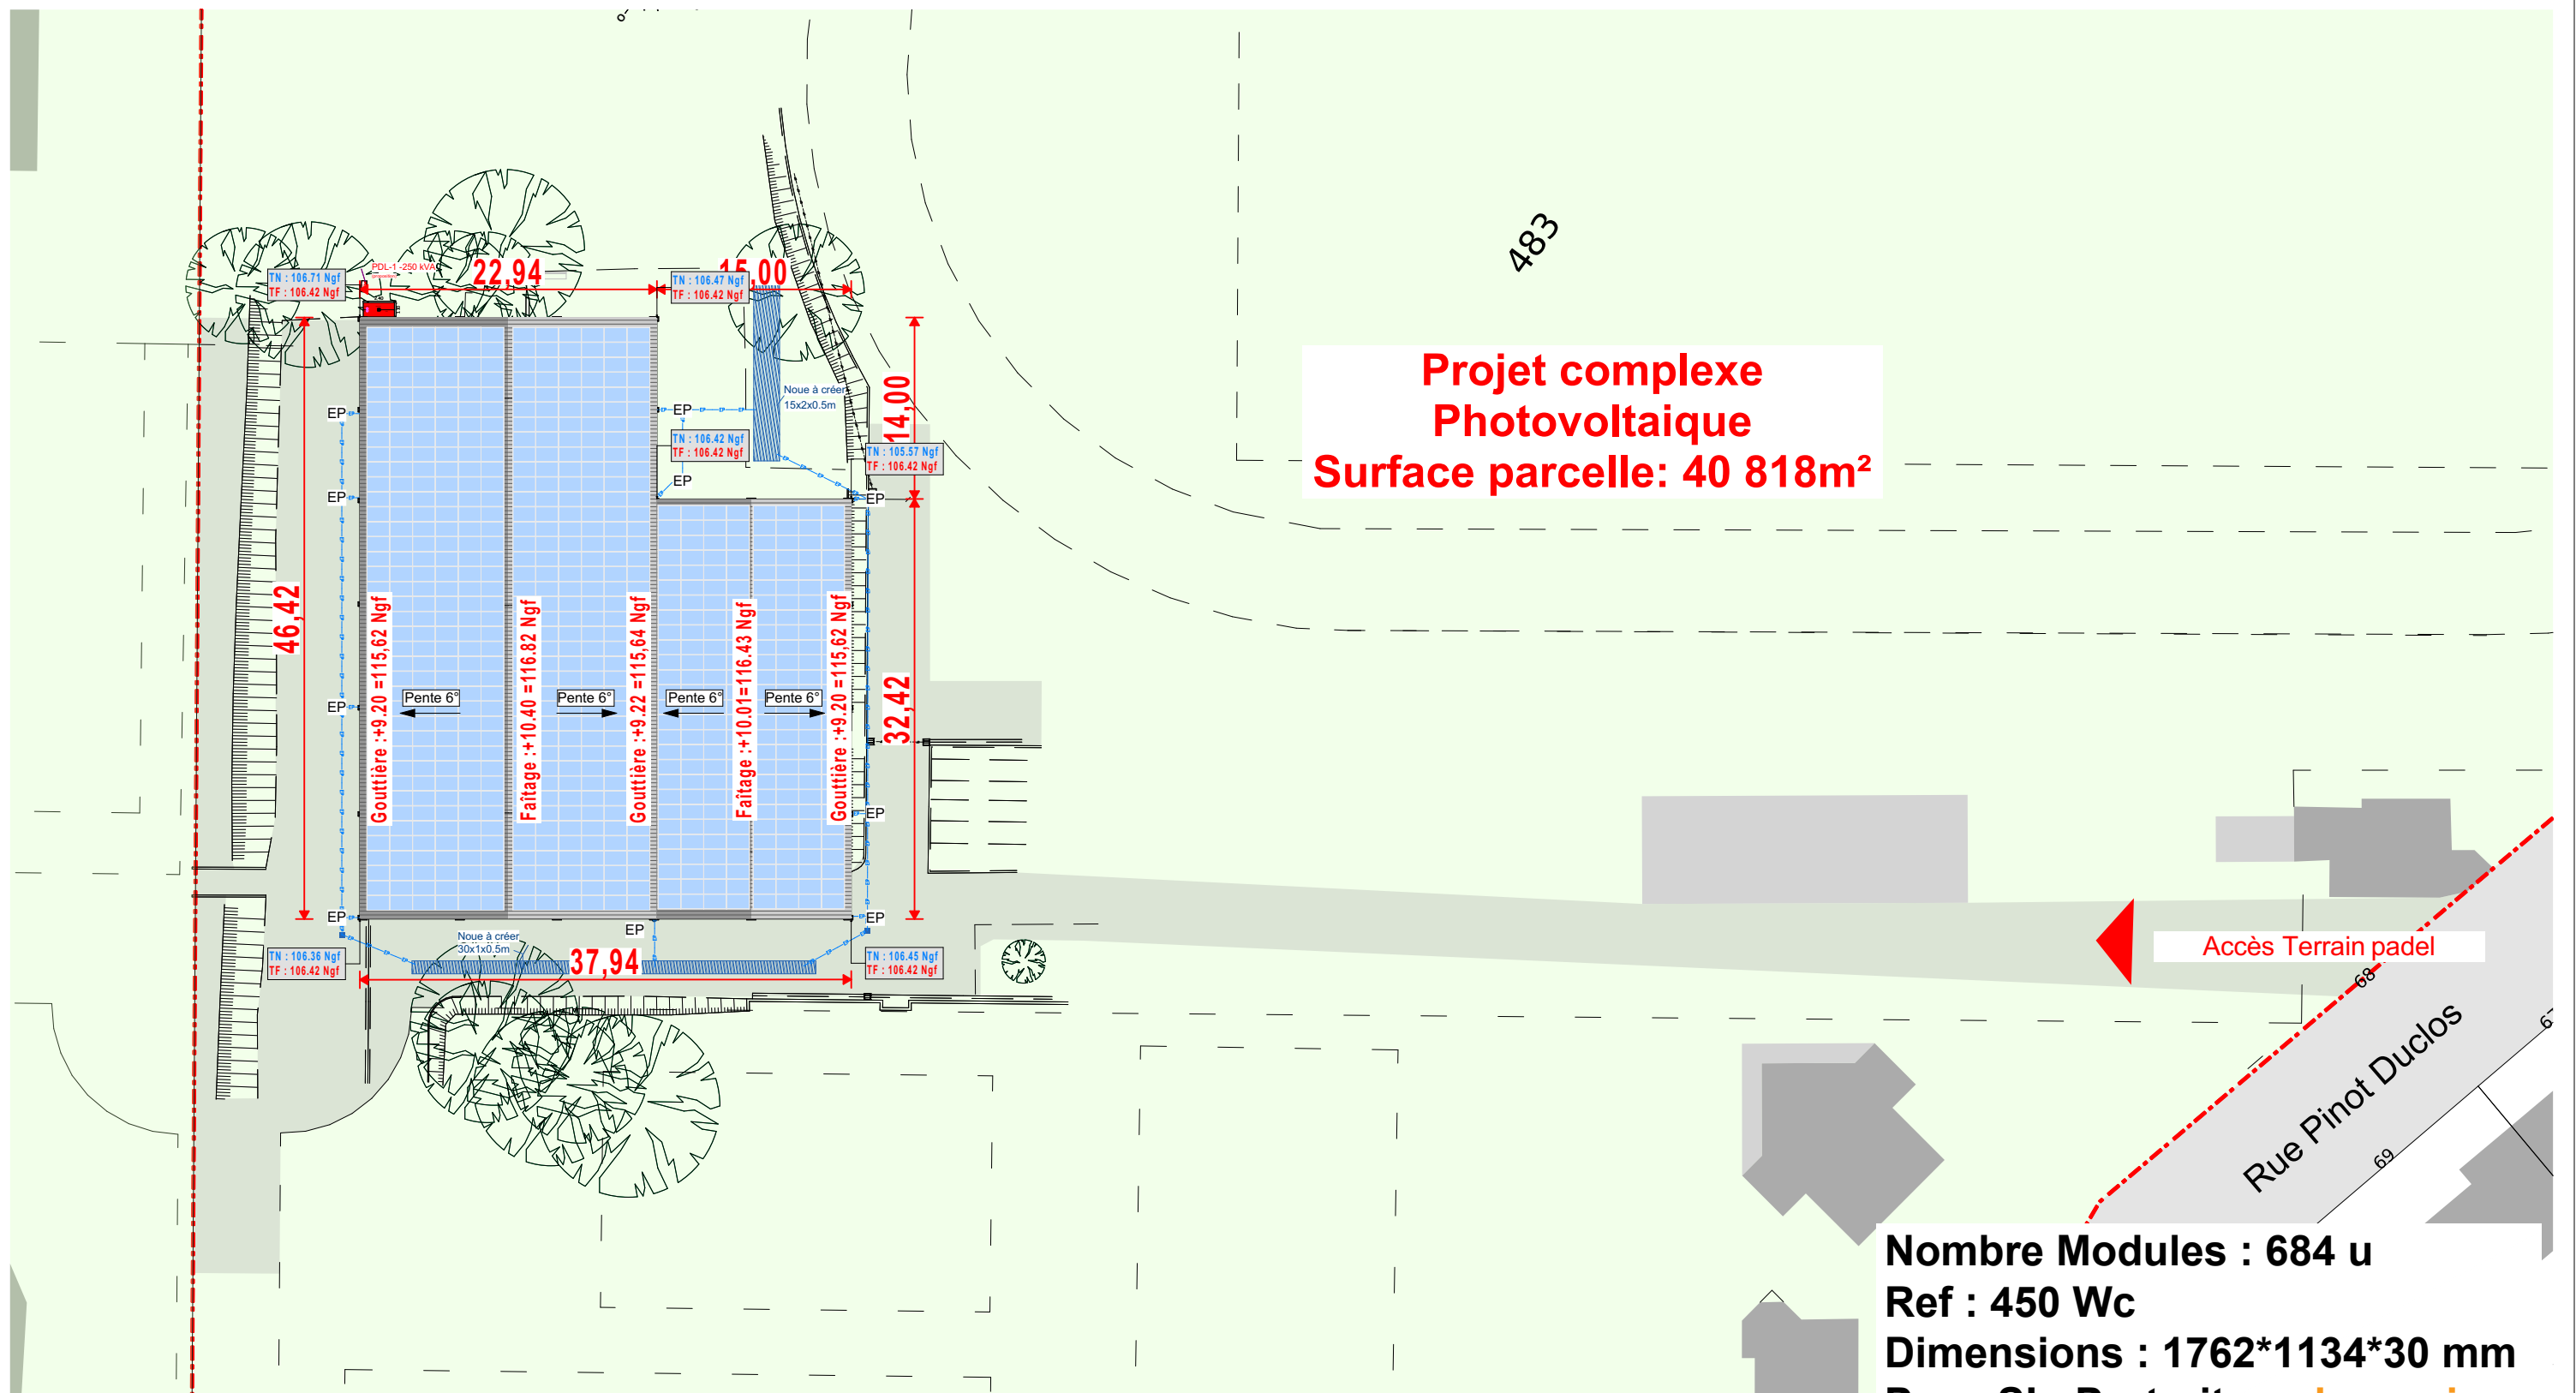

**Projet complexe
Photovoltaïque
Surface parcelle: 40 818m²**

Informations Projet :

- Surface du terrain : 40 818 m².
- Emprise Projet Complexe photovoltaïque: 1 551,21 m².

Nombre Modules : 684 u
Ref : 450 Wc
Dimensions : 1762*1134*30 mm
Pose SI : Portrait sur bac acier
Puissance : 307.8 kWc - 250 kVA
T1 : 2x4x27 p
T2 : 2x6x39 p

**Atelier terra
architecture**
Centre d'affaires Alphas. Espace performance
Bât. B2 - 35760 Saint grégoire - France
contact@aterra-architecture.com - Tél: 02 99 12 17 22

**Atelier terra
architecture**
Centre d'affaires Alphas. Espace performance
Bât. B2 - 35760 Saint grégoire - France
Tél Fixe : 02 99 12 17 22 Tél Port : 06 01 07 23 91
E-Mail : l.bacha@aterra-architecture.com

SEE YOU SUN
4, avenue des Peupliers - Bâtiment I,
35510 Cesson-Sévigné
15/07/2021
Ref 25-041

SEE YOU SUN
YELLO
PADEL
Complexe photovoltaïque
68 Rue Pinot Duclos, 22000 Saint-
Brieuc

Plan de masse
Pieces :
Phase : Permis de Construire
PC2a
Echelle : 1:500, 1:1

Ce plan est notre propriété exclusive et ne peut être communiqué, reproduit ou exécuté sans notre autorisation