


SAS IMMOBAIL
74 Rue Grande
77300 FONTAINEBLEAU
RCS Melun : 449 499 722



Jean-Paul **DEREL**
ARCHITECTE D.P.L.G.
N° national 030208 / 015346
EXPERT CONSTRUCTION
URBANISTE D.I.U.P.
2 Place de Samois
77250 MORET SUR LOING
Tél : 01 60 70 24 90
SIRET 335 333 340 00040

Plan de masse général : Ensemble des projets dans les parcelles

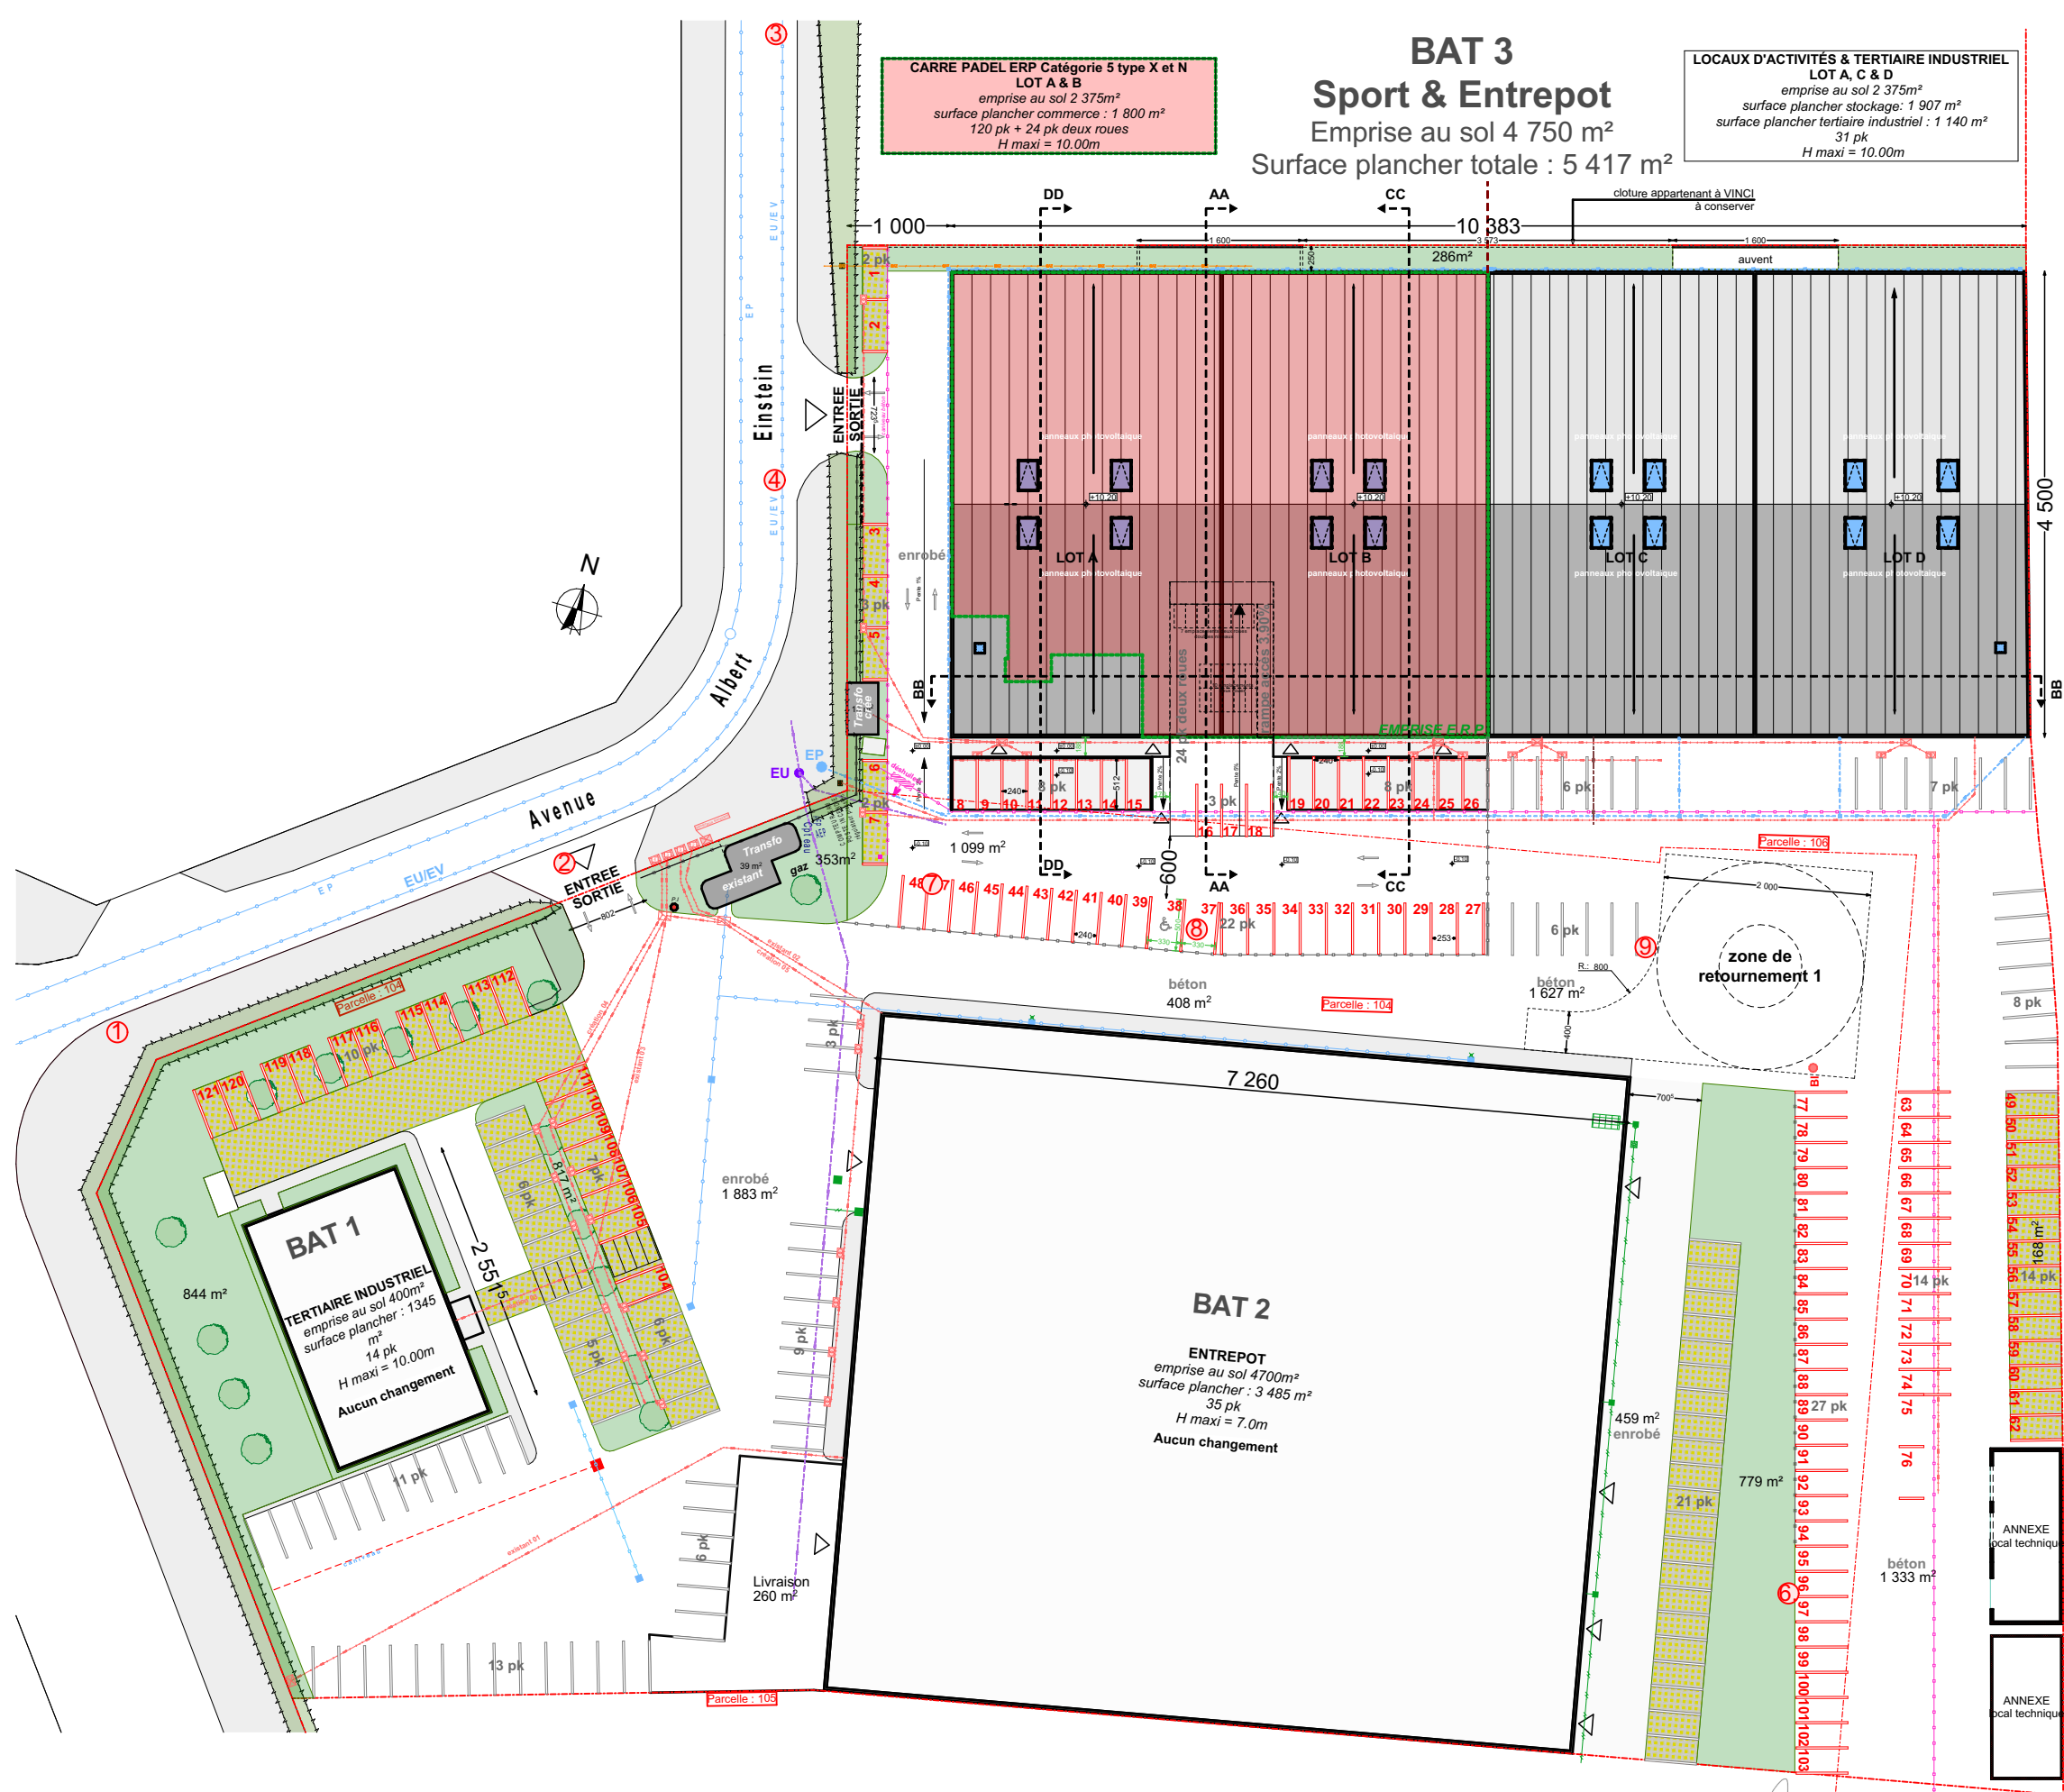

Ouvrage : Evolution partielle d'un entrepot en ERP 70 Avenue Albert Einstein - 77550 MOISSY CRAMAYEL		Maître d'ouvrage: SAS CARRE PADEL 70 AV ALBERT EINSTEIN 77550 MOISSY-CRAMAYEL				Maître d'oeuvre ARCHE DEREL 2 Place de Samois 77250 MORET LOING ET ORVANNE			
Titre: PC2		Plan de masse Global - PROJET		Echelle : 1:658		Date : 05/01/2026		Etat du projet : PC N° de la pièce PC2	