


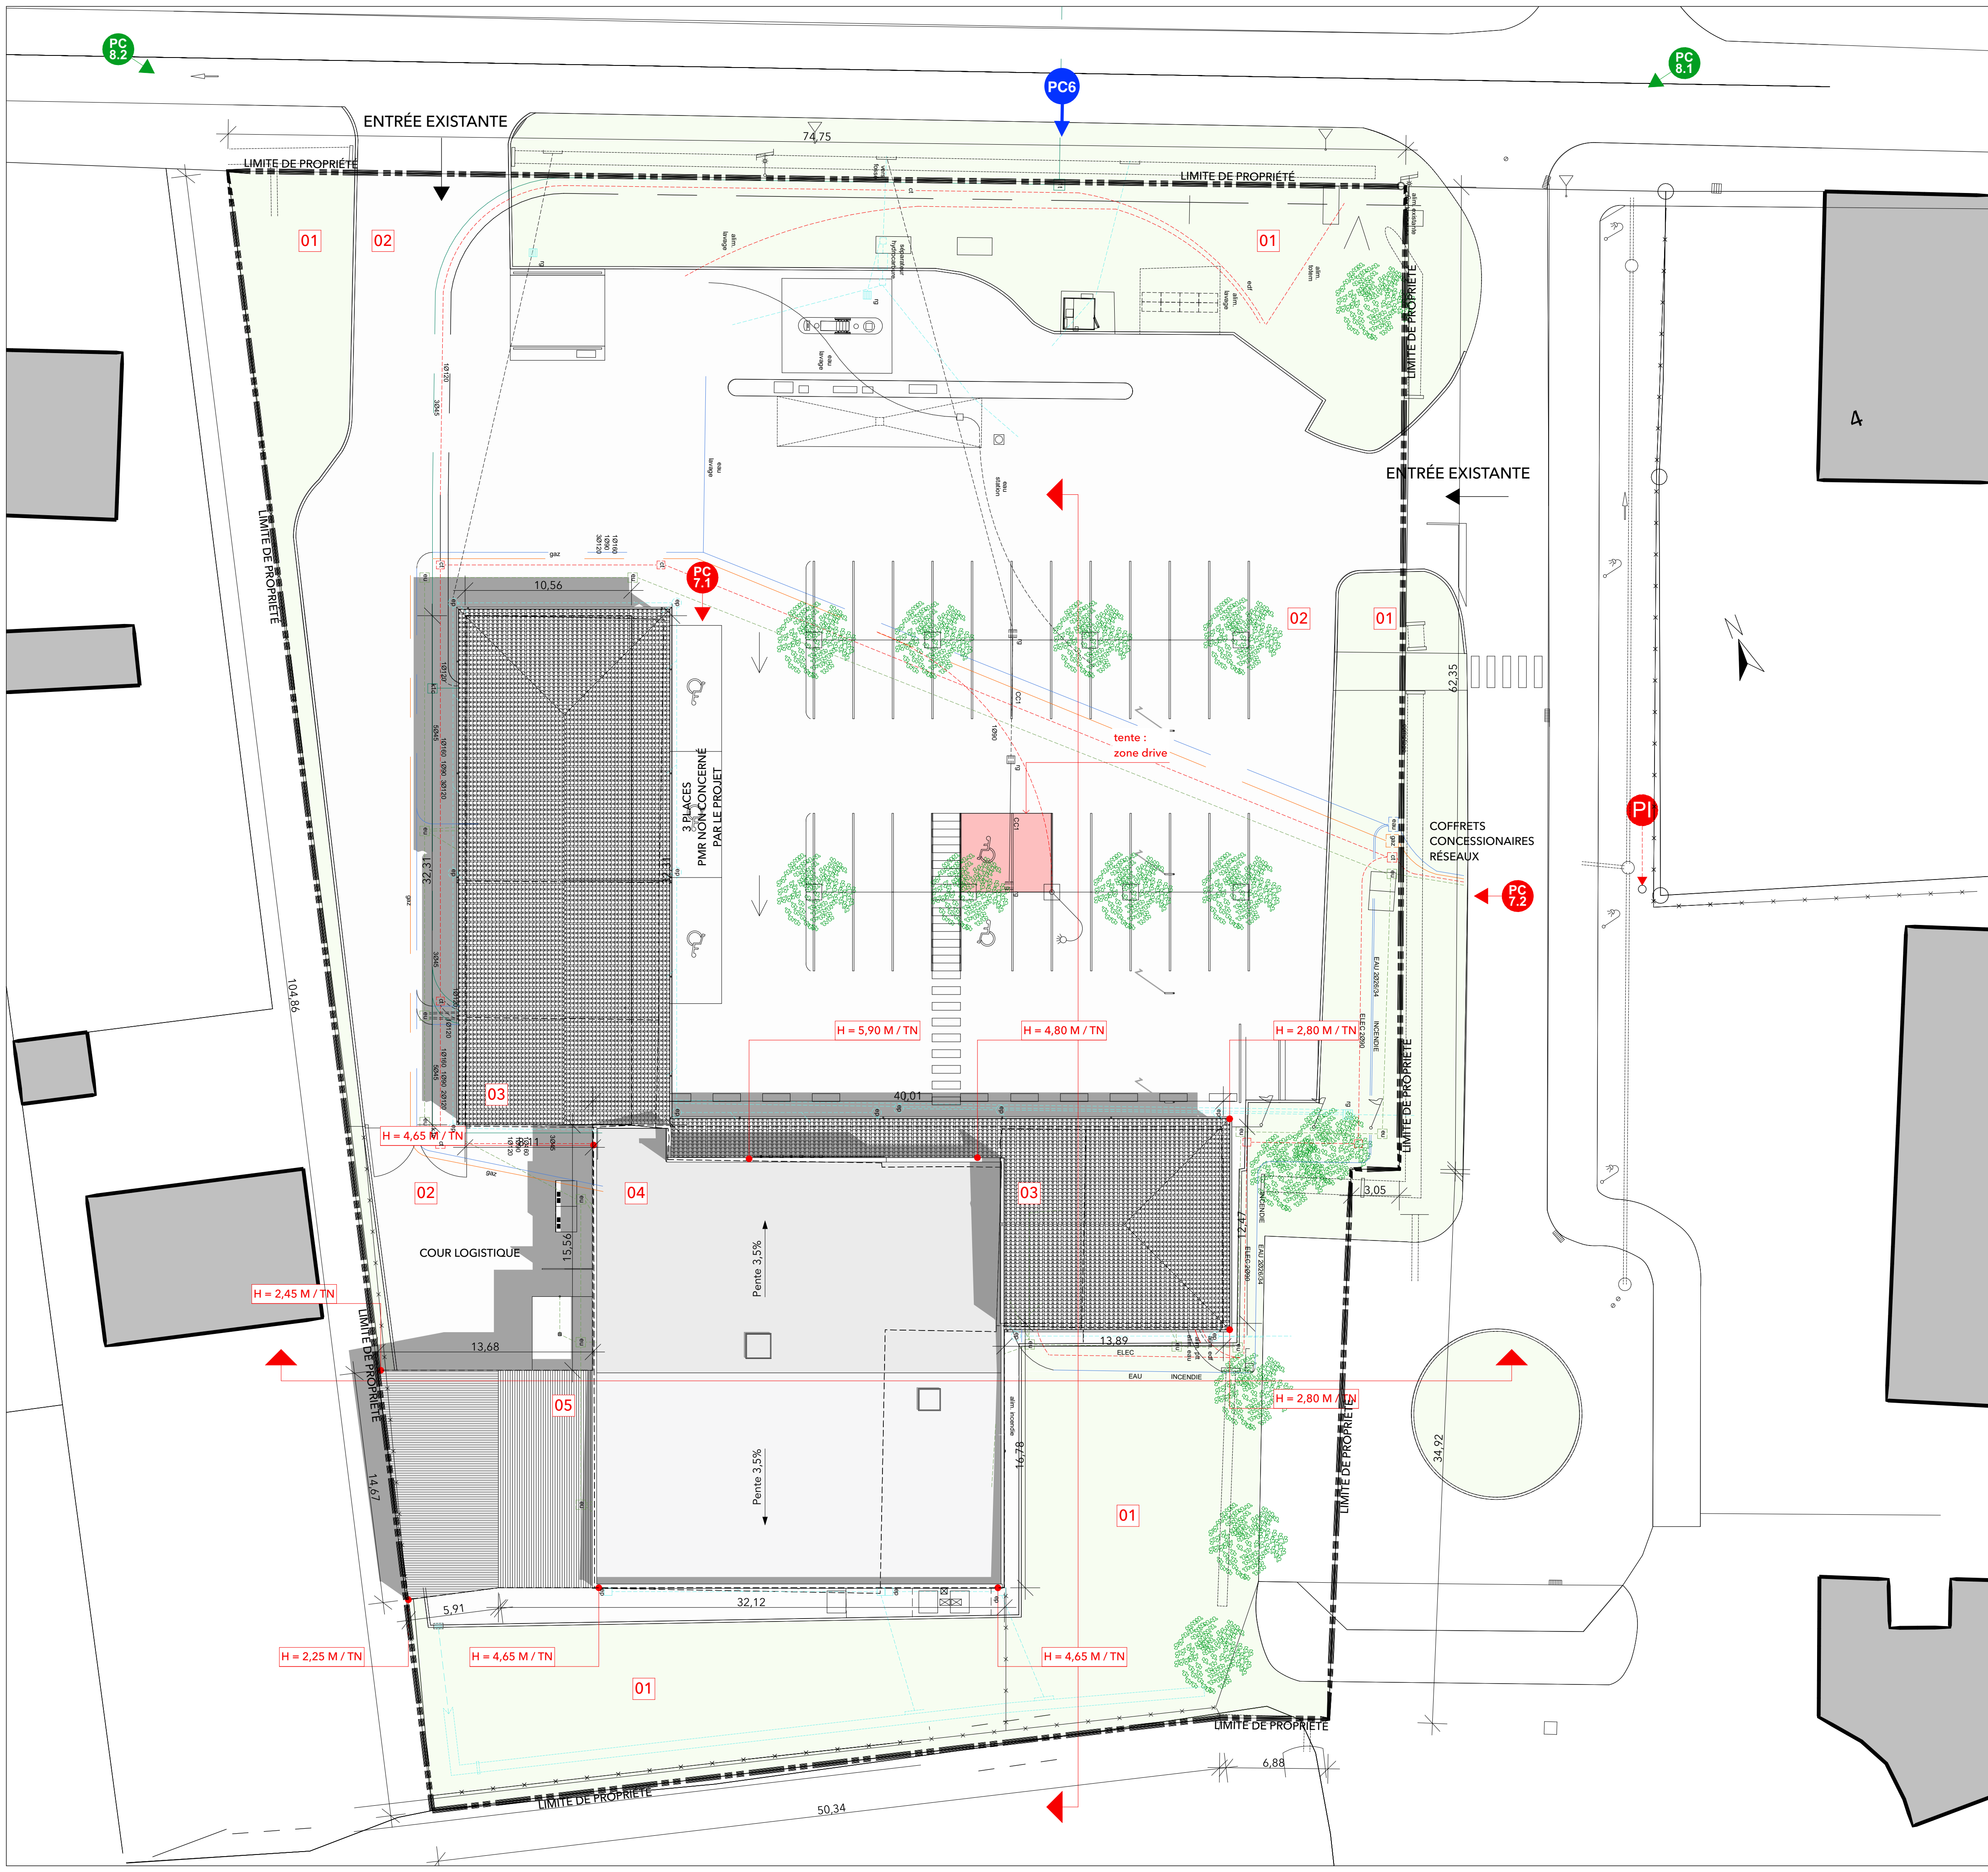

- LÉGENDE MATÉRIAUX :**
- 01 SURFACE DE PLEINE TERRE ENGazonnée
 - 02 SURFACE DE CIRCULATION DES VÉHICULES - ENROBÉ
 - 03 TOITURE TULES TERRE CUITE
 - 04 TOITURE ÉTANCHÉE
 - 05 TOITURE BAC ACIER
 - 06 TOITURE PANNELS PHOTOVOLTAIQUES
 - 07 BARDAGE VERTICAL TENTE CLAIR
 - 08 ENDUIT TENTE TON PIERRE
 - 09 BARDAGE VERTICAL TENTE CLAIR TENTE RAL 8019
 - 10 CLIN MÉTALLIQUE TENTE IMITATION BOIS
 - 11 MENUISERIES ALUMINIUM TENTE CLAIR
 - 12 MENUISERIES ALUMINIUM TENTE VERT CLAIR
 - 13 MENUISERIES ALUMINIUM TENTE GRIS

- LÉGENDE RÉSEAUX :**
- Eaux pluviales
 - Eaux usées
 - Alim. PTT
 - Alim. électricité
 - Alim. eau
 - Alim. incendie
 - Alim. Gaz
 - Fourreaux enseigne

RENOVATION D'UN MAGASIN DE VENTE INTERMARCHÉ

18 Route de l'océan - 33480 Sainte-Hélène

Maître d'Ouvrage :

SAS MARIDROL

18 Route de l'Océan 33480 SAINT
HELENE

Maître d'Oeuvre

BRAIL Architectes

Ordre des Architectes : n°1453194
38A Rue Jean Jaurès, 31620 BOULOC
E-mail: contact@brail-architectes.com
TEL : 05 62 79 00 09



PERMIS DE CONSTRUIRE

PLAN DE MASSE - ETAT DES LIEUX

PLAN N°

PC2.1

INDICE

ECHELLE : 1:200, 1:0,67,
1:333,33

MODIFICATIONS

DATE

INDICE

Le présent document reste exclusivement destiné à l'obtention des autorisations administratives de construire.
Le type et le dimensionnement des fondations, des dalles ou planchers, seront déterminés conformément à l'étude de sols et selon les prescriptions du géotechnicien.

CHEF DE PROJET :

SC

DESSIN :

SC

PHASE

DPC

Ref. N°754

DATE

MAI 2023

