
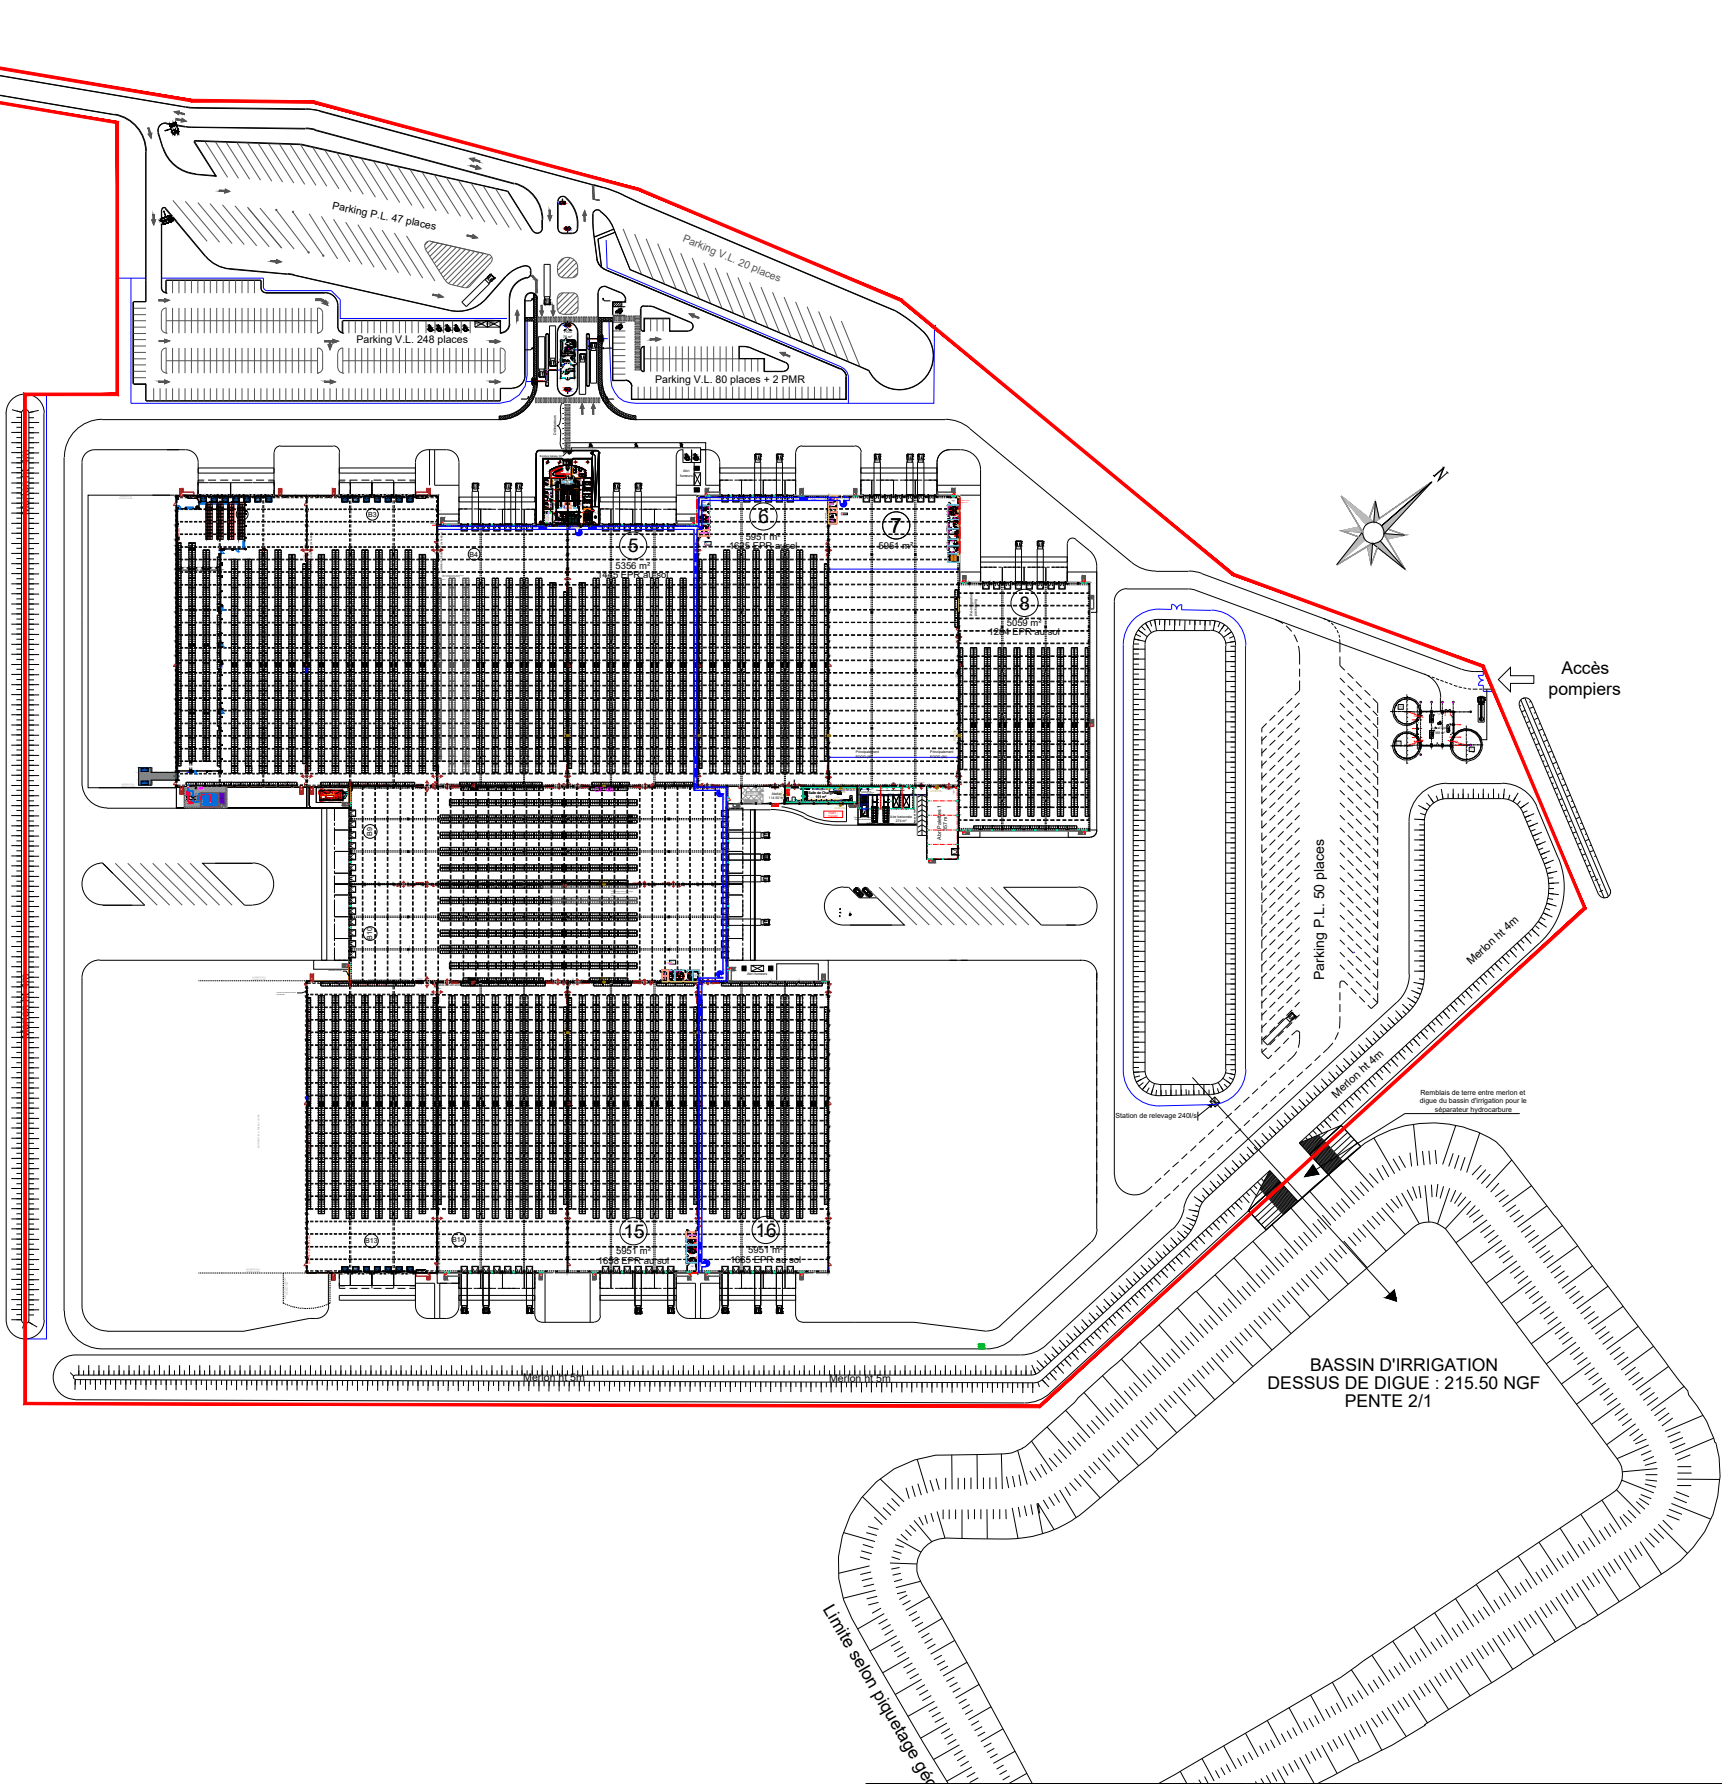


Accès
site 1

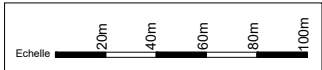

FM > LOGISTIC

NG > CONCEPT
Real Estate & Asset Management

FVN • FAUVERNEY

Plan de masse

Phase / Phase :

Cas par cas

Indice / Index :

-

Echelle / Scale :

1/3000

Dessiné par / Drawn by :

R.F.

Approuvé par / Approved by :

C.W.

Créé le / Created on :

22/12/2025

Modifié le / Modified on :

-

Ce document est strictement confidentiel et ne peut être communiqué, copié ou reproduit sans l'accord écrit de NG CONCEPT
This drawing is strictly confidential and cannot be transmitted, copied or reproced without permission written of NG CONCEPT