




INDICE	MODIFICATIONS	DATE
A	PROJET D'AMENAGEMENT ECOPAYSAGER	2025.09.23

SYSTEME U
SUPER U
DOMPIERRE-SUR-MER

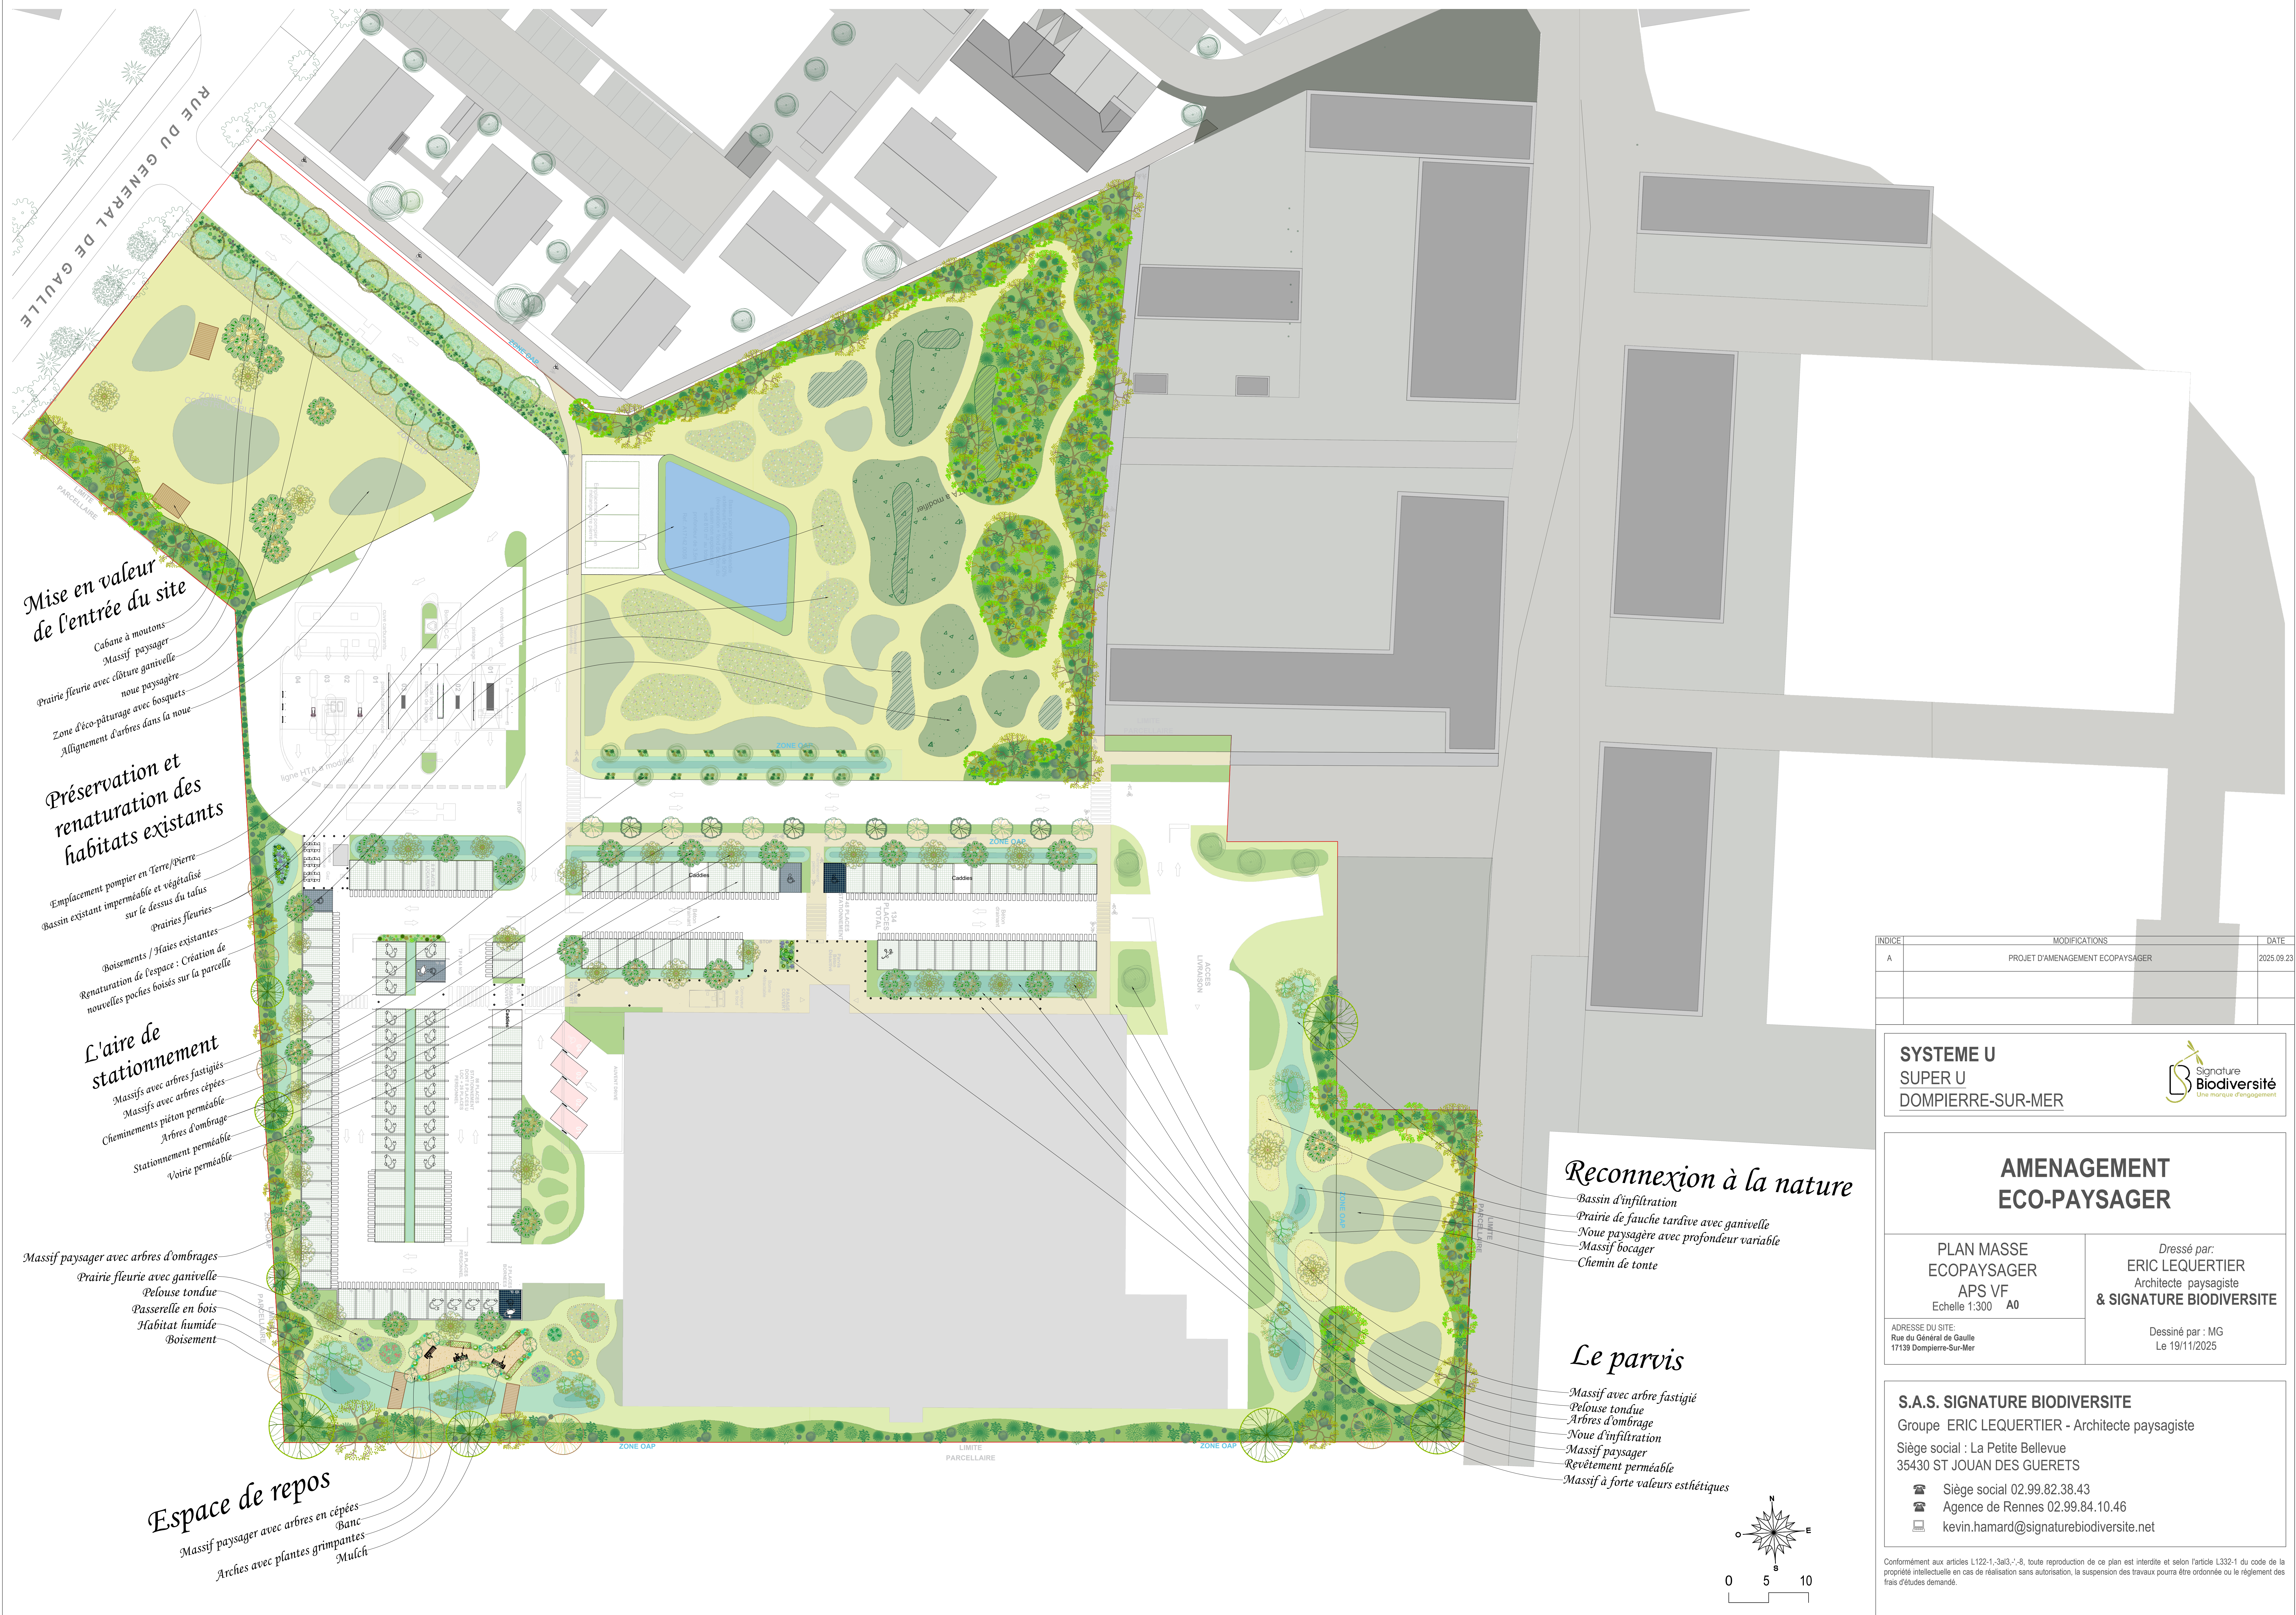

AMENAGEMENT
ECO-PAYSAGER

PLAN MASSE
ECOPAYSAGER
APS VF
Echelle 1:300 A0

ADRESSE DU SITE:
Rue du Général de Gaulle
17139 Dompiere-sur-Mer

Dressé par:
ERIC LEQUERTIER
Architecte paysagiste
& SIGNATURE BIODIVERSITE

Dessiné par : MG
Le 19/11/2025

S.A.S. SIGNATURE BIODIVERSITE

Groupe ERIC LEQUERTIER - Architecte paysagiste

Siège social : La Petite Bellevue
35430 ST JOUAN DES GUERETS

☎ Siège social 02.99.82.38.43
☎ Agence de Rennes 02.99.84.10.46
✉ kevin.hamard@signaturebiodiversite.net

Conformément aux articles L122-1, 383-1, 383-2, 383-3, 383-4, 383-5, 383-6, 383-7, 383-8, toute reproduction de ce plan est interdite et selon l'article L332-1 du code de la propriété intellectuelle en cas de réalisation sans autorisation, la suspension des travaux pourra être ordonnée ou le règlement des frais d'études demandé.