


LEGENDE

-  Panneaux photovoltaïques
Point haut : 3.77 m
Point bas : 1.10 m
-  Local technique : 6,2*2,68*3,63m
(poste de livraison et transformateur)
-  Bâche incendie de 120 m³
-  Voirie externe
-  Piste interne
-  Habitation existante
-  Bande à la terre
-  Voie d'accès au terrain
-  Végétation déjà présente qui sera conservée
-  Portail d'entrée
-  Clôture
-  Limite cadastrale du terrain
-  Cadastre

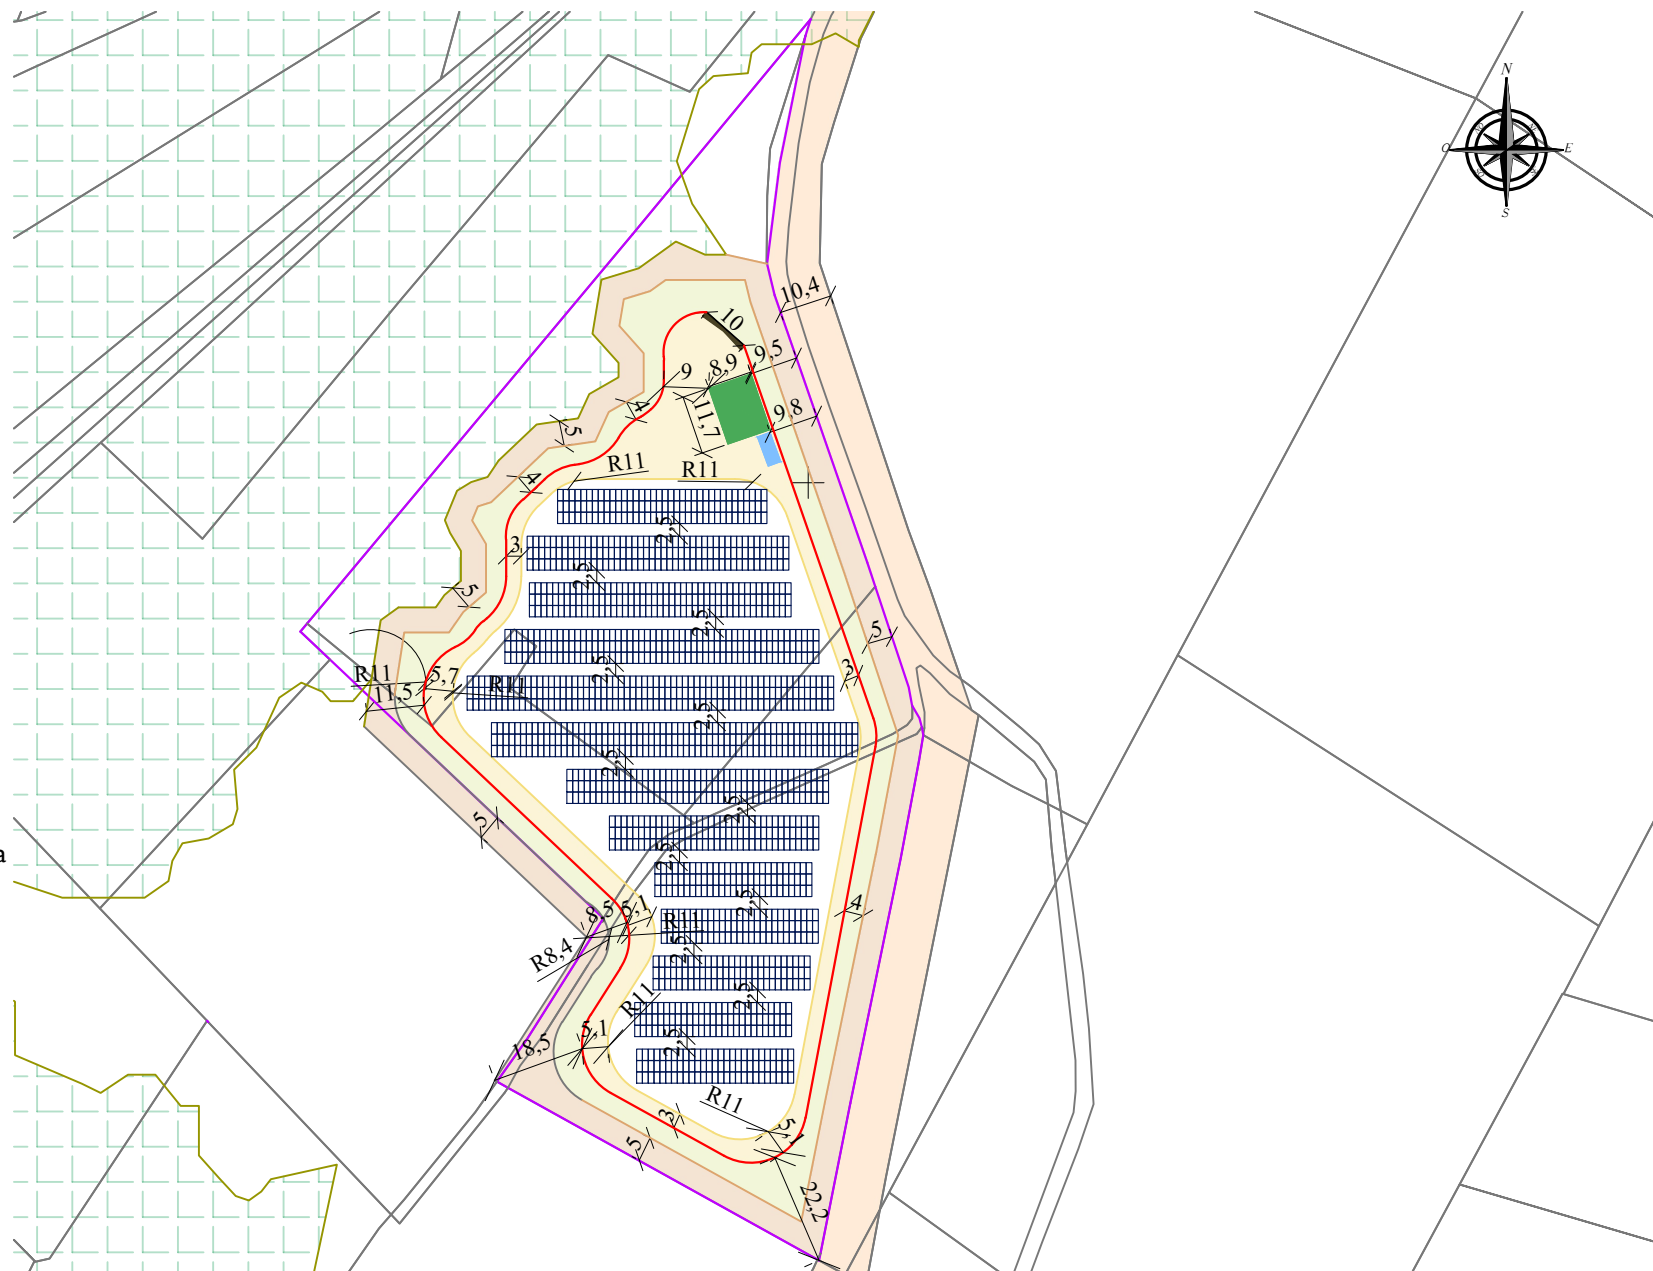

ÉCHELLE : 1/1500

Annexe 4 - PLAN DE MASSE CHAMP ENTIER
Centrale photovoltaïque au sol
Boscammant 17360

MOA et MOE



ORION ENERGIES,
12 boulevard Victor Hugo
92110 Clichy
contact@orionenergies.com
Tel: 01 40 70 02 05

DATE

25/11/2025

LEGENDE

- | | |
|--|--|
|  | Panneaux photovoltaïques |
| | Point haut : 3.77 m |
| | Point bas : 1.10 m |
|  | Local technique : 6,2*2,68*3,63m
(poste de livraison et transformateur) |
|  | Bâche incendie de 120 m ³ |
|  | Voirie externe |
|  | Piste interne |
|  | Habitation existante |
|  | Bande à la terre |
|  | Voie d'accès au terrain |
|  | Végétation déjà présente qui sera conservée |
|  | Portail d'entrée |
|  | Clôture |
|  | Limite cadastrale du terrain |
|  | Cadastre |

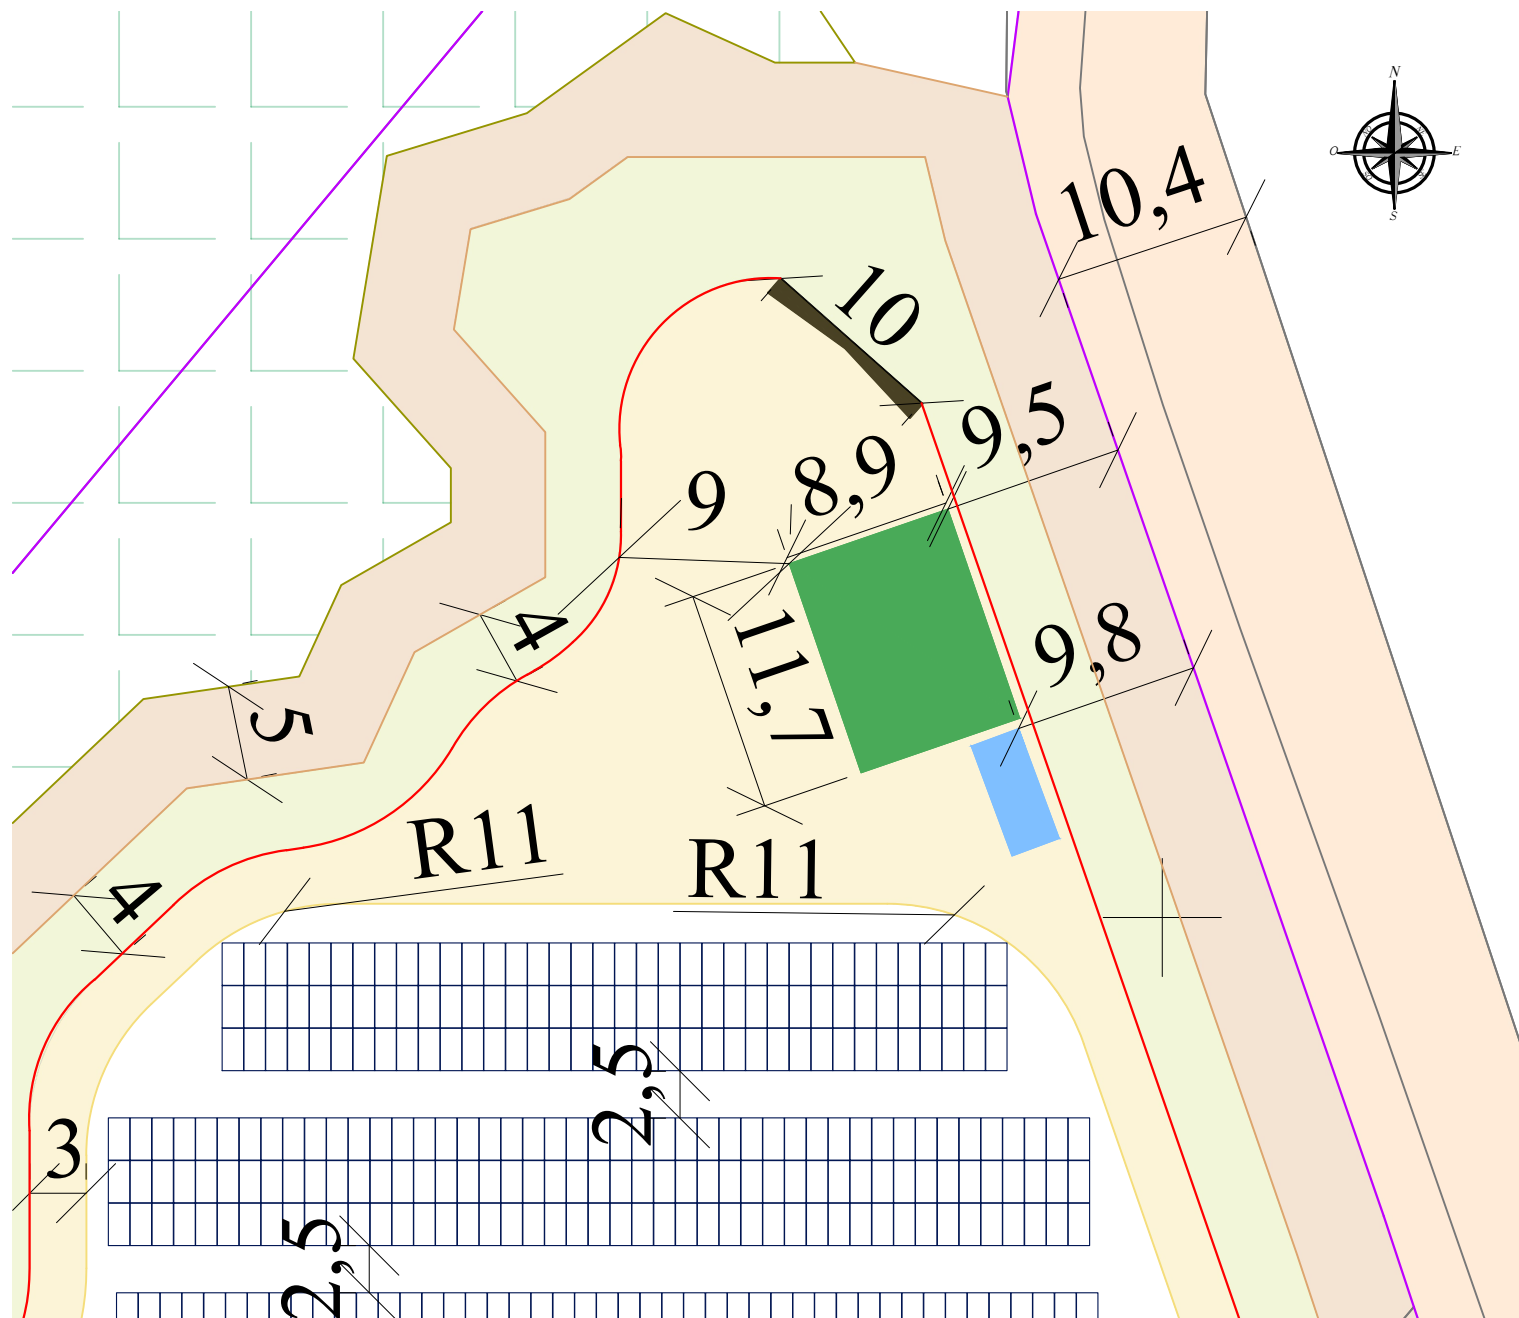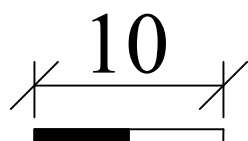

ÉCHELLE : 1/400

Annexe 4 - PLAN DE MASSE CHAMP PARTIEL
Centrale photovoltaïque au sol
Boscammant 17360

MOA et MOE


ORION ENERGIES,
12 boulevard Victor Hugo
92110 Clichy
contact@orionenergies.com
Tel: 01 40 70 02 05

DATE _____

25/11/2025

LEGENDE

-  Panneaux photovoltaïques
Point haut : 3.77 m
Point bas : 1.10 m
-  Local technique : 6,2*2,68*3,63m
(poste de livraison et transformateur)
-  Bâche incendie de 120 m³
-  Voirie externe
-  Piste interne
-  Bâtiments existants
-  Bande à la terre
-  Voie d'accès au terrain
-  Végétation déjà présente qui sera conservée
-  Portail d'entrée
- Clôture
- Limite cadastrale du terrain
- Cadastre

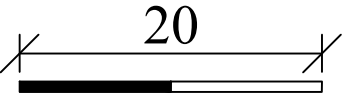


ÉCHELLE : 1/500

Annexe 4 - PLAN DE MASSE CHAMP PARTIEL
Centrale photovoltaïque au sol
Boscammant 17360

MOA et MOE
ORION ENERGIES,
12 boulevard Victor Hugo
92110 Clichy
contact@orionenergies.com
Tel: 01 40 70 02 05

DATE
25/11/2025

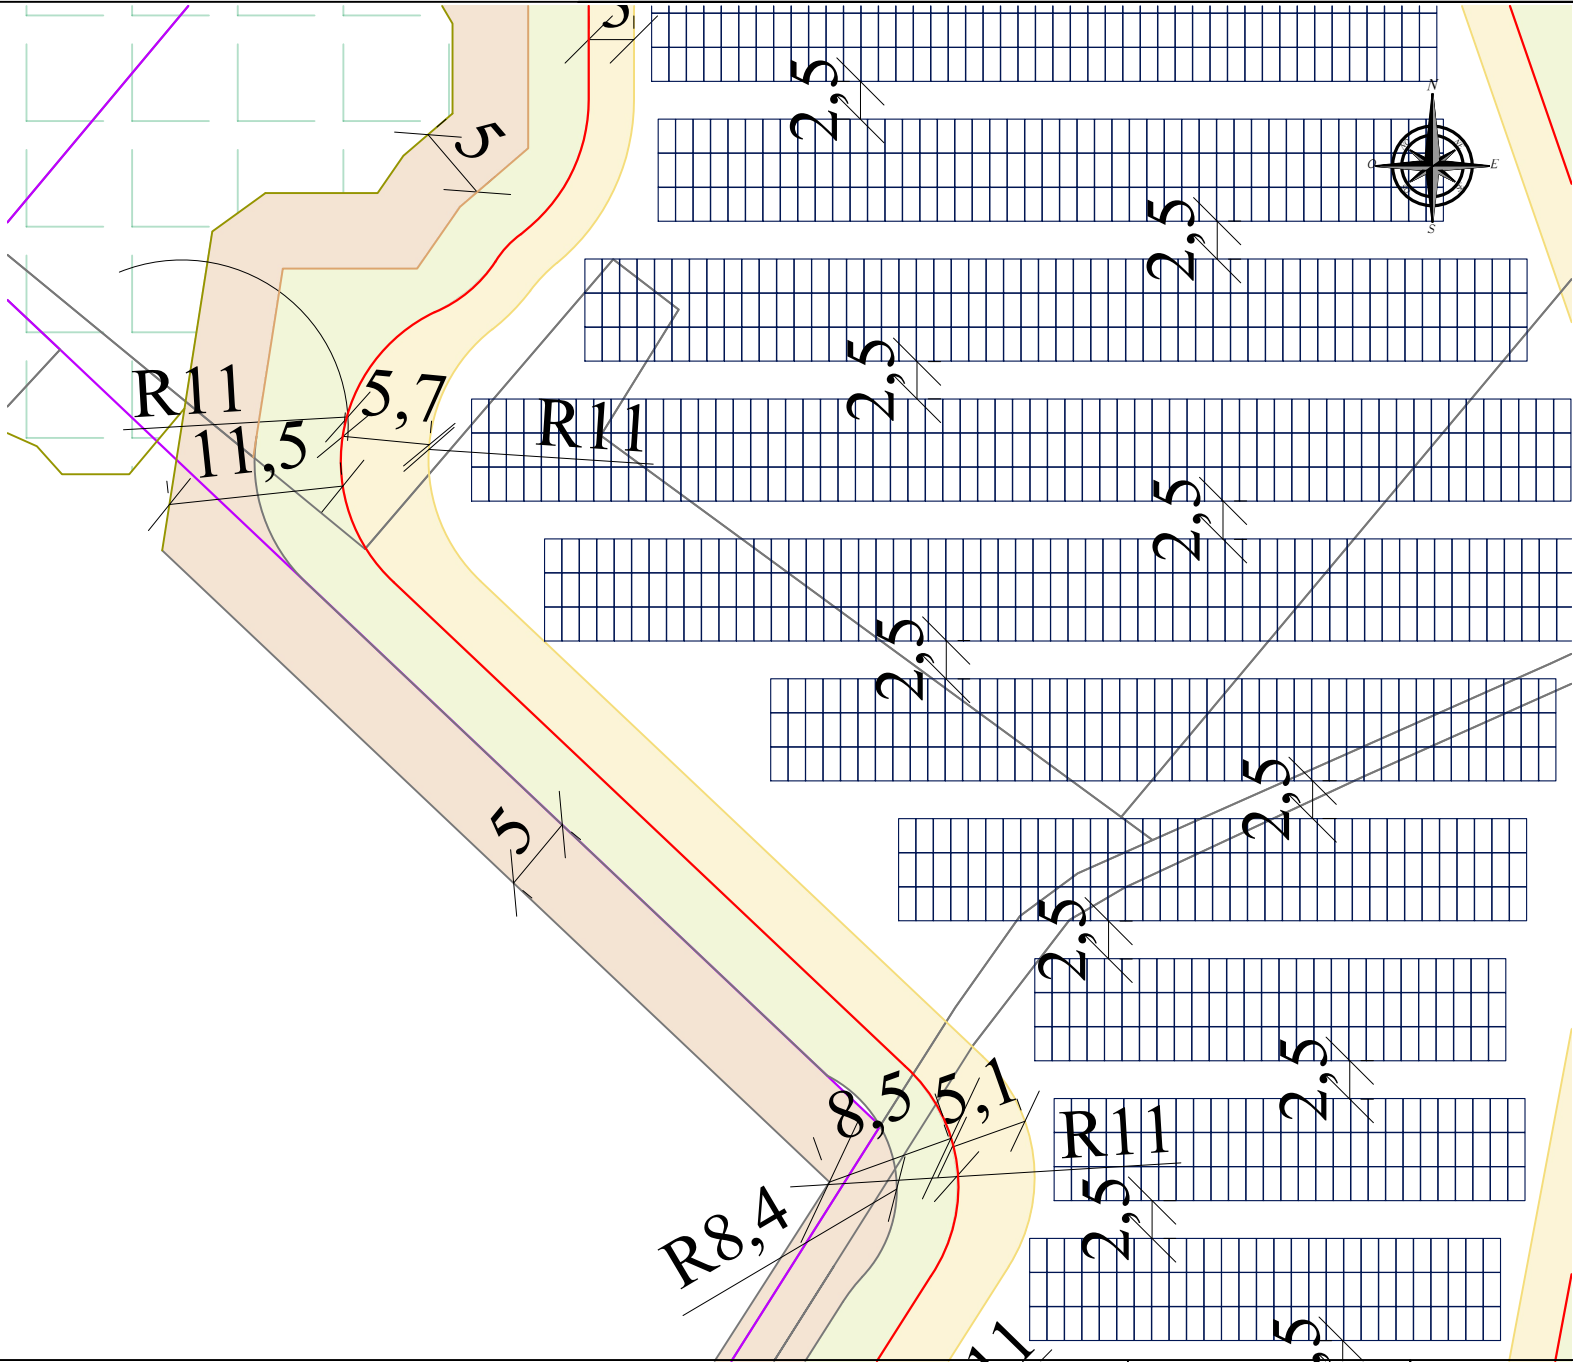

Point bas : 1.10 m

11

11

10

10

10

9

10





20

Annexe 4 - PLAN DE MASSE CHAMP PARTIEL
Centrale photovoltaïque au sol
Boscammant 17360


ORION ENERGIES,
12 boulevard Victor Hugo
92110 Clichy
contact@orionenergies.com
Tel: 01 40 70 02 05

25/11/2025

LEGENDE

-  Panneaux photovoltaïques
Point haut : 3.77 m
Point bas : 1.10 m
-  Local technique : 6,2*2,68*3,63m
(poste de livraison et transformateur)
-  Bâche incendie de 120 m³
-  Voirie externe
-  Piste interne
-  Habitation existante
-  Bande à la terre
-  Voie d'accès au terrain
-  Végétation déjà présente qui sera conservée
-  Portail d'entrée
-  Clôture
-  Limite cadastrale du terrain
-  Cadastre

100

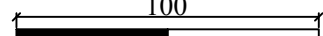


ÉCHELLE : 1/2500

Annexe 4 - DISTANCES A L'ENVIRONNEMENT

Centrale photovoltaïque au sol
Boscarnant 17360

MOA et MOE

ORION ENERGIES,
12 boulevard Victor Hugo
92110 Clichy
contact@orionenergies.com
Tel: 01 40 70 02 05

DATE

25/11/2025