


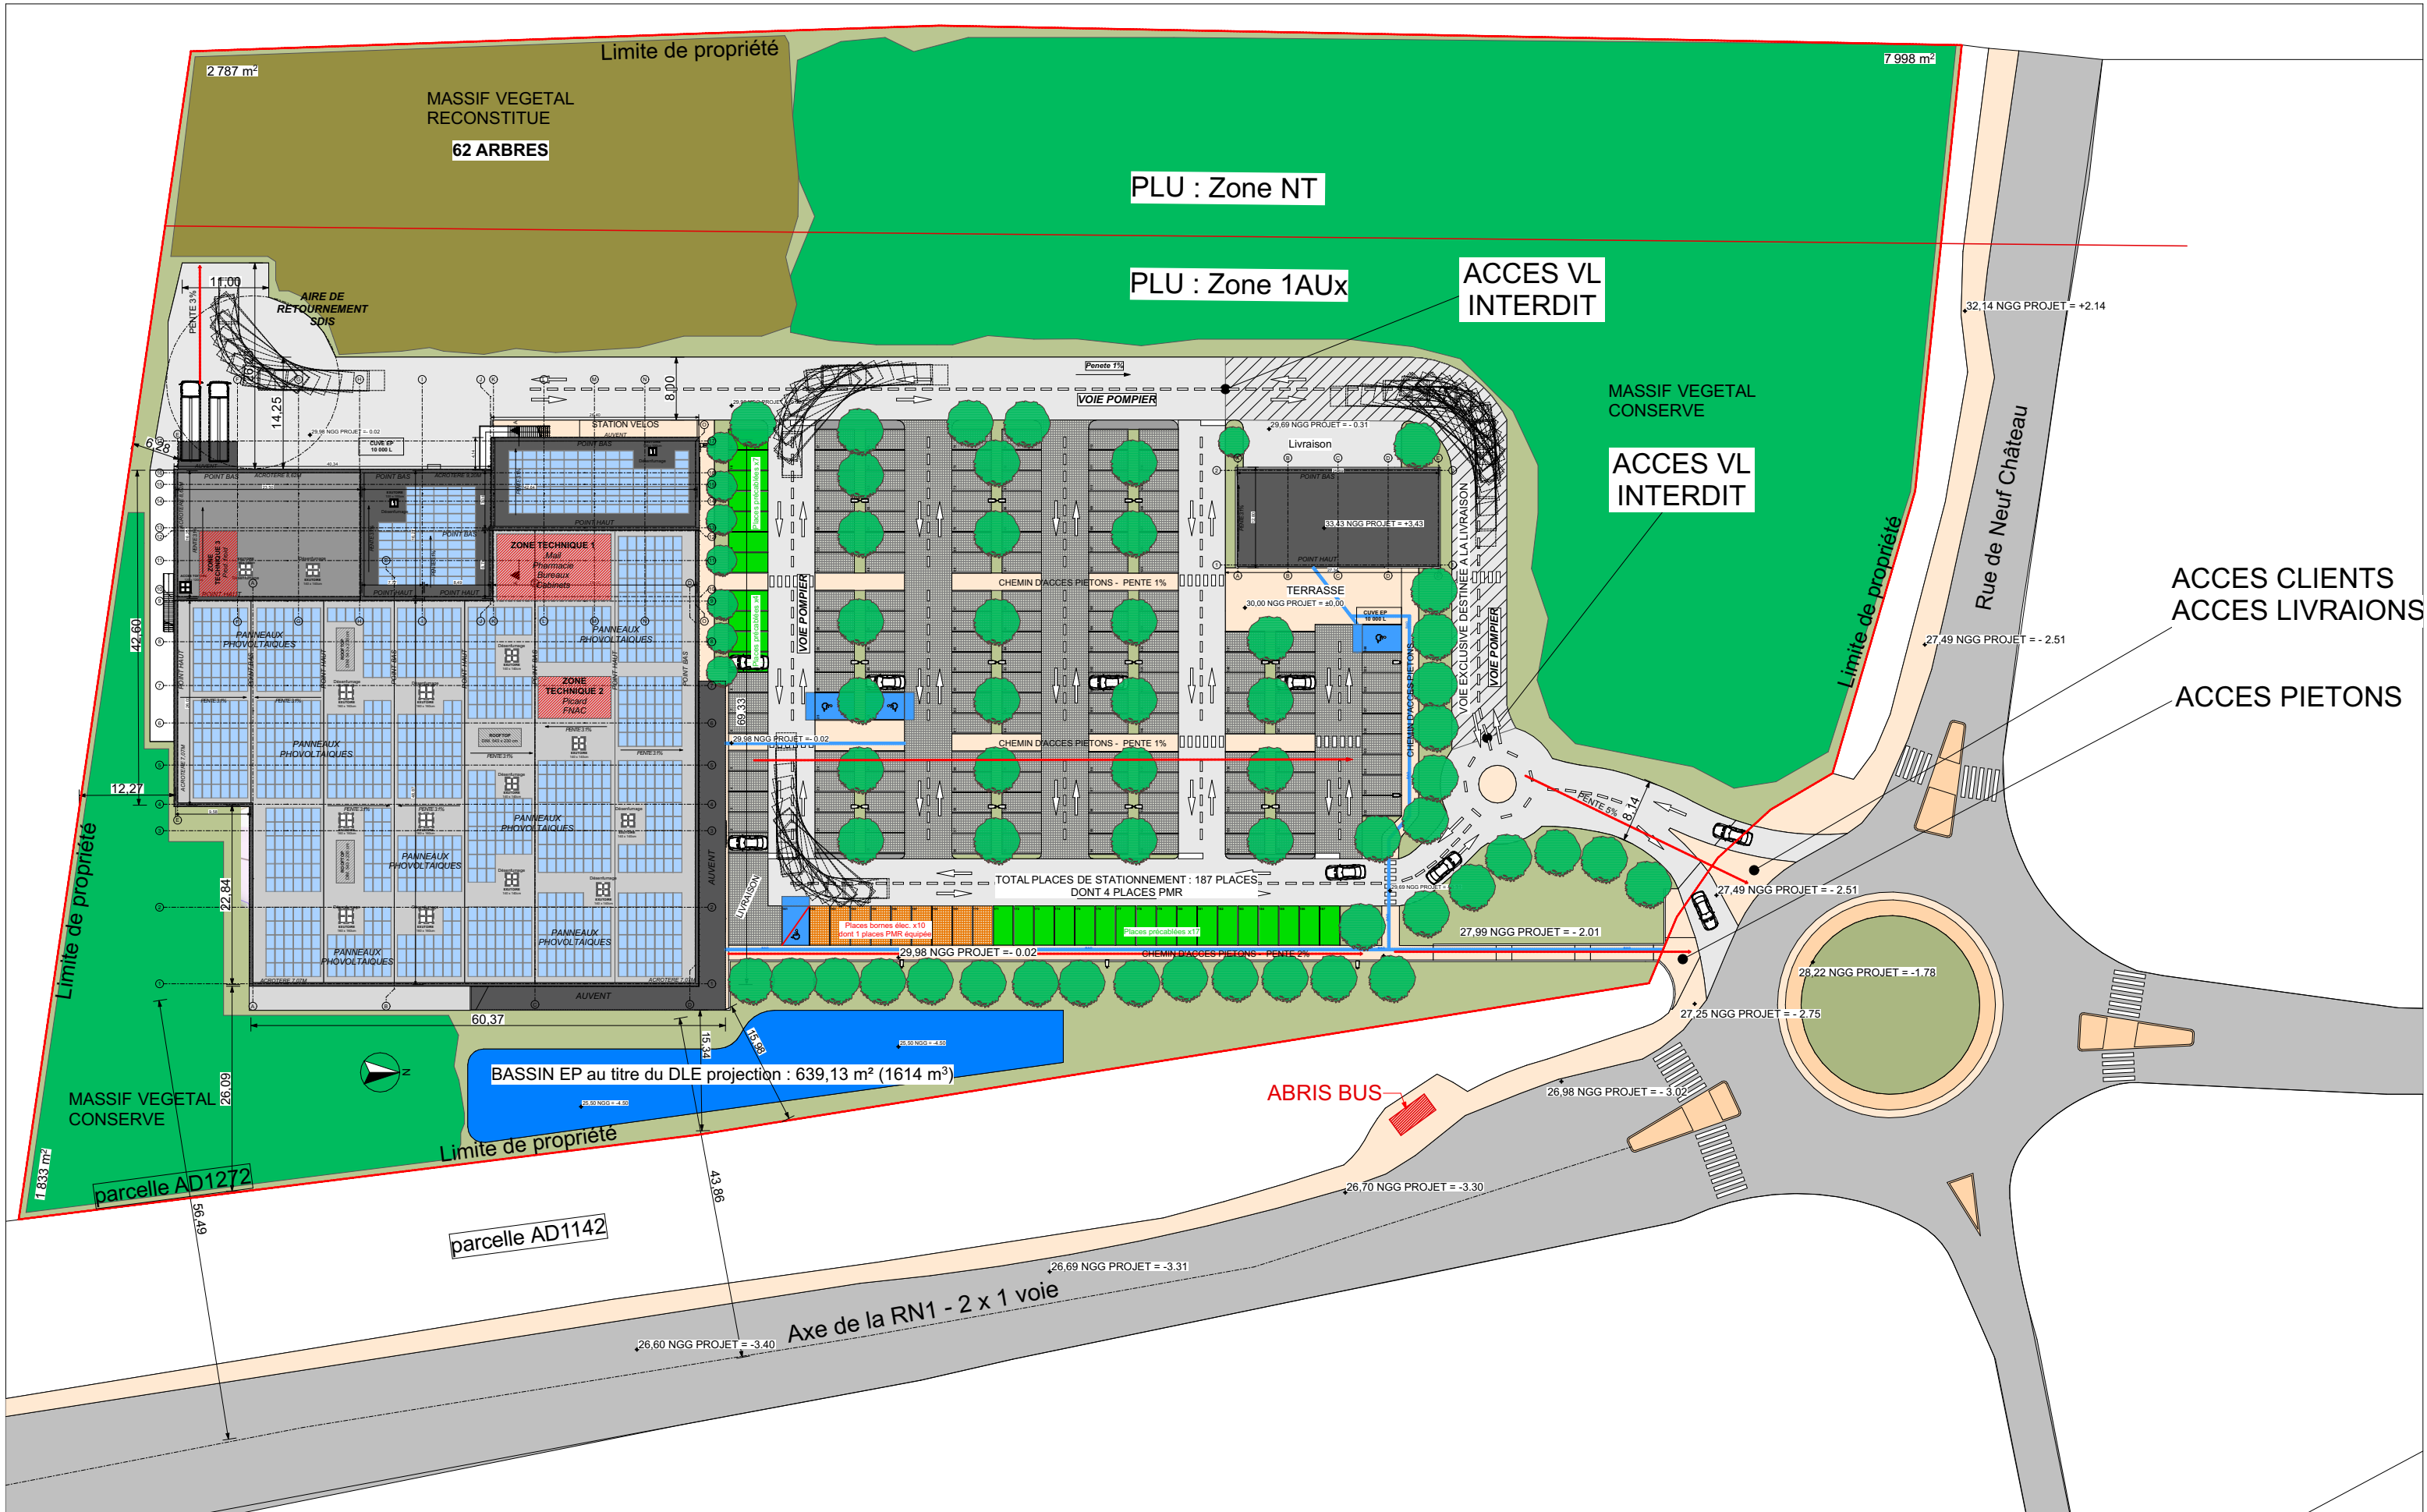

Architecte:		Maître d'ouvrage:		PROJET:		TITRE:		MODIFICATIONS:			
ARCHITECTURE MAITRISE D'OEUVRE 1121 Rue de la Bergeresse OLIVET 45160 - FRANCE contact@comm-archit.fr www.comm-archit.fr COMM'ARCHIT		MARINA sarl Parc d'Activité de la Lézarde 97170 Petit-Bourg		CONSTRUCTION D'UN CENTRE COMMERCIAL RN 1, 97 130 CAPESTERRE BELLE - EAU		PLAN DE MASSE PROJET - RESEAUX		DESSINE PAR DRAWN BY		APPROUVE PAR APPROVED BY	
								AB		AB	
								N° D'AFFAIRE JOB N°		DATE	
								20500		02/12/2025	
								PHASE PHASE		LOT WORK SECTION	
								AEC		ARC	
								NUMÉRO DE PLAN DRAWING NUMBER		ECHESCALE	
								05		1:750	
								INDICE REVISION			