

LEGENDE



Panneaux photovoltaïques
Point bas : 1.10 m Point haut : 3.77m

Local électrique : 6,2*2,68*3,63m
(poste de livraison et transformateur)

 Bâche incendie de 30 m³ :
7,95*4,44*1,3 m

Voie d'accès à créer

Voirie légère à créer

Place de stationnement (8 * 4 m)

Bâtiments existants

 Végétation déjà présente

Haie à planter



 Arbre existant

 Portail d'entrée : 7m de large

 Clôture

— Limites cadastrales du terrain

Cadastre

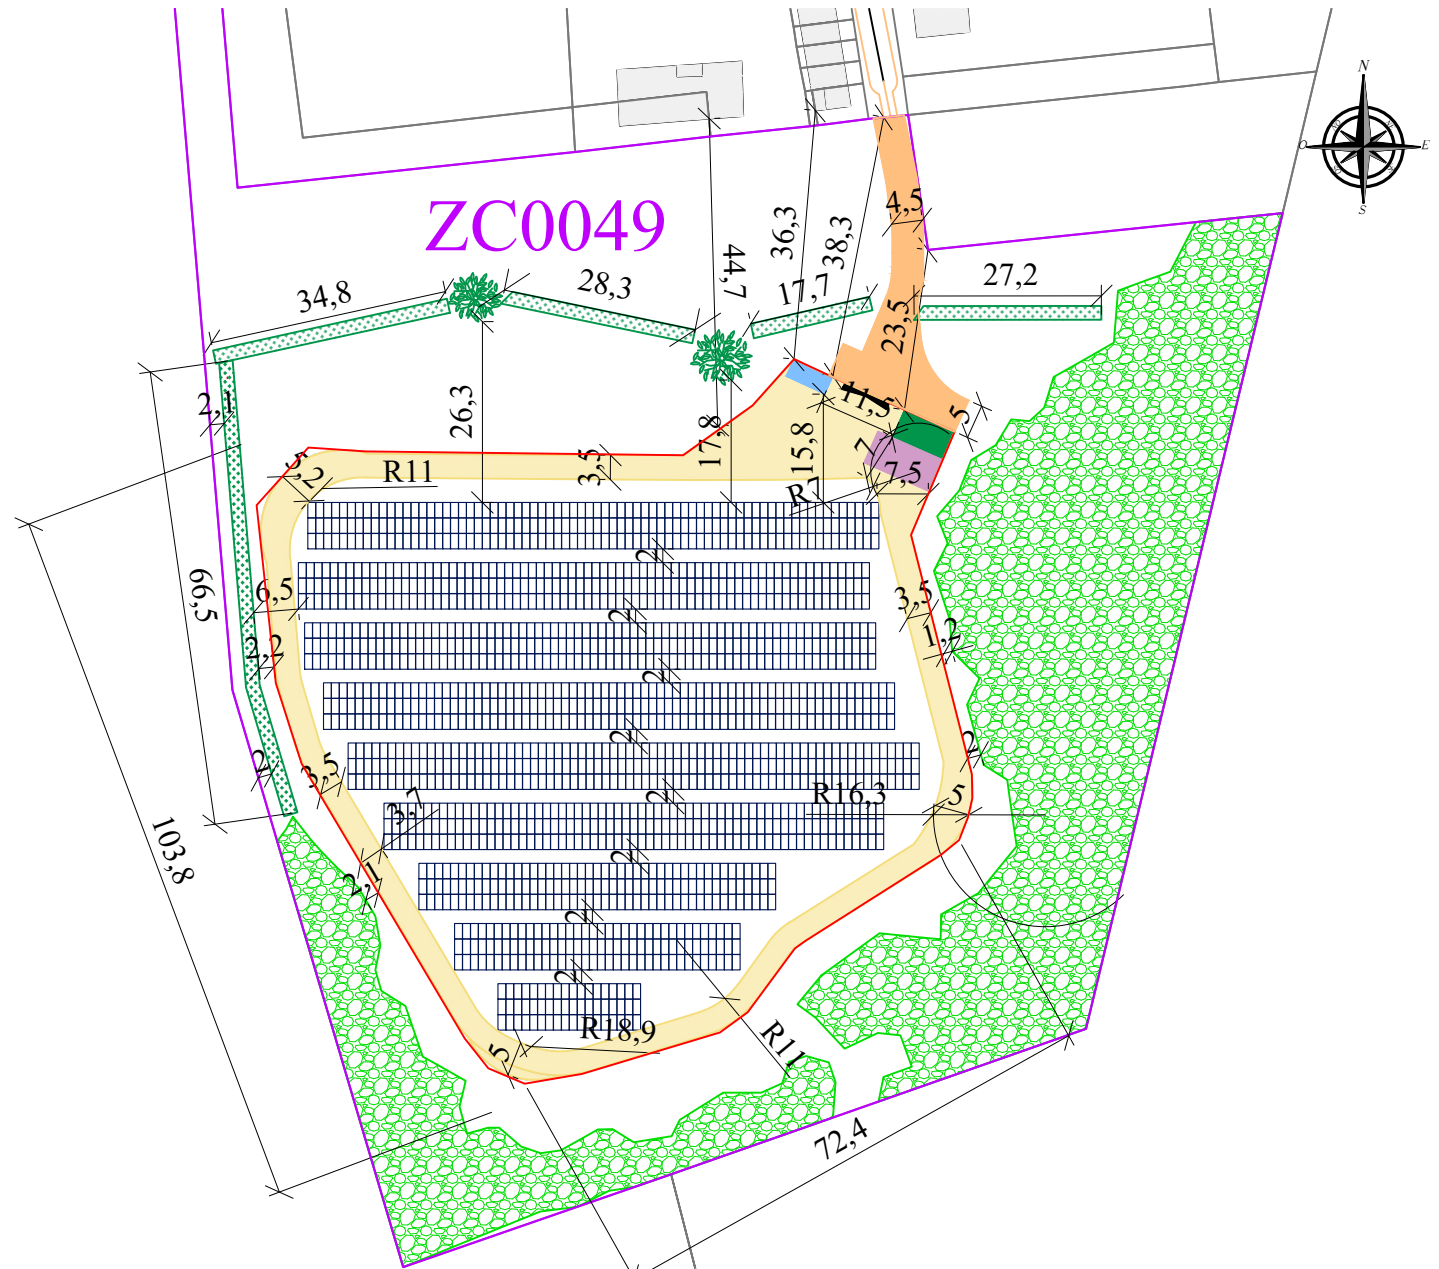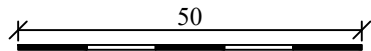

ÉCHELLE : 1/1100

Annexe 4 - PLAN DE MASSE CHAMP ENTIER

MOA et MOE

ORION ENERGIES,
12 boulevard Victor Hugo
92110 Clichy
contact@orionenergies.com
Tel: 01 40 70 02 05

DATE _____

18/11/2025

LEGENDE



Panneaux photovoltaïques
Point bas : 1.10 m Point haut : 3.77m



Local électrique : 6,2*2,68*3,63m
(poste de livraison et transformateur)



Bâche incendie de 30 m³ :
7,95*4,44*1,3 m




Voie d'accès à créer




Voirie légère à créer



Place de stationnement (8 * 4 m)

 

Bâtiments existants

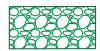

Végétation déjà présente



Haie à planter



Arbre existant



Portail d'entrée : 7m de large




Clôture



Limites cadastrales du terrain



Cadastre

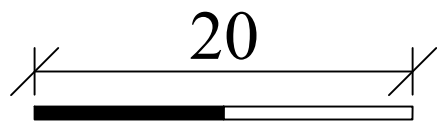

049

28,3

44,7

36,3

17,7 38,3

4,5

27,2

23,5

17,8

R 15,8

11,5

7

7,5

5

3,5



2

ÉCHELLE : 1/400



LEGENDE

-  Panneaux photovoltaïques
Point bas : 1.10 m Point haut : 3.77m
-  Local électrique : 6,2*2,68*3,63m
(poste de livraison et transformateur)
-  Bâche incendie de 30 m³ :
7,95*4,44*1,3 m
-  Voie d'accès à créer
-  Voirie légère à créer
-  Place de stationnement (8 * 4 m)
-  Bâtiments existants
-  Végétation déjà présente
-  Haie à planter
-  Arbre existant
-  Portail d'entrée : 7m de large
-  Clôture
-  Limites cadastrales du terrain
-  Cadastre

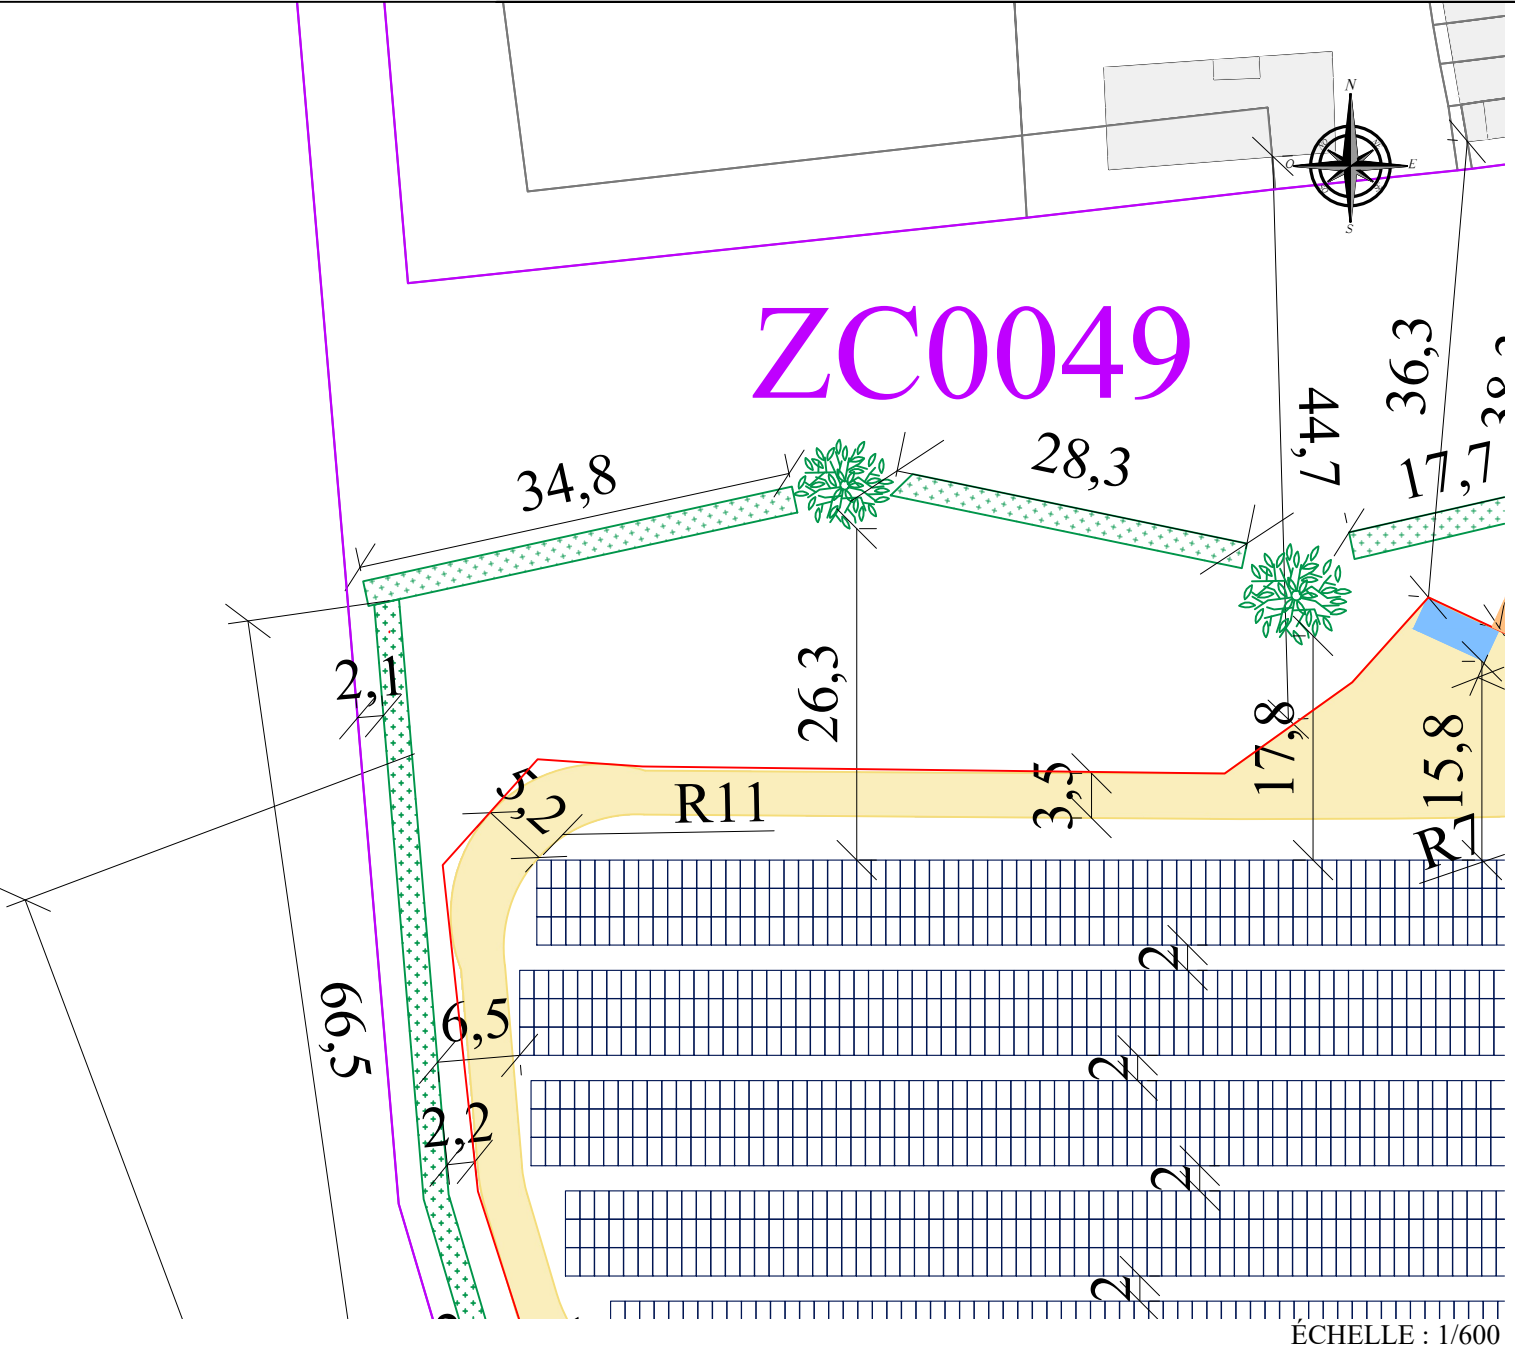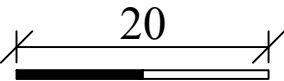

11

114

10/10/2019




This micrograph shows a dense network of dark, interconnected lines forming a web-like structure. The spaces between these lines are lighter and more uniform in color, representing a polymer matrix with a dispersed phase.





20

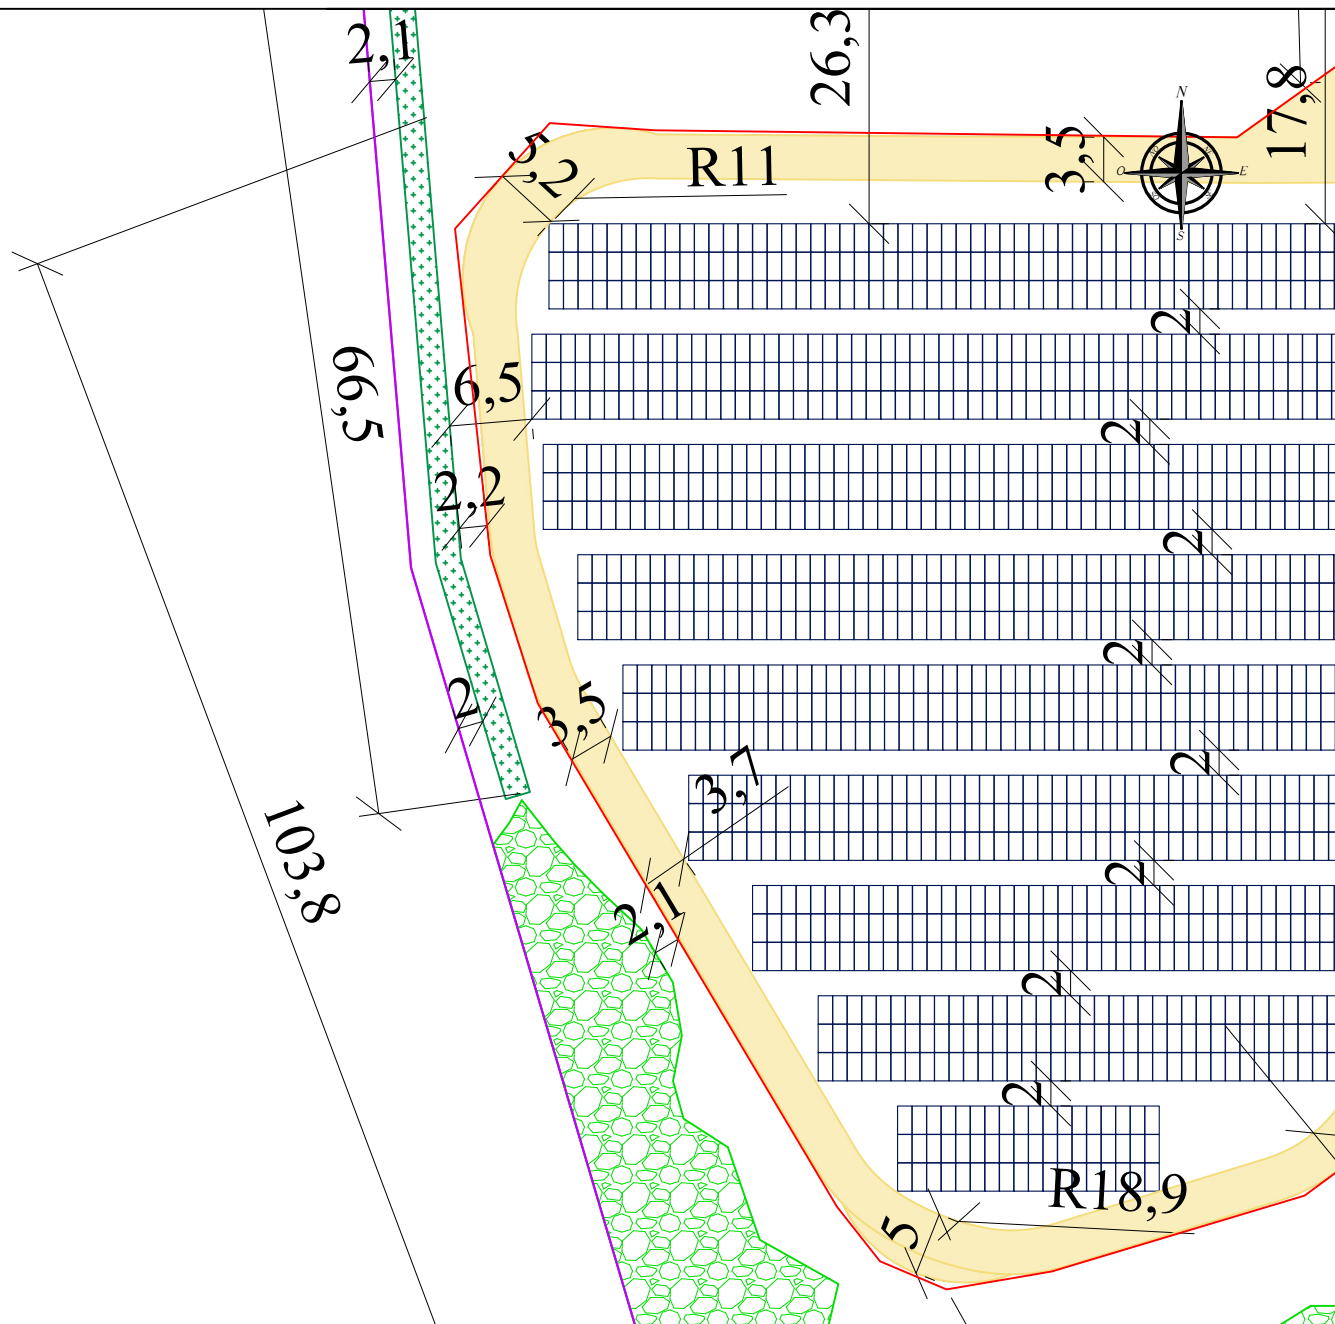


ÉCHELLE : 1/600

ORION ENERGIES,
12 boulevard Victor Hugo
92110 Clichy
contact@orionenergies.com
Tel: 01 40 70 02 05

18/11/2025

	Panneaux photovoltaïques
	Point bas : 1.10 m Point haut : 3.77m
	Local électrique : 6,2*2,68*3,63m (poste de livraison et transformateur)
	Bâche incendie de 30 m ³ : 7,95*4,44*1,3 m
	Voie d'accès à créer
	Voirie légère à créer
	Place de stationnement (8 * 4 m)
	Bâtiments existants
	Végétation déjà présente
	Haie à planter
	Arbre existant
	Portail d'entrée : 7m de large
	Clôture
	Limites cadastrales du terrain
	Cadastre

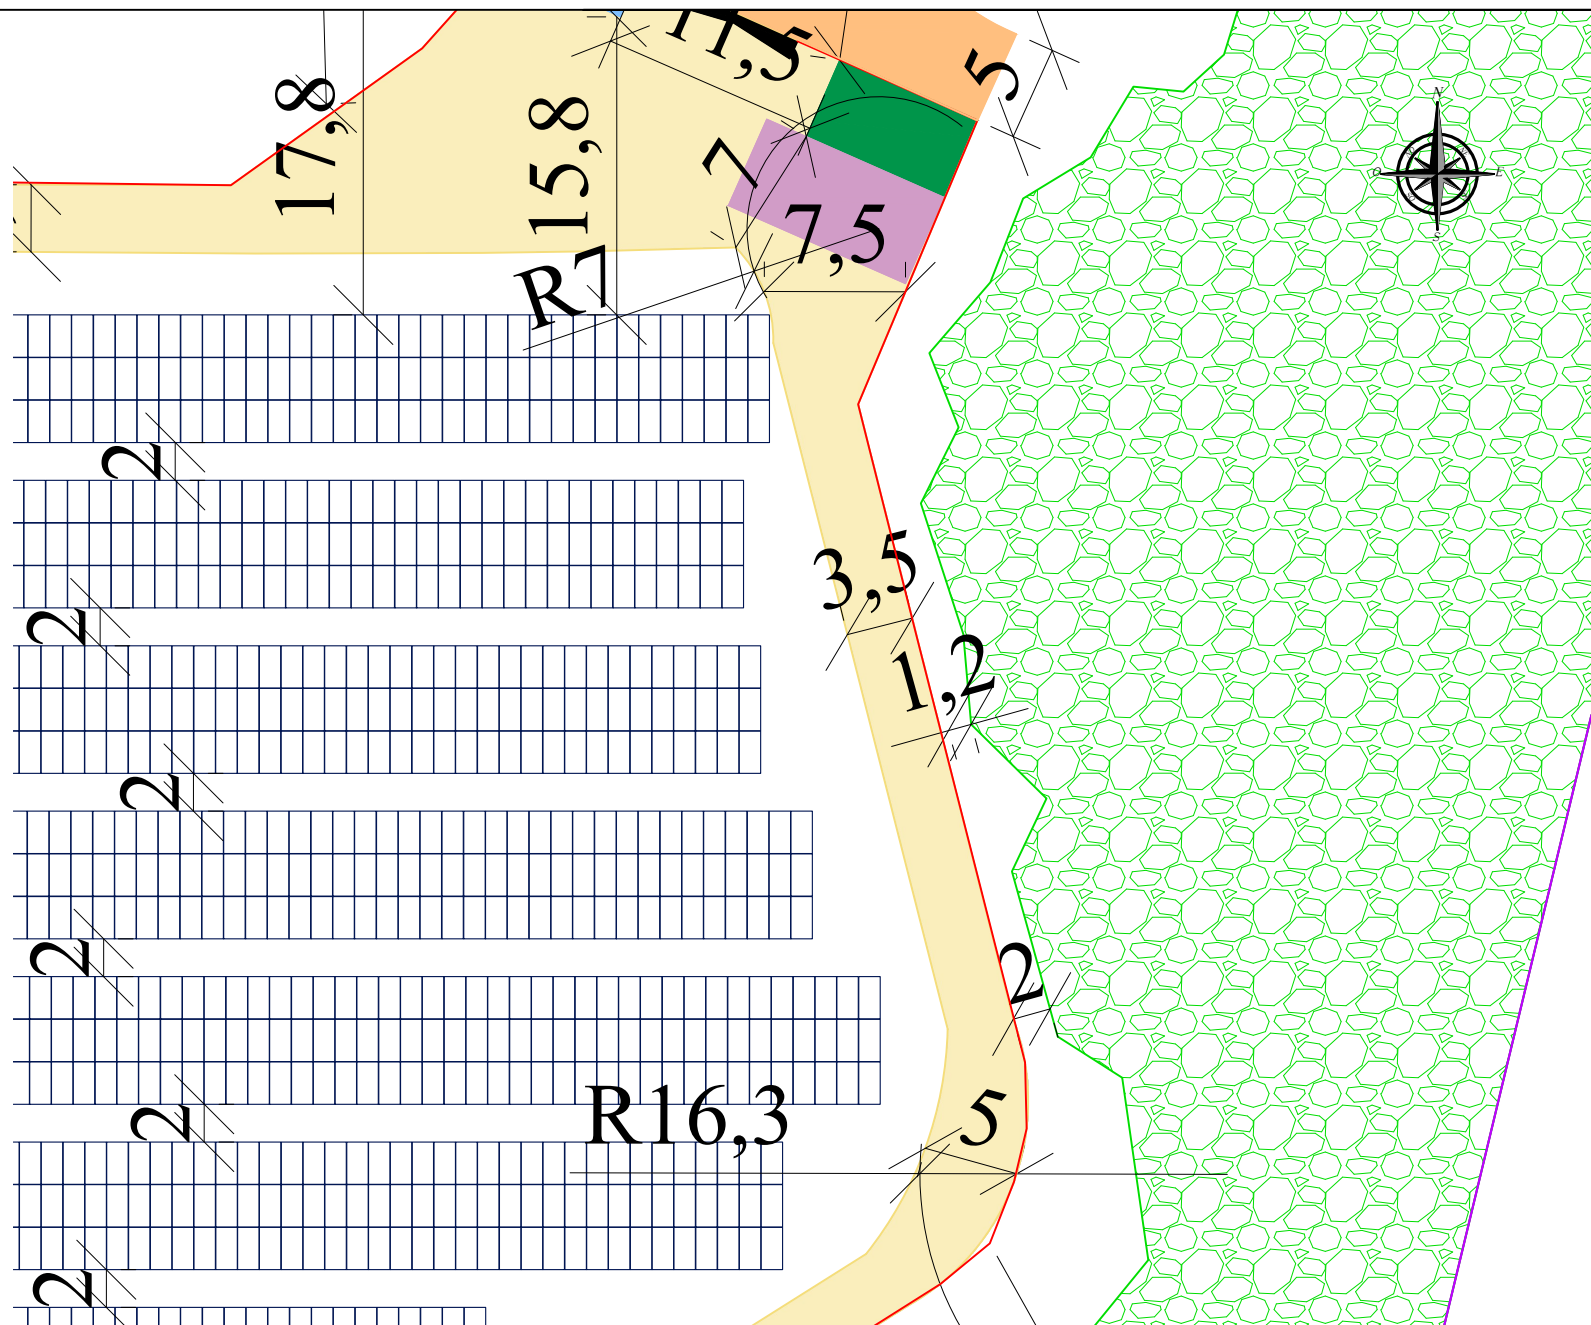

ÉCHELLE : 1/400


MOA et MOE
ORION ENERGIES, 12 boulevard Victor Hugo 92110 Clichy contact@orionenergies.com Tel: 01 40 70 02 05

DATE _____

18/11/2025

LEGENDE

-  Panneaux photovoltaïques
-  Local électrique : 6,2*2,68*3,63m
(poste de livraison et transformateur)
-  Bâche incendie de 30 m³ :
7,95*4,44*1,3 m
-  Voie d'accès à créer
-  Voirie légère à créer
-  Place de stationnement (8 * 4 m)
-  Bâtiments existants
-  Végétation déjà présente
-  Haie à planter
-  Arbre existant
-  Portail d'entrée : 7m de large
-  Clôture
-  Limites cadastrales du terrain
-  Cadastre

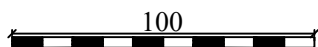

ÉCHELLE : 1/2500