


DIRECTION GÉNÉRALE DES  
FINANCES PUBLIQUES

EXTRAIT DU PLAN CADASTRAL

Légende :

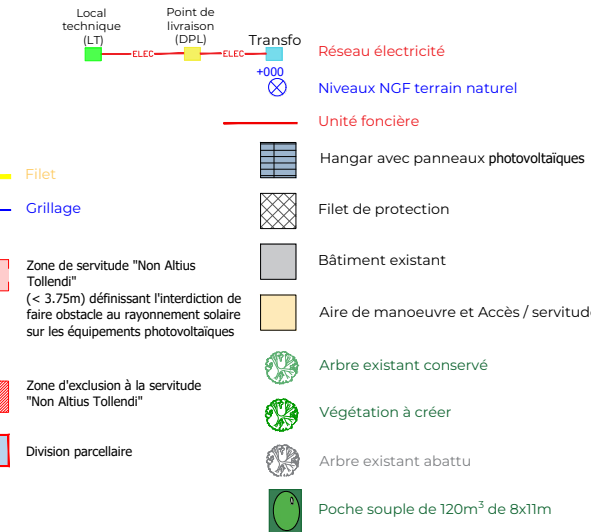

Département :  
PYRENEES ATLANTIQUES


Commune :  
BIDACHE

Section : ZI  
Feuille : 000 ZI 01

Échelle d'origine : 1/2000  
Échelle d'édition : 1/2500

Date d'édition : 10/12/2025  
(fuseau horaire de Paris)

Coordonnées en projection : RGF93CC43

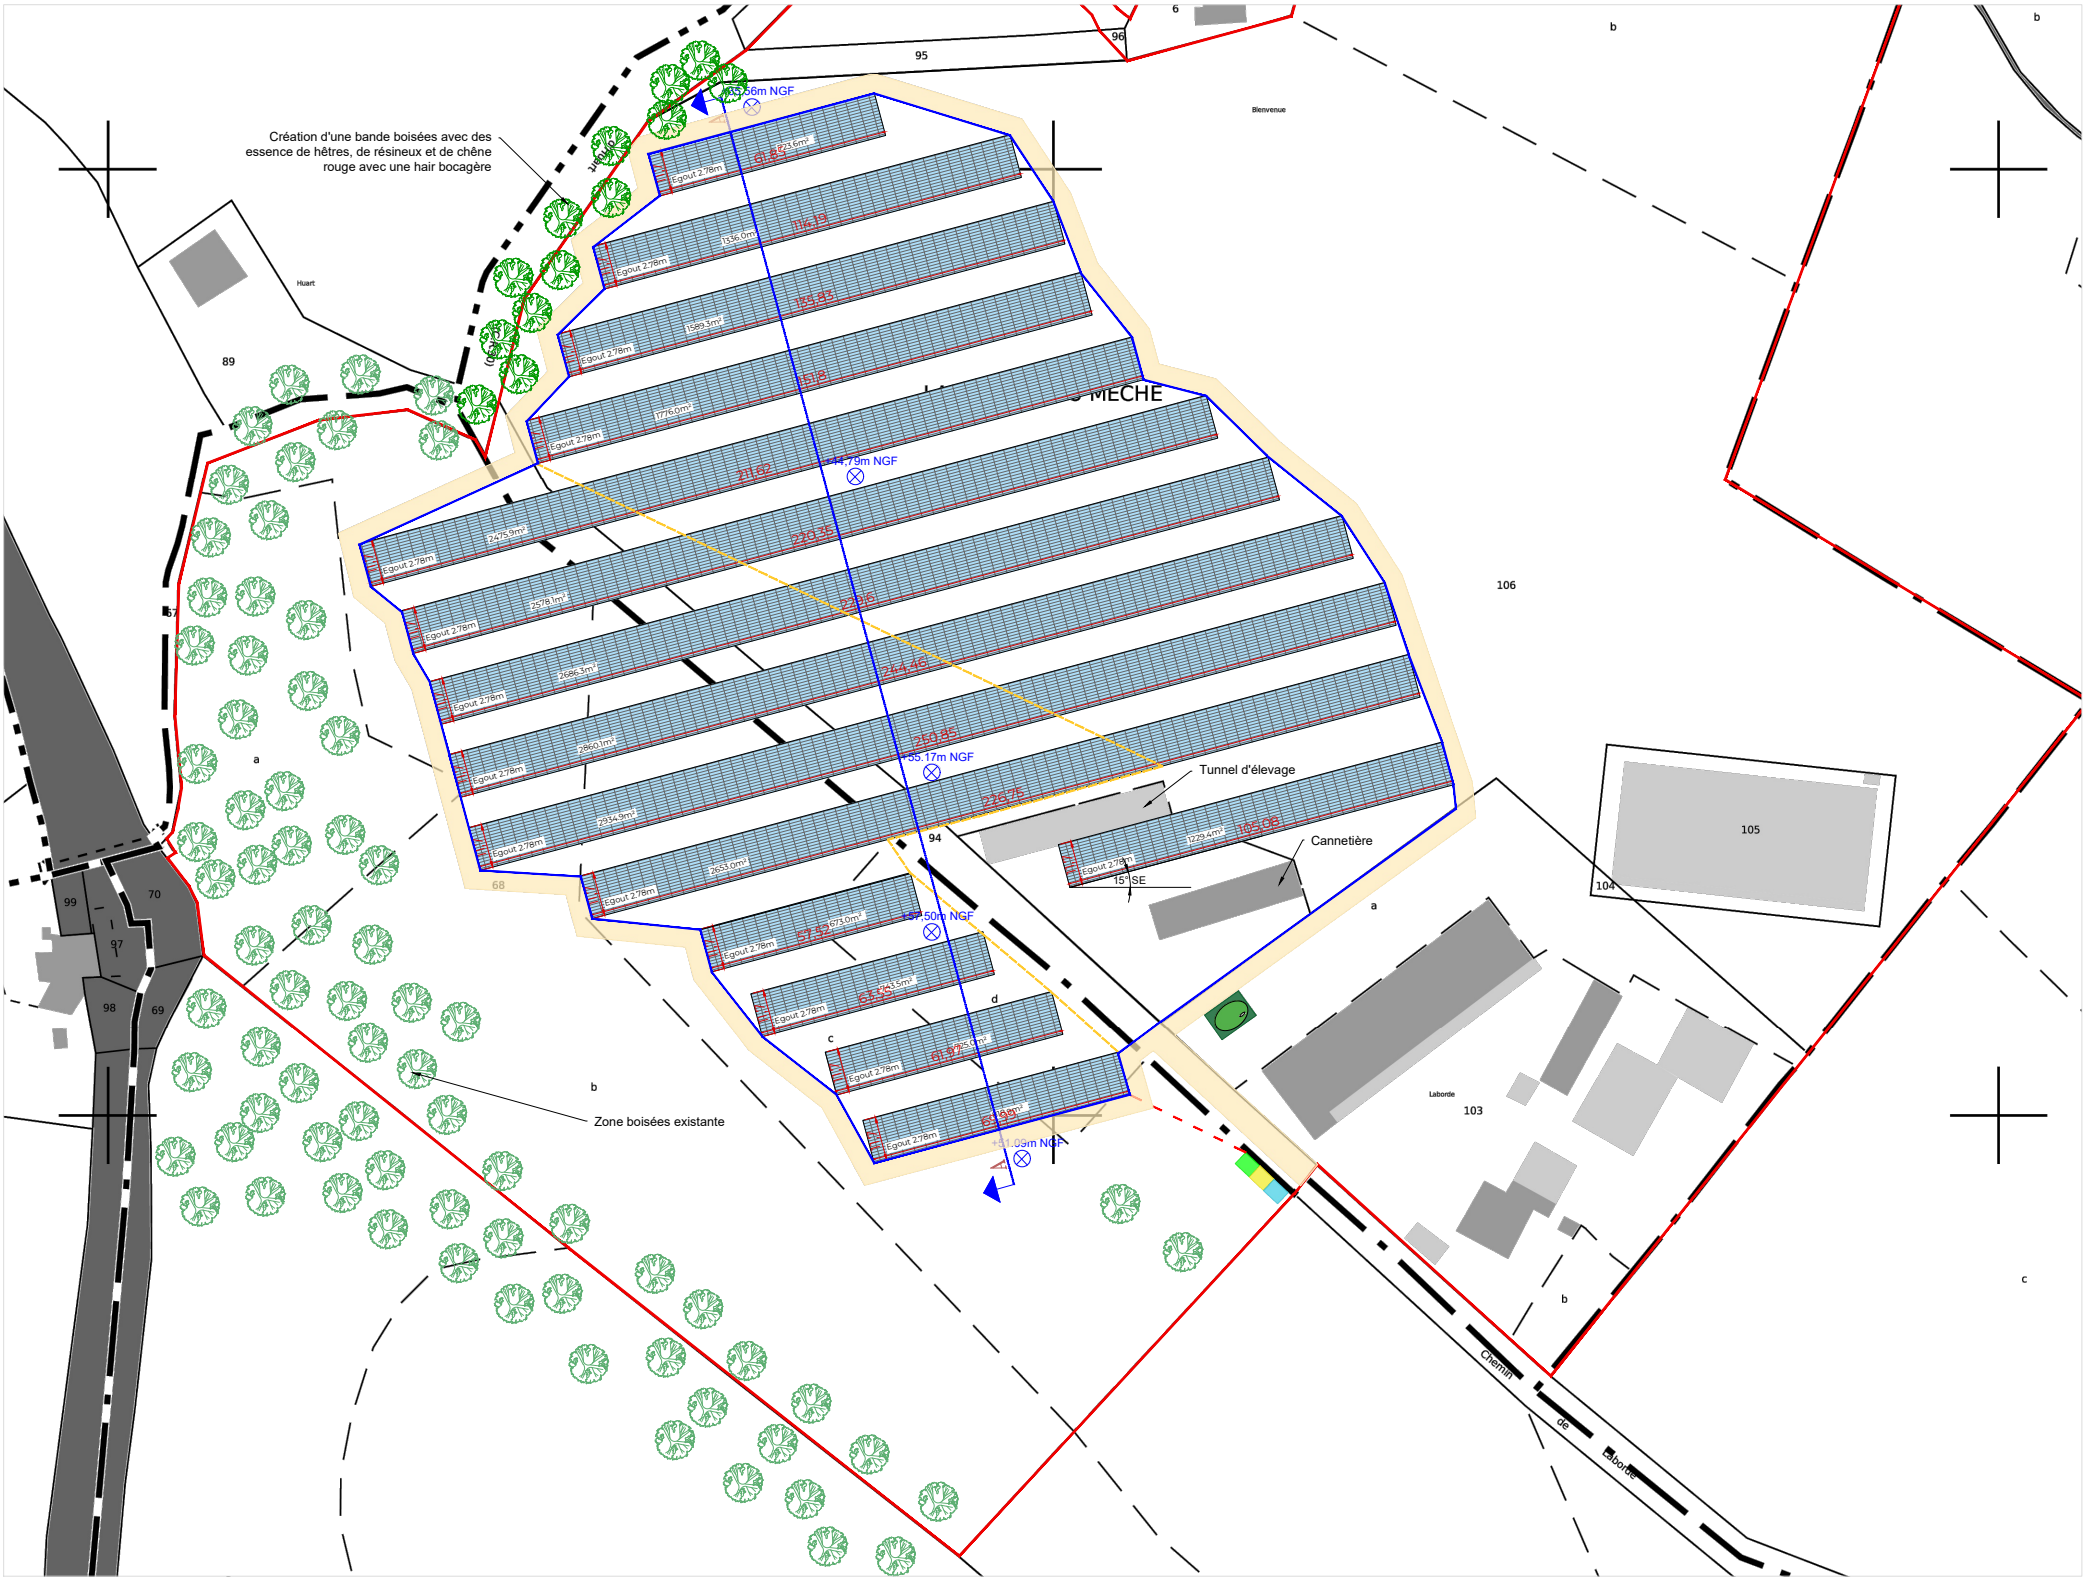

Construction de volières d'élevage avec couvertures photovoltaïques

EARL du Mech  
220 Chemin La Borde Du Mech  
64520 BIDACHE

PC 02 A  
Plan de Masse



Echelle  
1/ 2000

Format  
A3

Date: 16/12/2025

richard stirrup architecte dplg  
ba(hons) dip.arch riba

11 route de la Vallée, 46240 Seniergues  
t: 06 85 53 02 32  
e: richard@stirrup.biz

Richard Stirrup