



ARCHITECTURE
& urbanisme

Affaire

Création d'un ERP de loisirs

26 Avenue du Bocage
85500, Les Herbiers

ML Architecture

36 rue de la Distillerie
44000 NANTES

Responsable du projet :

Gabriel LANDREAU
g.landreau@ml-architectes.fr
tel : 0615290761
36 Rue de la Distillerie
44000 NANTES



Notes :

1. Copyrights. Tous droits réservés. La reproduction complète ou partielle de ce document est interdite. Ce dessin est propriété de ML Architecture et ne peut être en aucun cas utilisé sans permission écrite préalable de ML Architecture.

2. L'échelle du dessin ne doit pas être modifiée. Toutes les mesures sont données à titre indicatif et devront être vérifiées sur site.

3. Plan concepteur non destiné au chantier.

Maître d'ouvrage :

SAS SEVEL 1

1 Rue de Suffren
44000 Nantes
SIRET : 990 227 829 00019

8.1.5.1

Titre du plan

Plan masse projet
(1-2)


Date Le 05/01/2026

Dessin ARCH

Echelle 1:500

Indice 0

0 5 20m

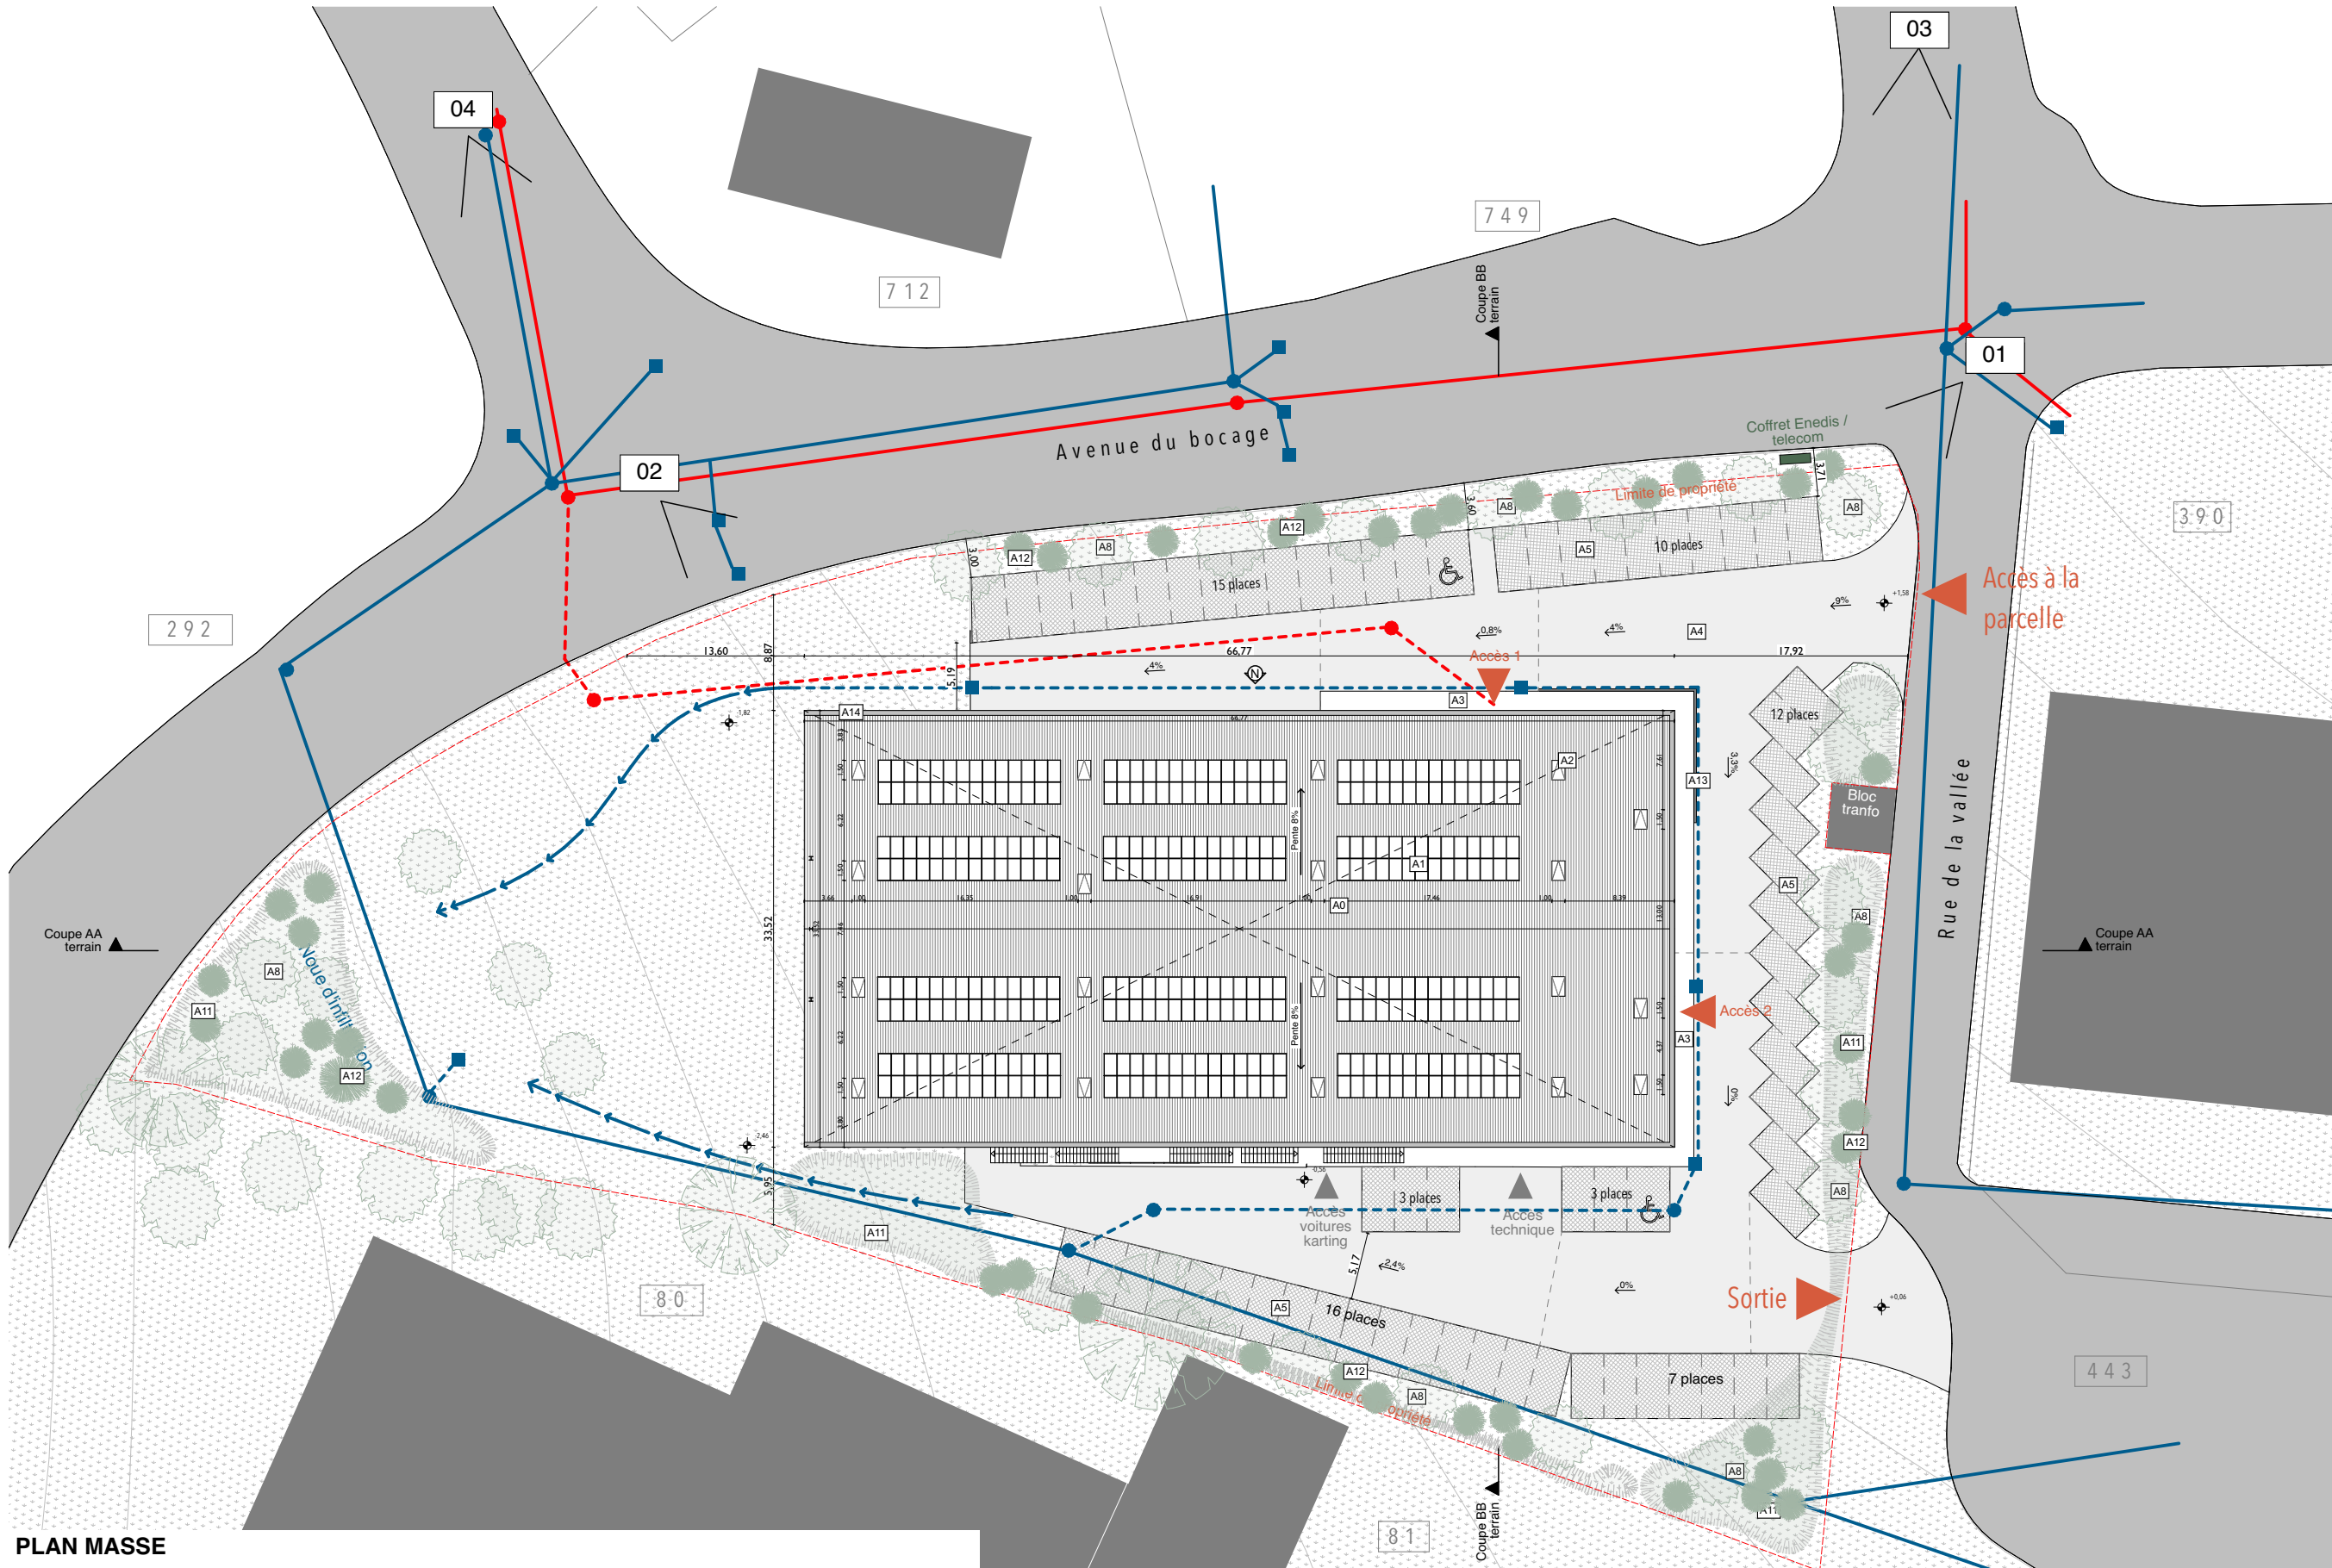

PLAN MASSE

- A0 Toiture en bac acier gris clair
- A1 Panneaux photovoltaïques
- A2 Lanterneaux de désenfumage
- A3 Allée piétonne en béton désactivé
- A4 Chaussée type hydromédia en teinte claire - ou équivalent
- A5 Stationnement en béton drainant type hydromédia teinte claire - 65 places (dont 2 PMR) sur la parcelle n°442 et 25 places sur la parcelle n°749 à 125m
- A8 Arbres à planter - Saules blanc / Erables champêtre / Tilleuls
- A11 Massifs de plantations sur talus
- A12 Espèces de graminées à planter
- A13 Muret en pierre
- A14 Chéneau

- Réseau d'eaux pluviales existant
- Raccordement au réseau d'eaux pluviales
- Ruissellement des eaux pluviales vers la noue d'infiltration
- Réseau d'eaux usées existant
- Raccordement au réseau d'eaux usées
- Raccordement électrique au réseau

Plan masse parcelle 0442 - Projet