


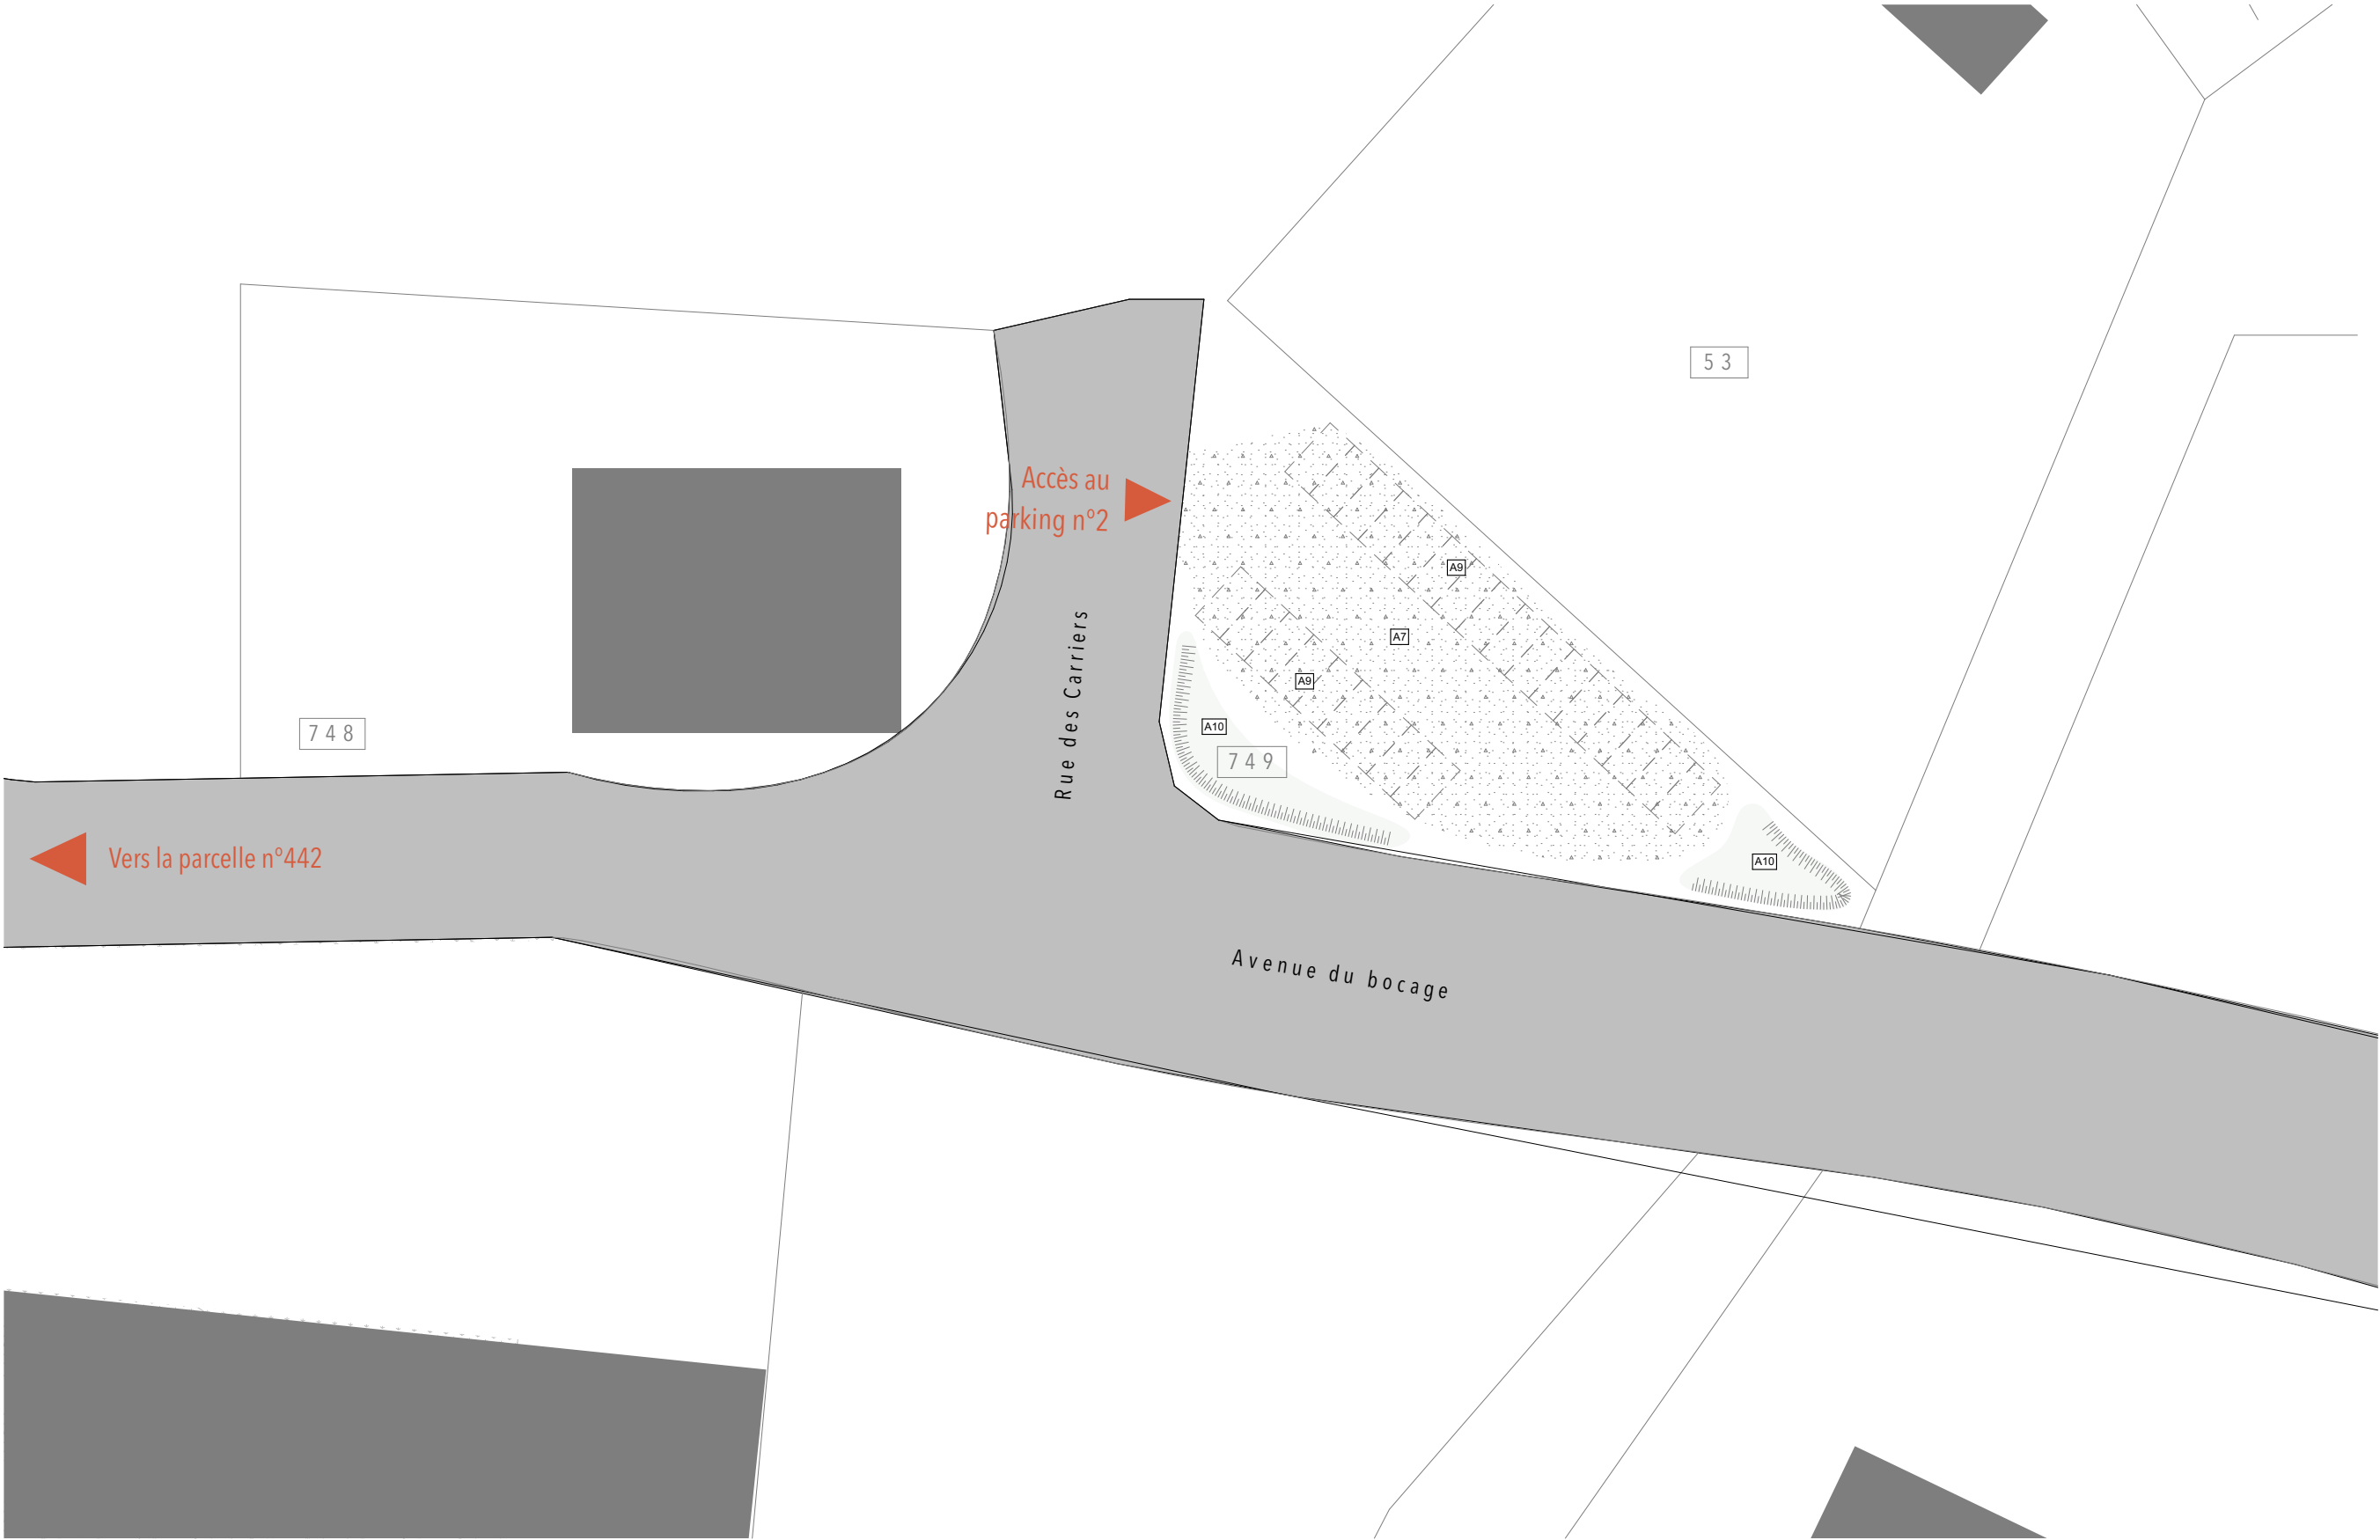

PLAN MASSE

- A7 Chaussée en bi-couche
- A9 Stationnements en bi-couche drainant- 65 places (dont 2 PMR) sur la parcelle n°442 et 25 places sur la parcelle n°749
- A10 Espace vert engazonné et haies d'arbustes (essences locales) sur talus

Plan masse parcelle 0749 - Projet

Affaire

Création d'un ERP de loisirs


26 Avenue du Bocage
85500, Les Herbiers

ML Architecture

36 rue de la Distillerie
44000 NANTES

Responsable du projet :

Gabriel LANDREAU
g.landreau@ml-architectes.fr
tel : 0615290761
36 Rue de la Distillerie
44000 NANTES

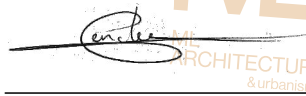

Notes :

1. Copyrights. Tous droits réservés. La reproduction complète ou partielle de ce document est interdite. Ce dessin est propriété de ML Architecture et ne peut être en aucun cas utilisé sans permission écrite préalable de ML Architecture.
2. L'échelle du dessin ne doit pas être modifiée. Toutes les mesures sont données à titre indicatif et devront être vérifiées sur site.
3. Plan concepteur non destiné au chantier.

Maître d'ouvrage :

SAS SEVEL 1

1Rue de Suffren
44000 Nantes
SIRET : 990 227 829 00019

8.1.5.2

Titre du plan

Plan masse projet
(2-2)

Date Le 05/01/2026

Dessin ARCH

Echelle 1:500

Indice 0

0 5 20m

