


LEGENDE

-  Panneaux photovoltaïques
-  Local électrique : 6,2*2,68*3,63m
(poste de livraison et transformateur)
-  Bâche incendie de 30 m³ :
7,95*4,44*1,3 m
-  Voirie existante
-  Voirie interne
-  Bâtiments existants
-  Place de stationnement (8 * 4 m)
-  Végétation présente
-  Portail d'entrée
-  Clôture
-  Limites cadastrales du terrain
-  Cadastre
-  Topographie

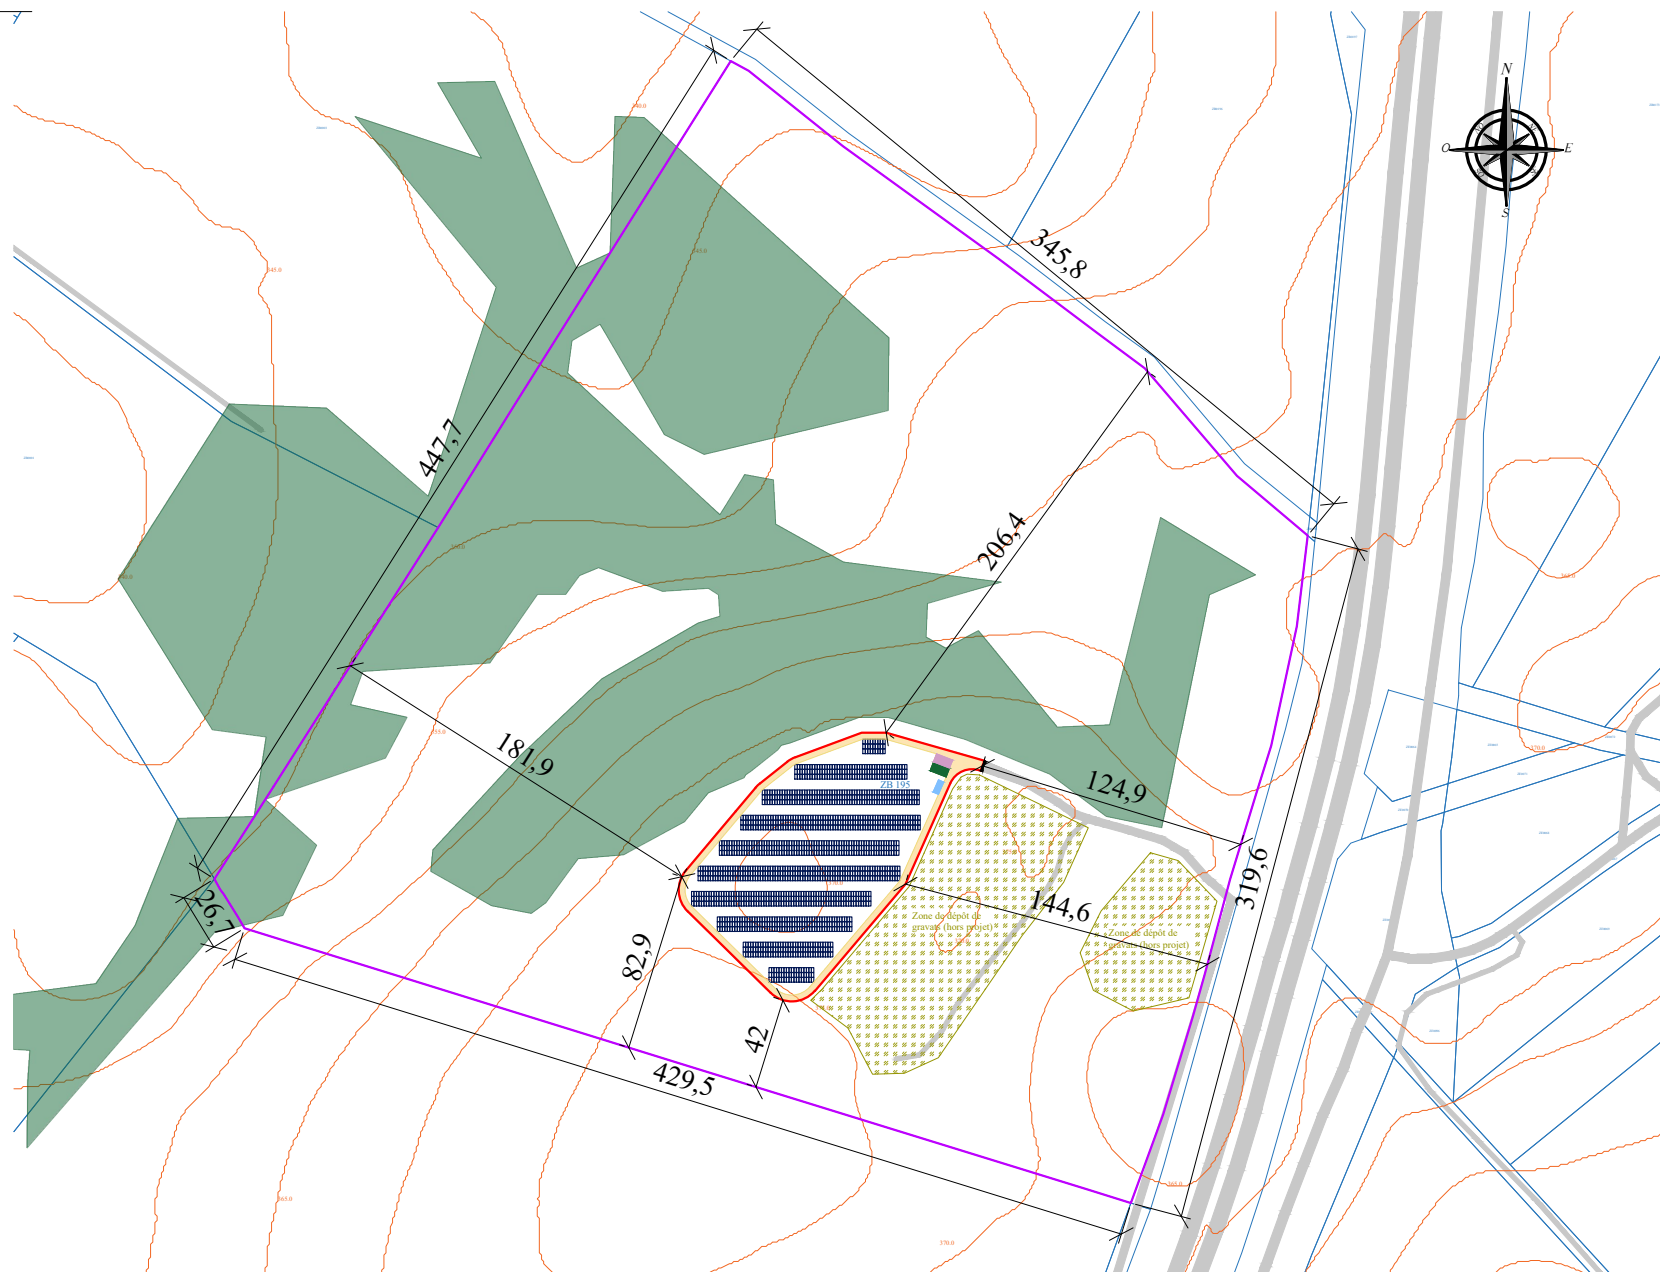

ÉCHELLE : 1/3500

PLAN DE MASSE CHAMP ENTIER

MOA et MOE


ORION ENERGIES,
12 boulevard Victor Hugo
92110 Clichy
contact@orionenergies.com
Tel: 01 40 70 02 05

DATE

24/12/2025

LEGENDE

-  Panneaux photovoltaïques
-  Local électrique : 6,2*2,68*3,63m
(poste de livraison et transformateur)
-  Bâche incendie de 30 m³ :
7,95*4,44*1,3 m
-  Voirie existante
-  Voirie interne
-  Bâtiments existants
-  Place de stationnement (8 * 4 m)
-  Végétation présente
-  Portail d'entrée
-  Clôture
-  Limites cadastrales du terrain
-  Cadastre
-  Topographie

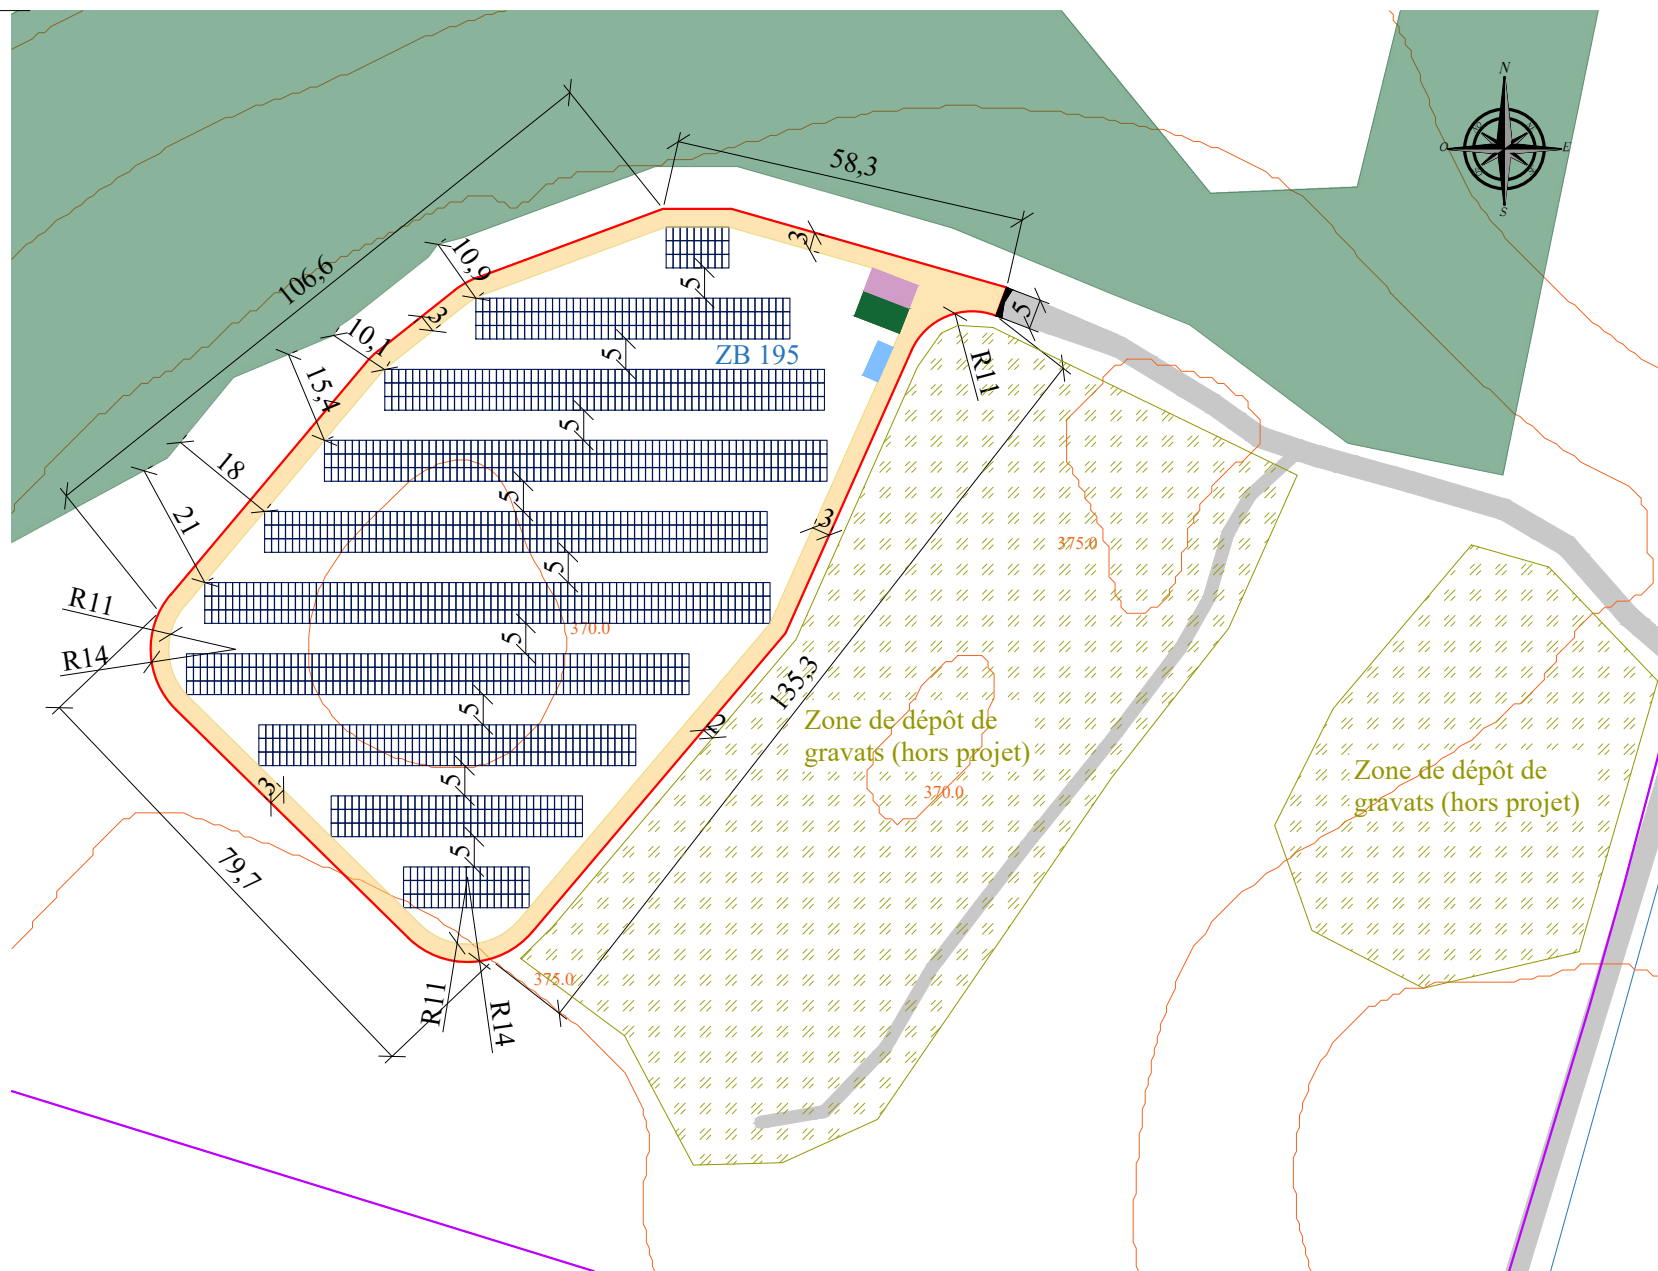

ÉCHELLE : 1/1250

PLAN DE MASSE CHAMP ENTIER

MOA et MOE


ORION ENERGIES,
12 boulevard Victor Hugo
92110 Clichy
contact@orionenergies.com
Tel: 01 40 70 02 05

DATE

24/12/2025

LEGENDE

-  Panneaux photovoltaïques
-  Local électrique : 6,2*2,68*3,63m
(poste de livraison et transformateur)
-  Bâche incendie de 30 m³ :
7,95*4,44*1,3 m
-  Voirie existante
-  Voirie interne
-  Bâtiments existants
-  Place de stationnement (8 * 4 m)
-  Végétation présente
-  Portail d'entrée
-  Clôture
-  Limites cadastrales du terrain
-  Cadastre
-  Topographie

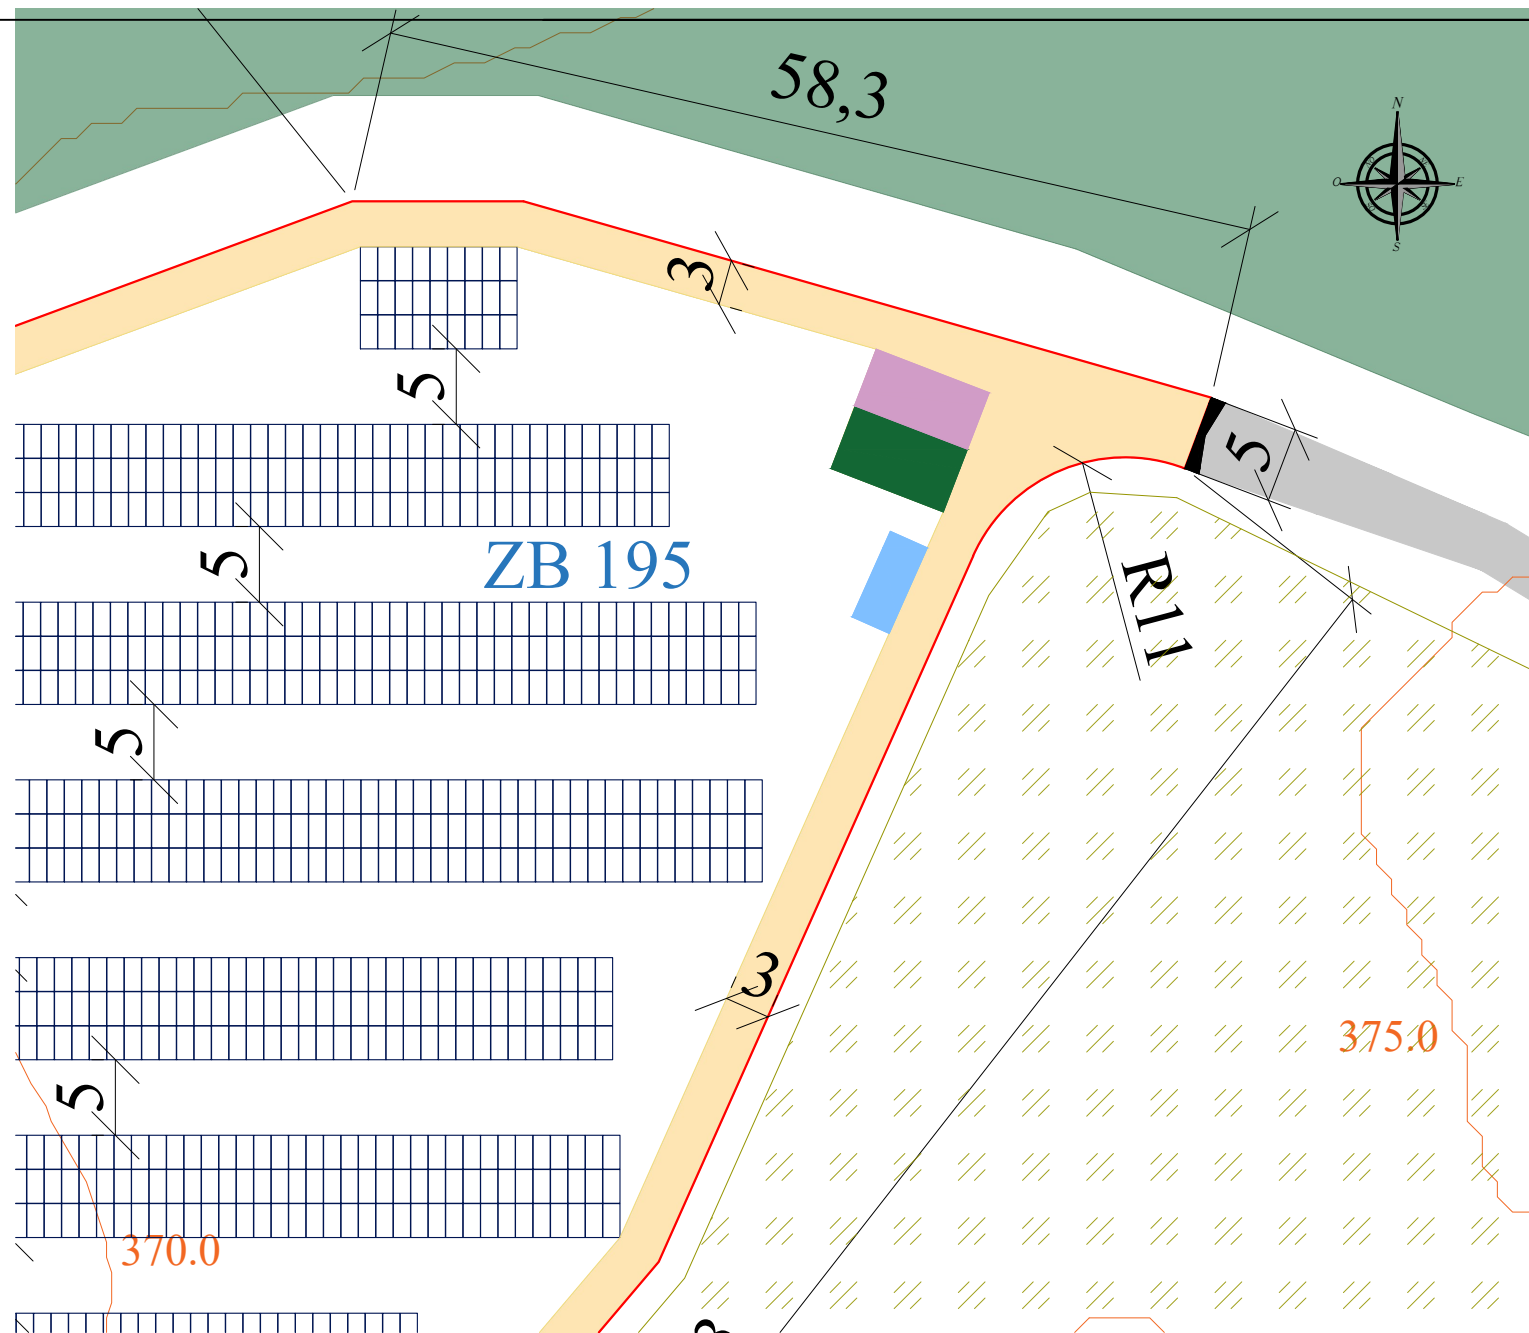

ÉCHELLE : 1/500

PLAN DE MASSE CHAMP PARTIEL

MOA et MOE

ORION ENERGIES,
12 boulevard Victor Hugo
92110 Clichy
contact@orionenergies.com
Tel: 01 40 70 02 05

DATE

24/12/2025

LEGENDE



Panneaux photovoltaïques

Local électrique : 6,2*2,68*3,63m
(poste de livraison et transformateur)

Bâche incendie de 30 m³ :
7,95*4,44*1,3 m

Voirie existante

Voirie interne

Bâtiments existants

Place de stationnement (8 * 4 m)

Végétation présente


Portail d'entrée

Clôture

Limites cadastrales du terrain

Cadastre

Topographie

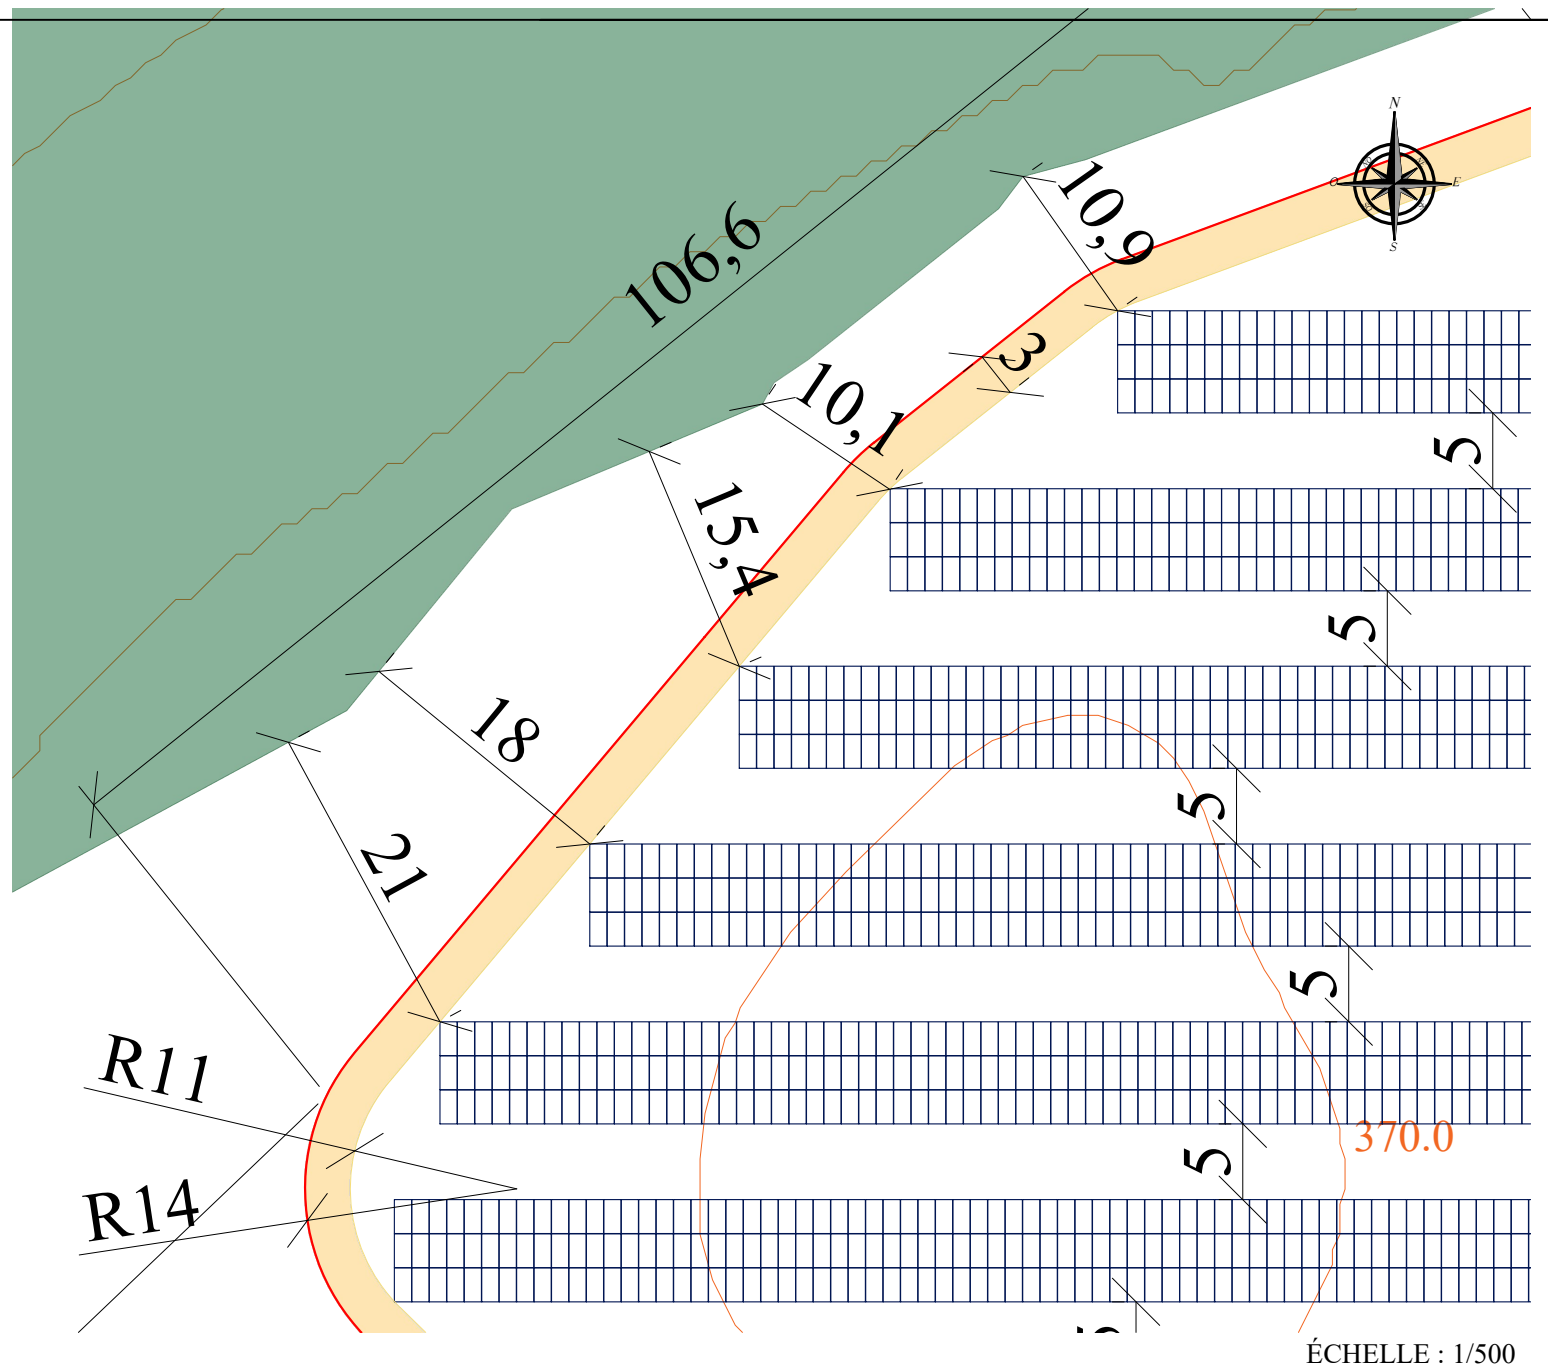

ÉCHELLE : 1/500

PLAN DE MASSE CHAMP PARTIEL

MOA et MOE


ORION ENERGIES,
12 boulevard Victor Hugo
92110 Clichy
contact@orionenergies.com
Tel: 01 40 70 02 05

DATE _____

24/12/2025

LEGENDE

-  Panneaux photovoltaïques
-  Local électrique : 6,2*2,68*3,63m
(poste de livraison et transformateur)
-  Bâche incendie de 30 m³ :
7,95*4,44*1,3 m
-  Voirie existante
-  Voirie interne
-  Bâtiments existants
-  Place de stationnement (8 * 4 m)
-  Végétation présente
-  Portail d'entrée
-  Clôture
-  Limites cadastrales du terrain
-  Cadastre
-  Topographie

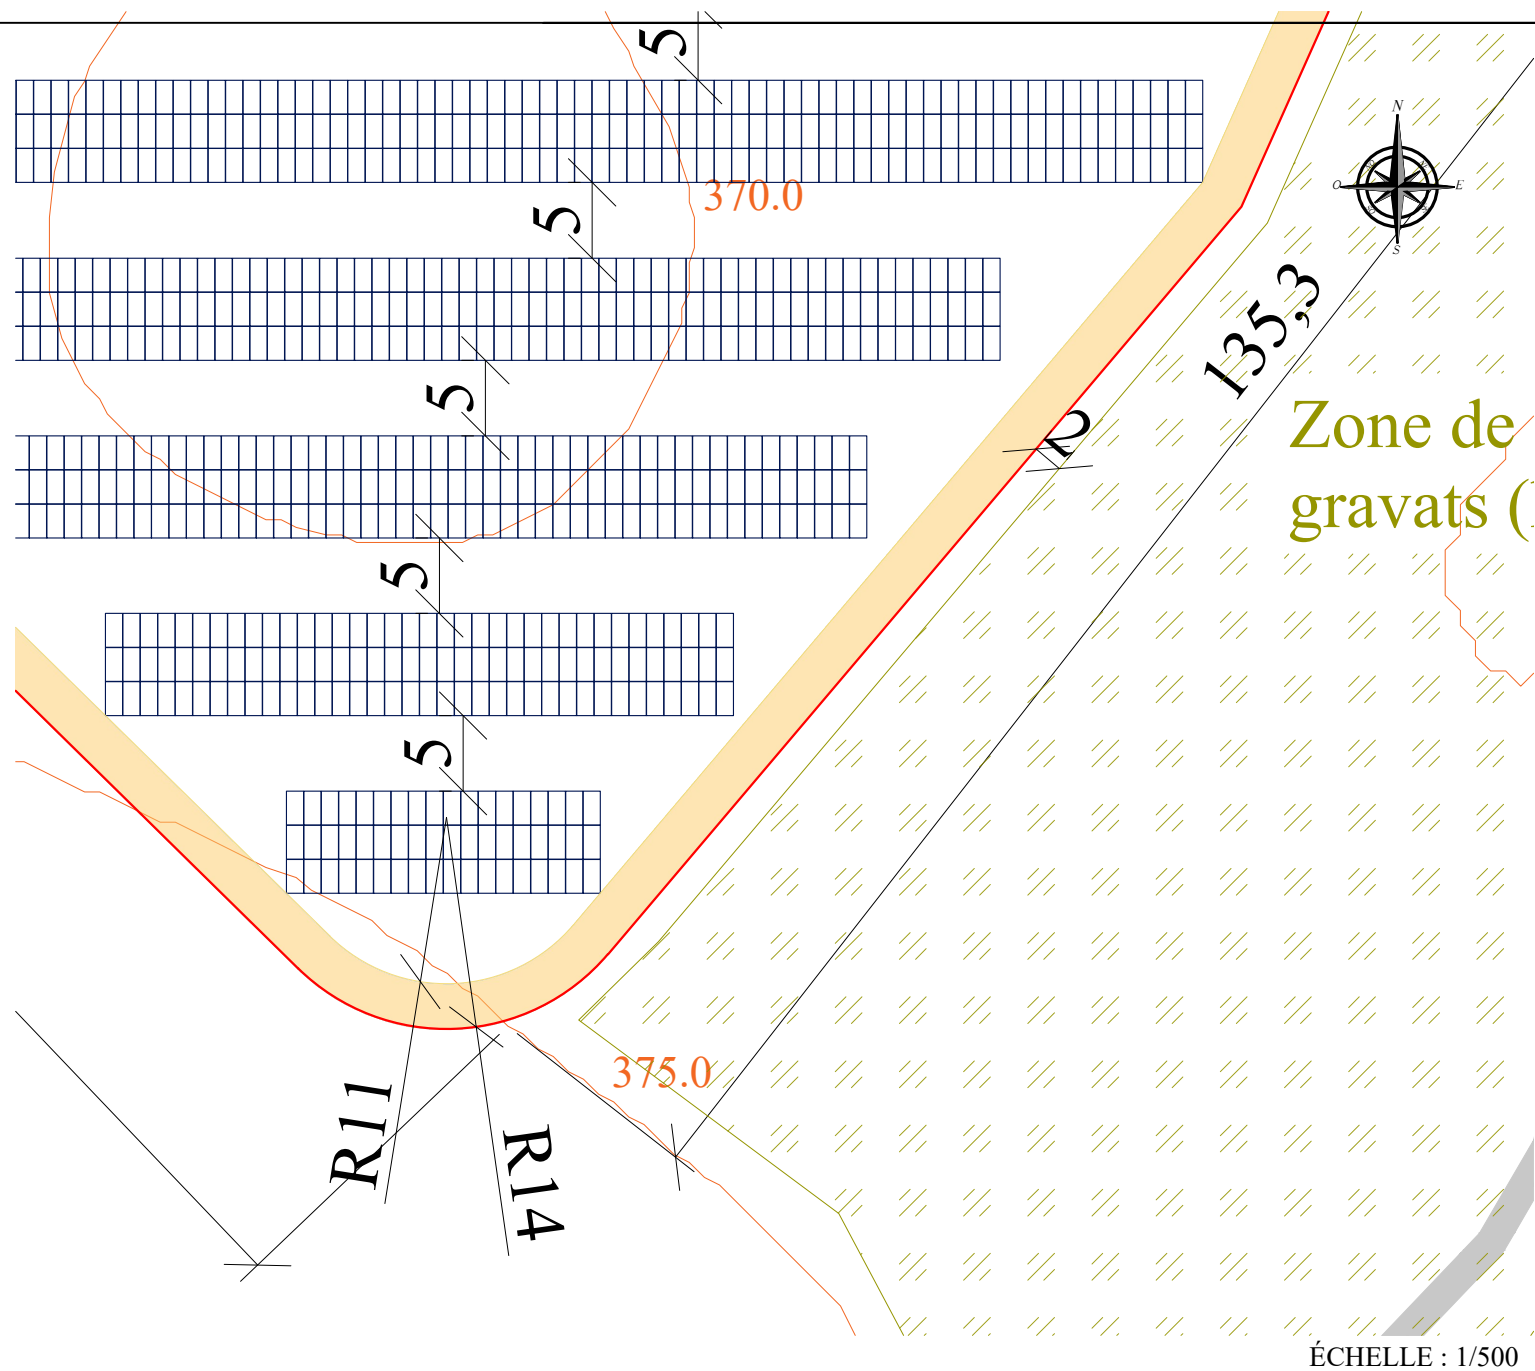

PLAN DE MASSE CHAMP PARTIEL

MOA et MOE


ORION ENERGIES,
12 boulevard Victor Hugo
92110 Clichy
contact@orionenergies.com
Tel: 01 40 70 02 05

DATE

24/12/2025

LEGENDE

-  Panneaux photovoltaïques
-  Local électrique : 6,2*2,68*3,63m
(poste de livraison et transformateur)
-  Bâche incendie de 30 m³ :
7,95*4,44*1,3 m
-  Voirie existante
-  Voirie interne
-  Bâtiments existants
-  Place de stationnement (8 * 4 m)
-  Végétation présente
-  Portail d'entrée
-  Clôture
-  Limites cadastrales du terrain
-  Cadastre
-  Topographie

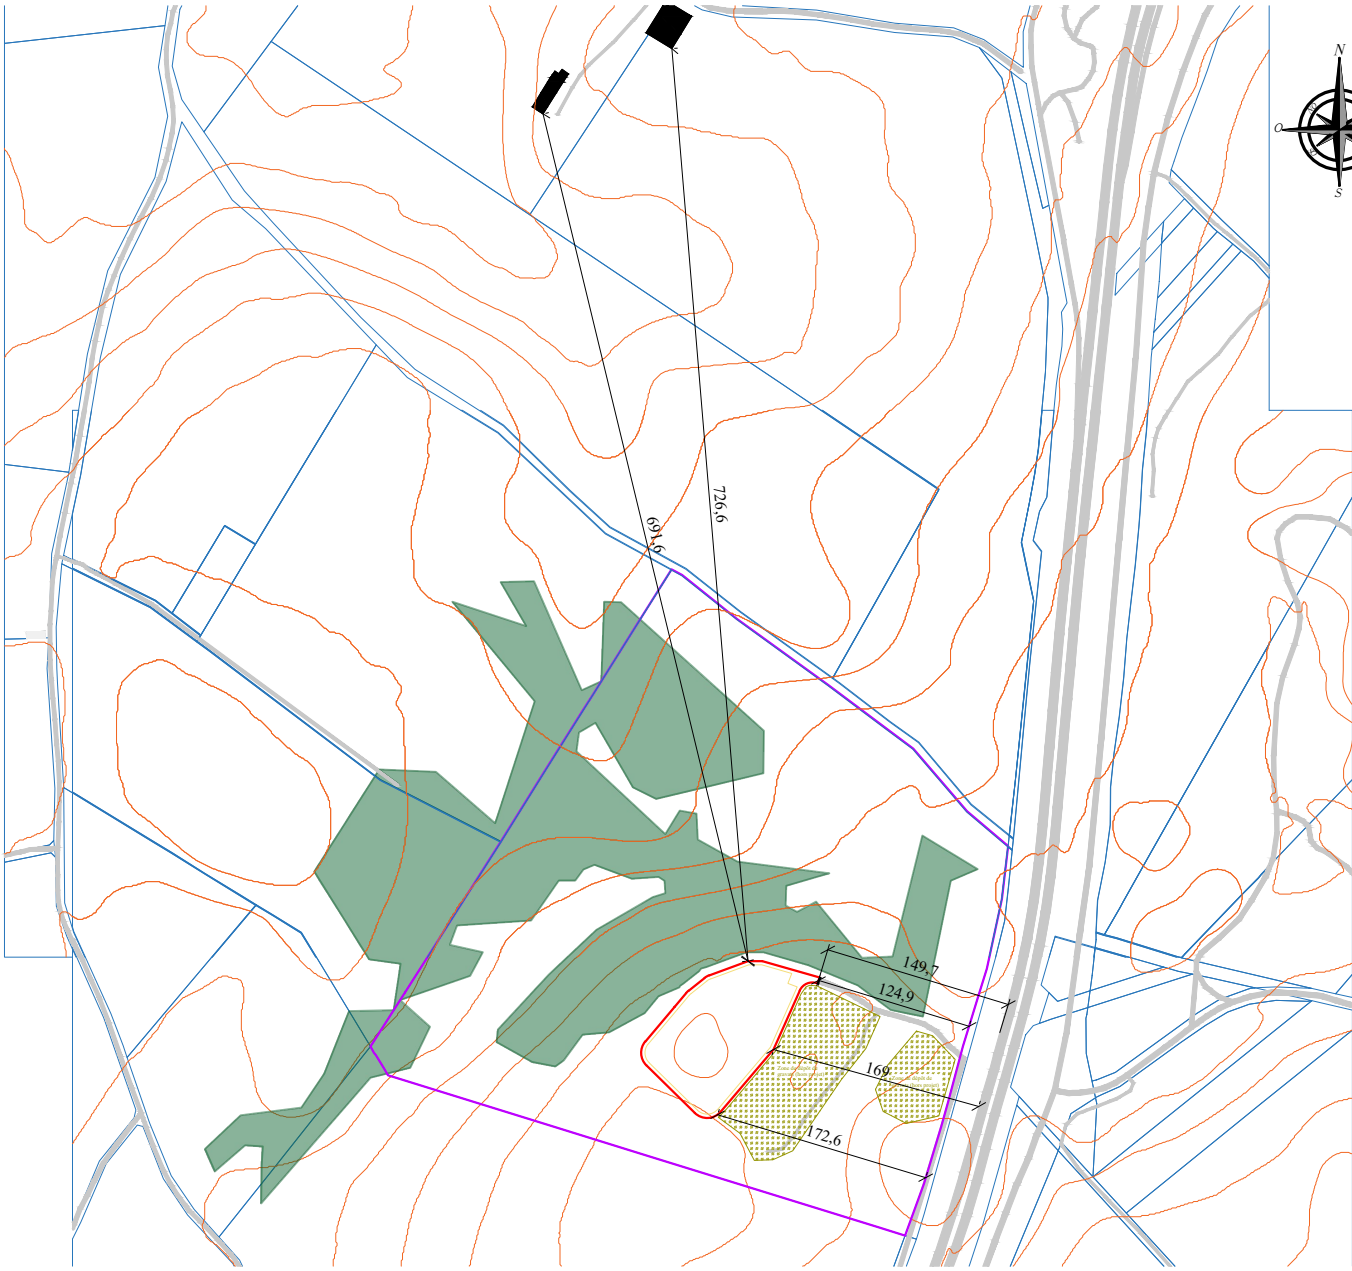

ÉCHELLE : 1/6000

DISTANCES A L'ENVIRONNEMENT

MOA et MOE

ORION ENERGIES,
12 boulevard Victor Hugo
92110 Clichy
contact@orionenergies.com
Tel: 01 40 70 02 05

DATE

24/12/2025