


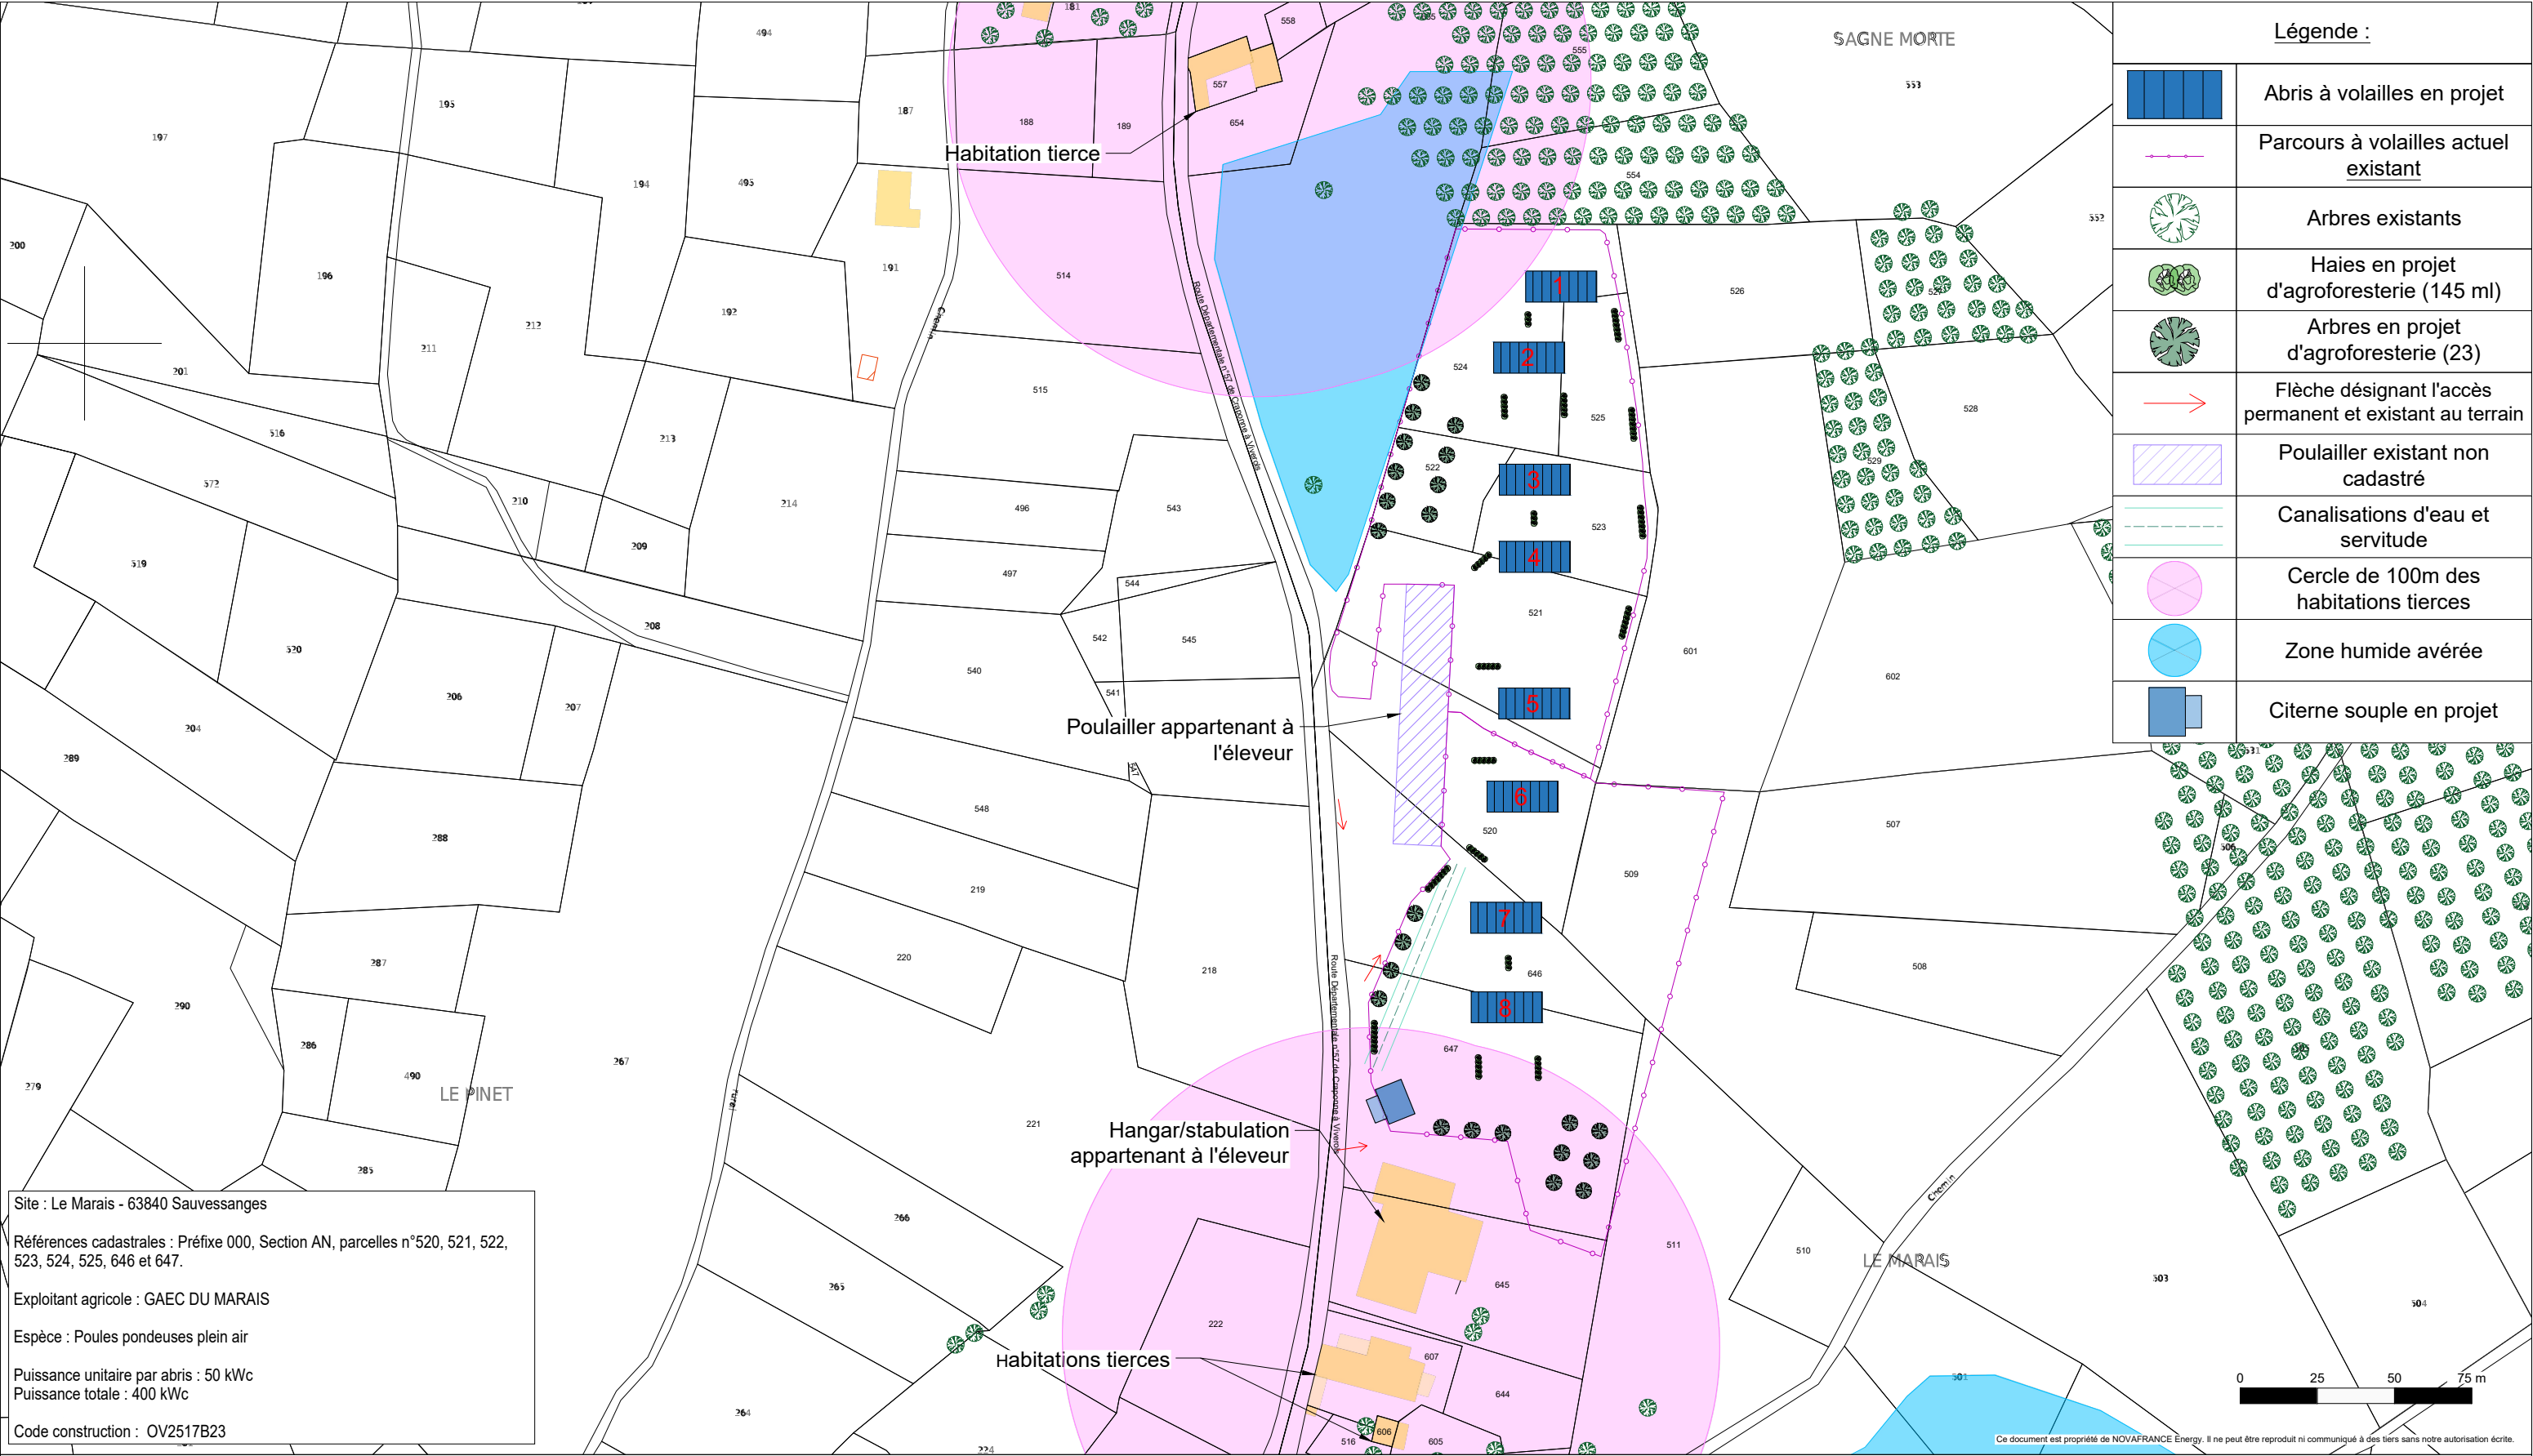

Site : Le Marais - 63840 Sauvessanges

Références cadastrales : Préfixe 000, Section AN, parcelles n°520, 521, 522, 523, 524, 525, 646 et 647.

Exploitant agricole : GAEC DU MARAIS

Espèce : Poules pondeuses plein air

Puissance unitaire par abris : 50 kWc
Puissance totale : 400 kWc

Code construction : OV2517B23



NOVAFRANCE Energy
Arteparc de Bachasson - Bât C
Rue de la carrière de Bachasson
13590 MEYREUIL
tél : 04.86.91.49.01
contactpc@novafranceenergy.com
www.novafranceenergy.fr

DATE	NOM	PHASE
10/12/2025	PL	VERSION 1

Construction de 8 abris à volailles avec toiture équipée de modules photovoltaïques

Plan de masse général

Echelle : 1:2000
Dossier : RACHAT 63SG016A100
Page : 01
Format : A3