




NOUVERGIES énergies renouvelables Ingénieur d'étude : Seif Salman Seif.salman@nouvergies.com Chef de projets ENR : Quentin de Maindreville quentin.demaindreville@nouvergies.com		Nom du Projet : Bagouerland Coordonnées : 46.273788, 0.769862 Puissance : 0.99 MWc Zone clôturée : 1.2 ha PV/Zone clôture : 40%	Modules inclinaison : 30° Azimut : 0° Nb de modules estimé : 1 488 Structure : Pieux battus Espacement : 7.5 m	Plan de Masse Date : 21/11/2025 Note :	LEGENDE Table photovoltaïque Cabine électrique Clôture Réserve Incendie Piste de circulation légère
---	--	--	---	---	--

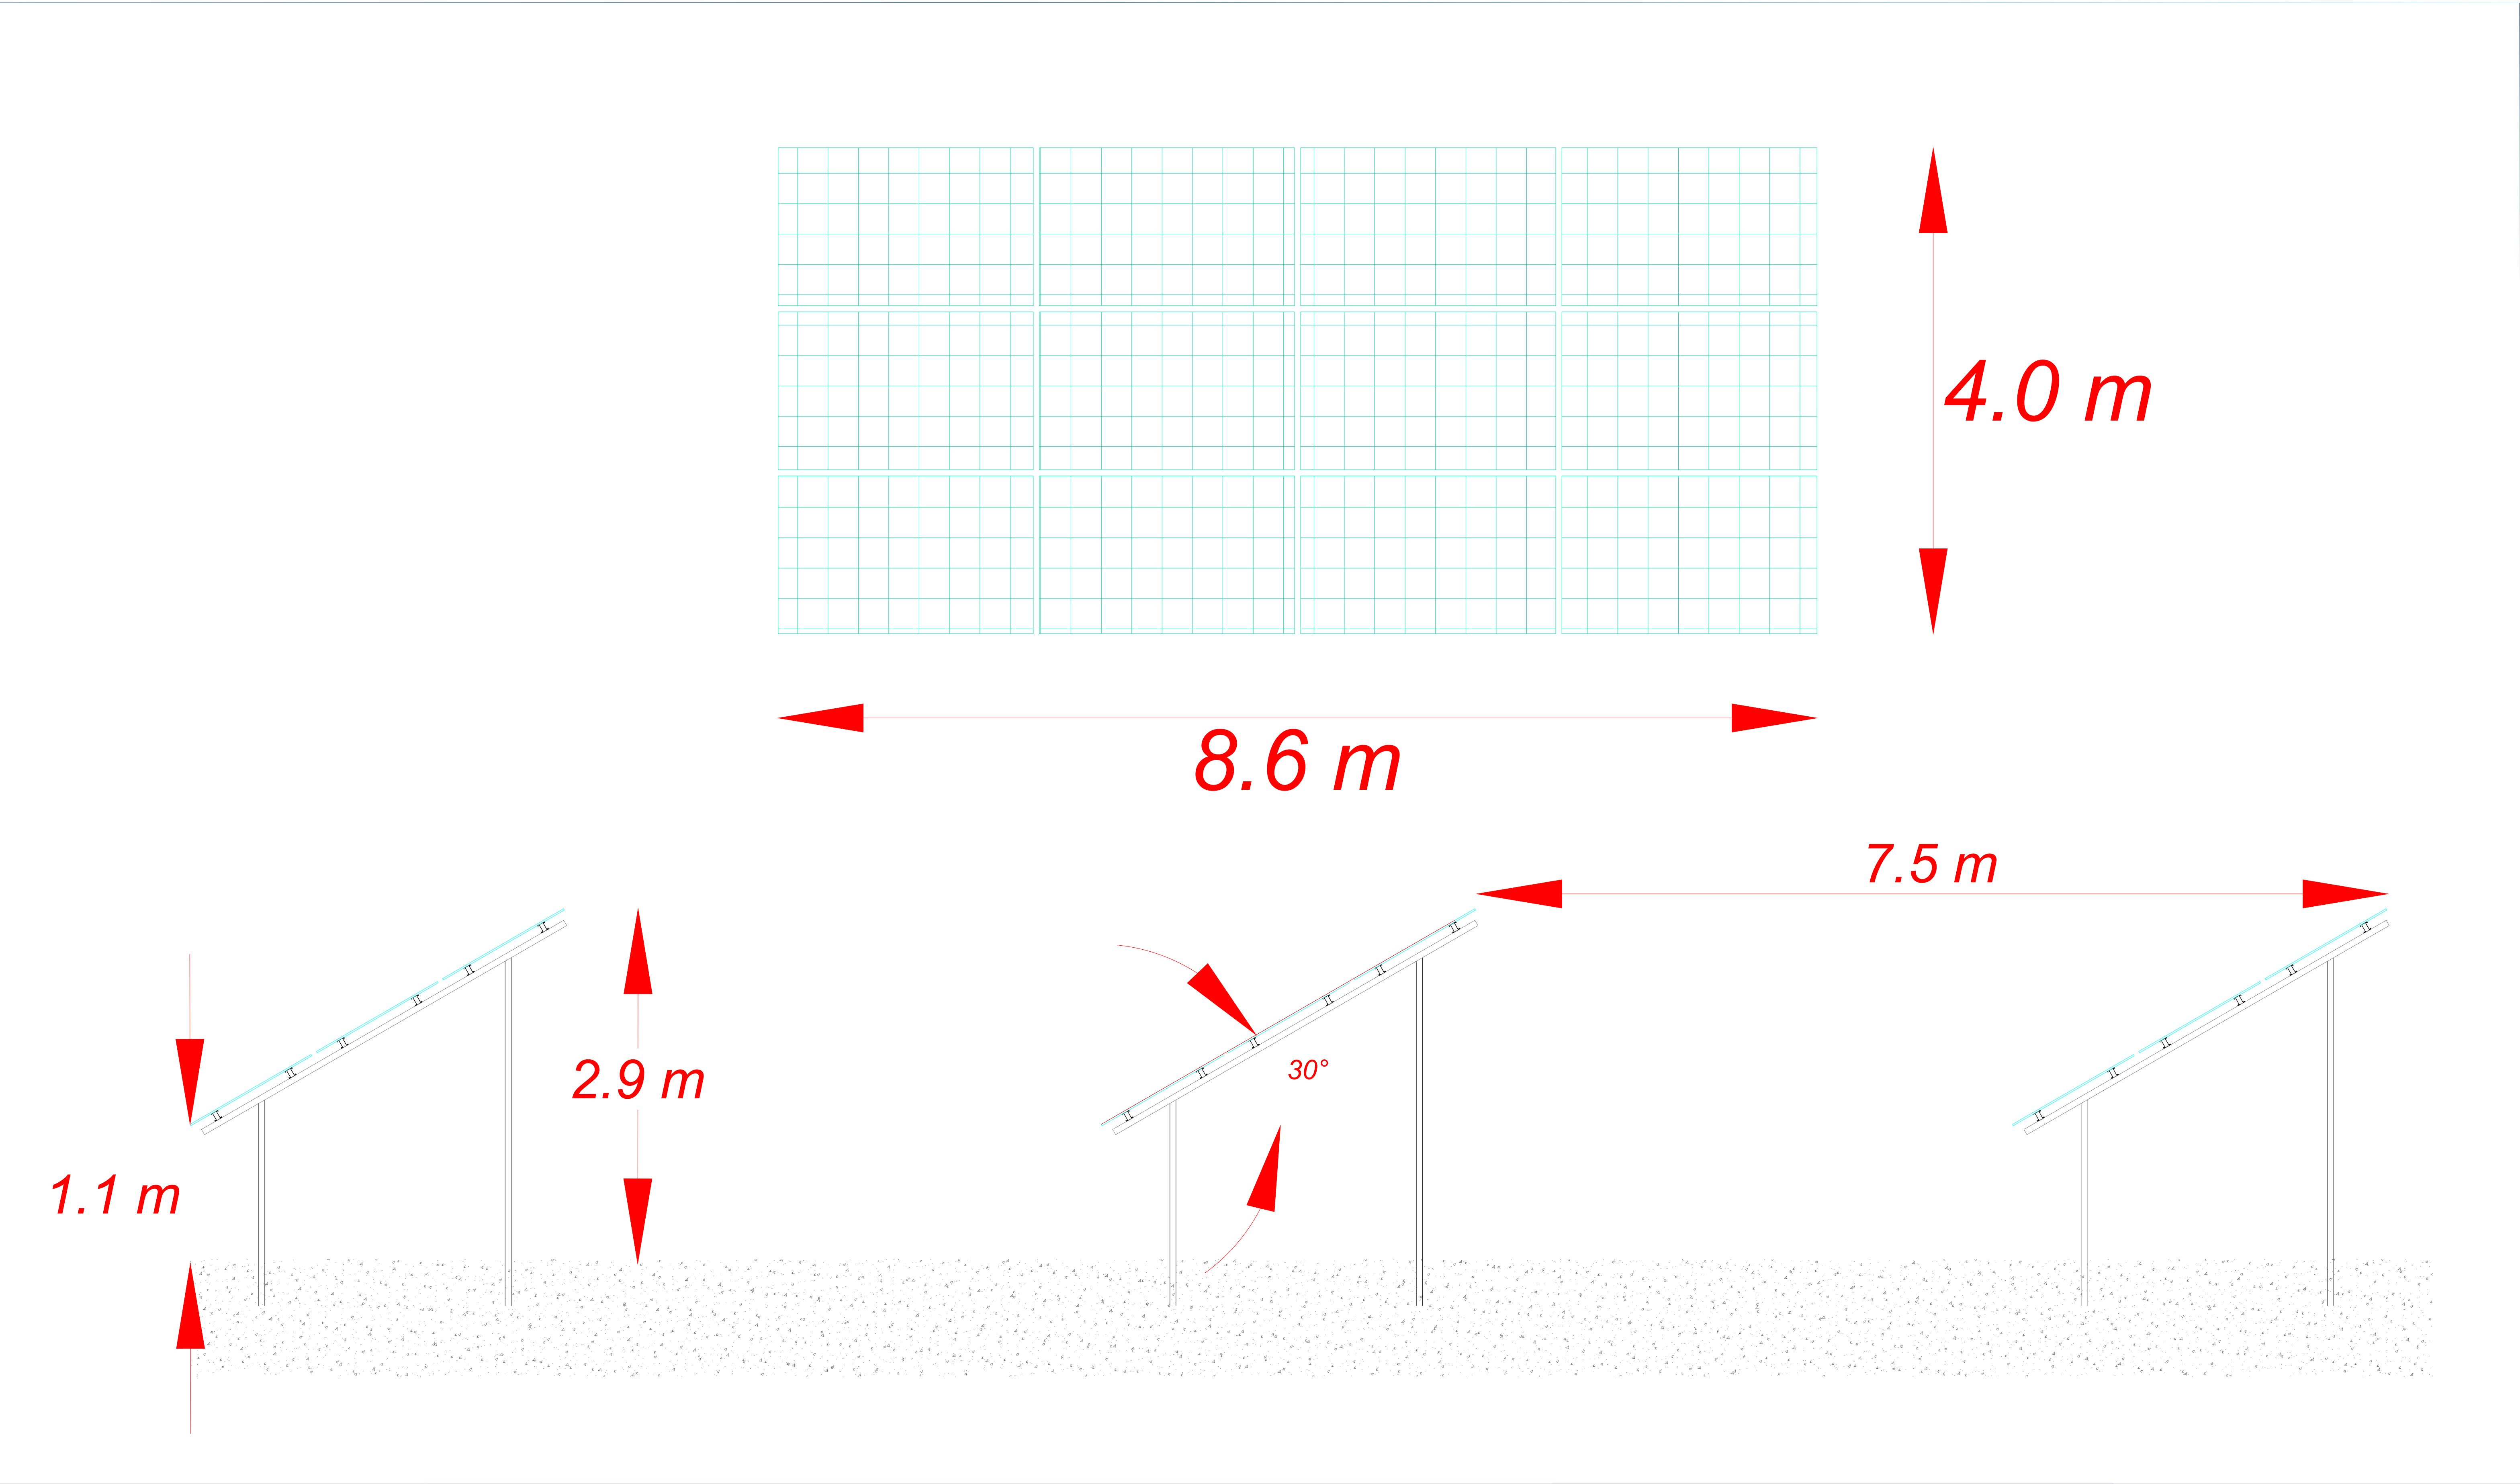

NOUVERGIES  énergies renouvelables Ingénieur d'étude : Seif Salman Seif.salman@nouvergies.com Chef de projets ENR : Quentin de Maindreville quentin.demaindreville@nouvergies.com	Nom du Projet : Bagouerand	Modules inclinaison : 30°	Structure
	Coordonnées : 46.273788, 0.769862	Azimut : 0°	Date : 21/11/2025
	Puissance : 0.99 MWc	Nb de modules estimé : 1 488	Échelle: 1:25
	Zone clôturée : 1.2 ha	Structure : Pieux battus	Note :
	PV/Zone clôture : 40%	Espacement : 7.5 m	