

Maitre d'oeuvre:



DEJANTE VRD & CONSTRUCTION
SUD-OUEST

75, avenue de la Libération - 19360 Malemort
Tél : 05 55 92 80 10 - Choix 1

Département de la Dordogne

Maitre d'ouvrage:

Communauté de Communes Terrassonnais Haut Périgord Noir

Extension de la ZAE des Fauries
24120 - Terrasson-Lavilledieu


PA5 - COUPES

Echelle : 1/500 Phase: PA Plan n°: 05


Ind.	Date	Observations / Modifications	Dess.	Vérif.
1	21/01/2022	Première émission	MP	XL
2	13/09/2022	Plan de masse MONDIAL RELAY	JMA	CD
3	03/08/2022	Réseaux existants et projet	MP	CD
4	21/09/2022	Modifications	MP	CD
5	22/11/2023	Modification	MP	CD
6	29/01/2024	Modification PA	MP	CD
7	16/05/2024	Modification lots	MP	CD
8	23/09/2024	Modification réseaux humides	MP	FN
9	28/08/25	Mise à jours parking PL	XL	BL
10	23/09/2025	Mise à jours lots et espaces verts	XL	CD

Dossier n°:	Ce Plan est la Propriété du Groupe DEJANTE Intra. Il ne peut être reproduit ou utilisé sans son autorisation écrite. Modifié par : xianglois Modifié le : 14.10.2025 Edité le : 14.10.2025 Nom du fichier : ZAE_Fauries_VRD_22_V15_PA.dwg
-------------	--

Coupe A-A'
Ech. hori et verti : 1/500

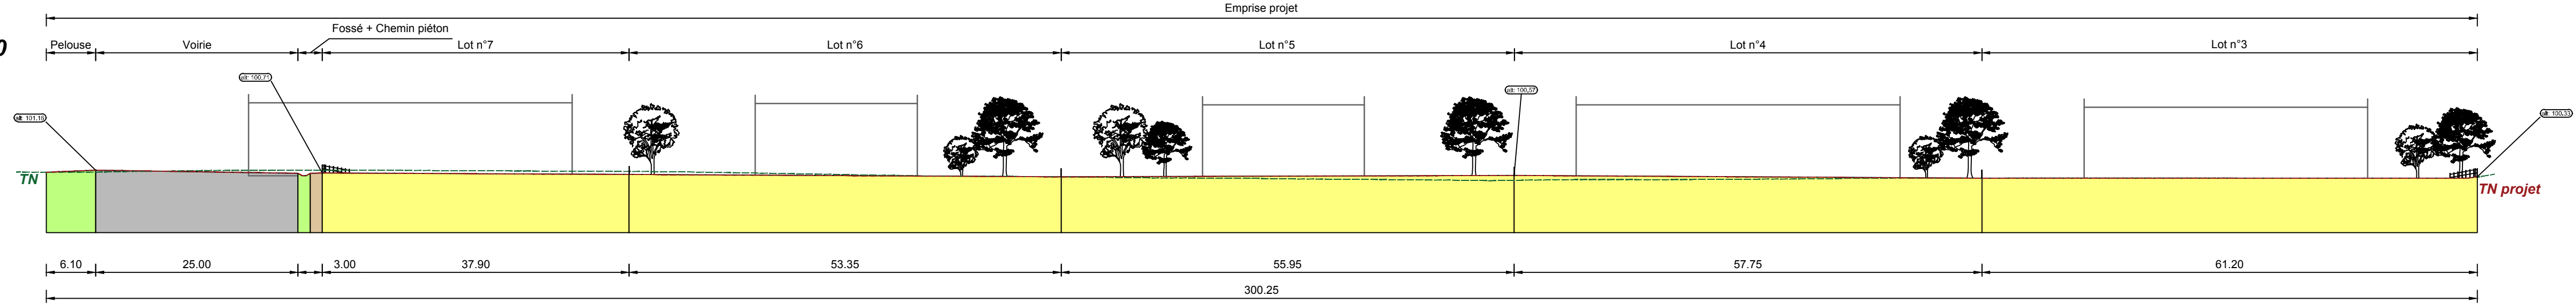

Coupe B-B'
Ech. hori et verti : 1/500

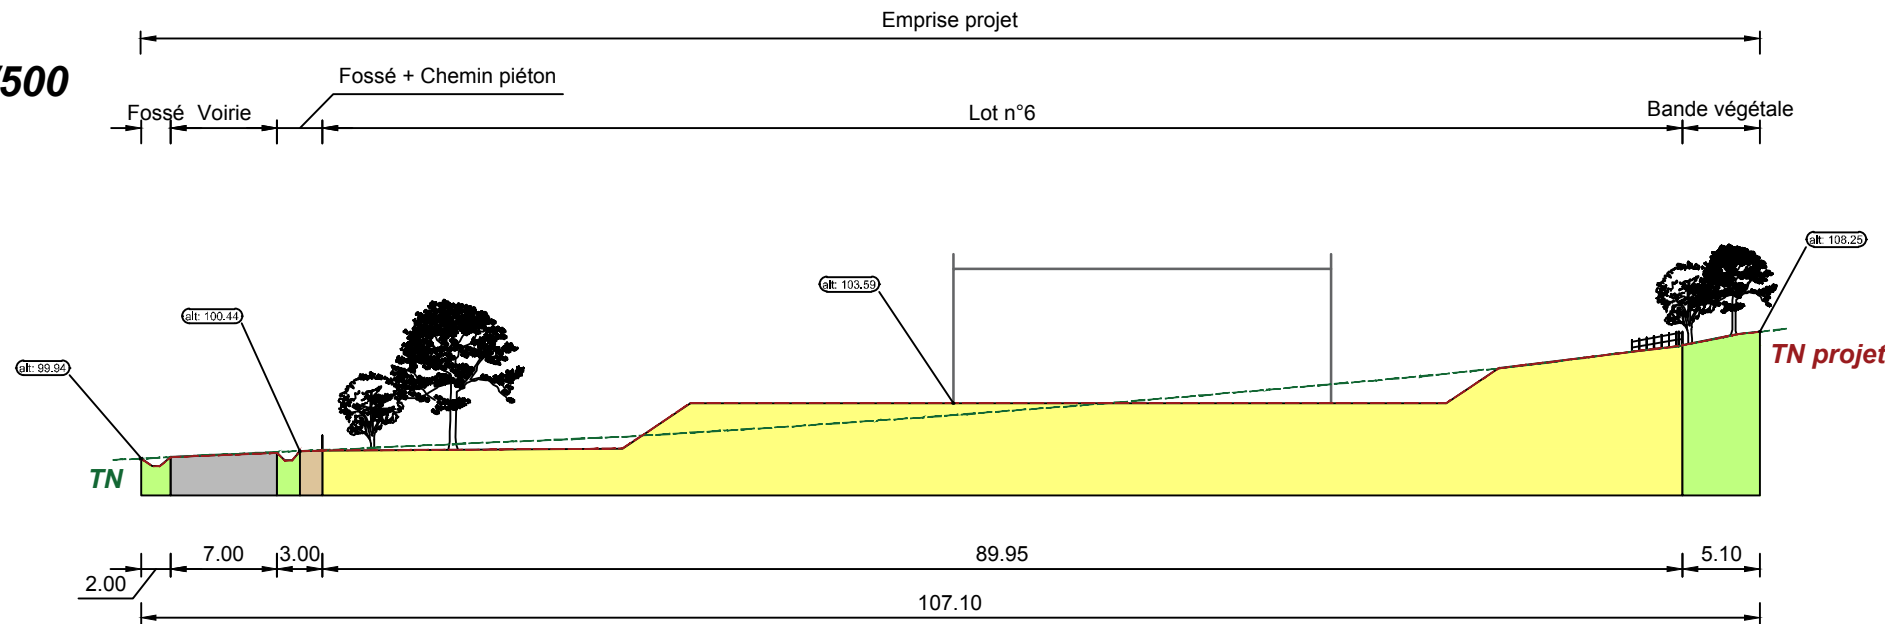

ECHELLE : 1/500^{ème}
0 2.5 5 10 15 20 25 50 m
10 cm papier