




EXTENSION-REHABILITATION DE L'EQUIPEMENT AB SPORTS PISCINE ET SPA
2 Rue de Monderville
76280 Criquetot-l'Esneval

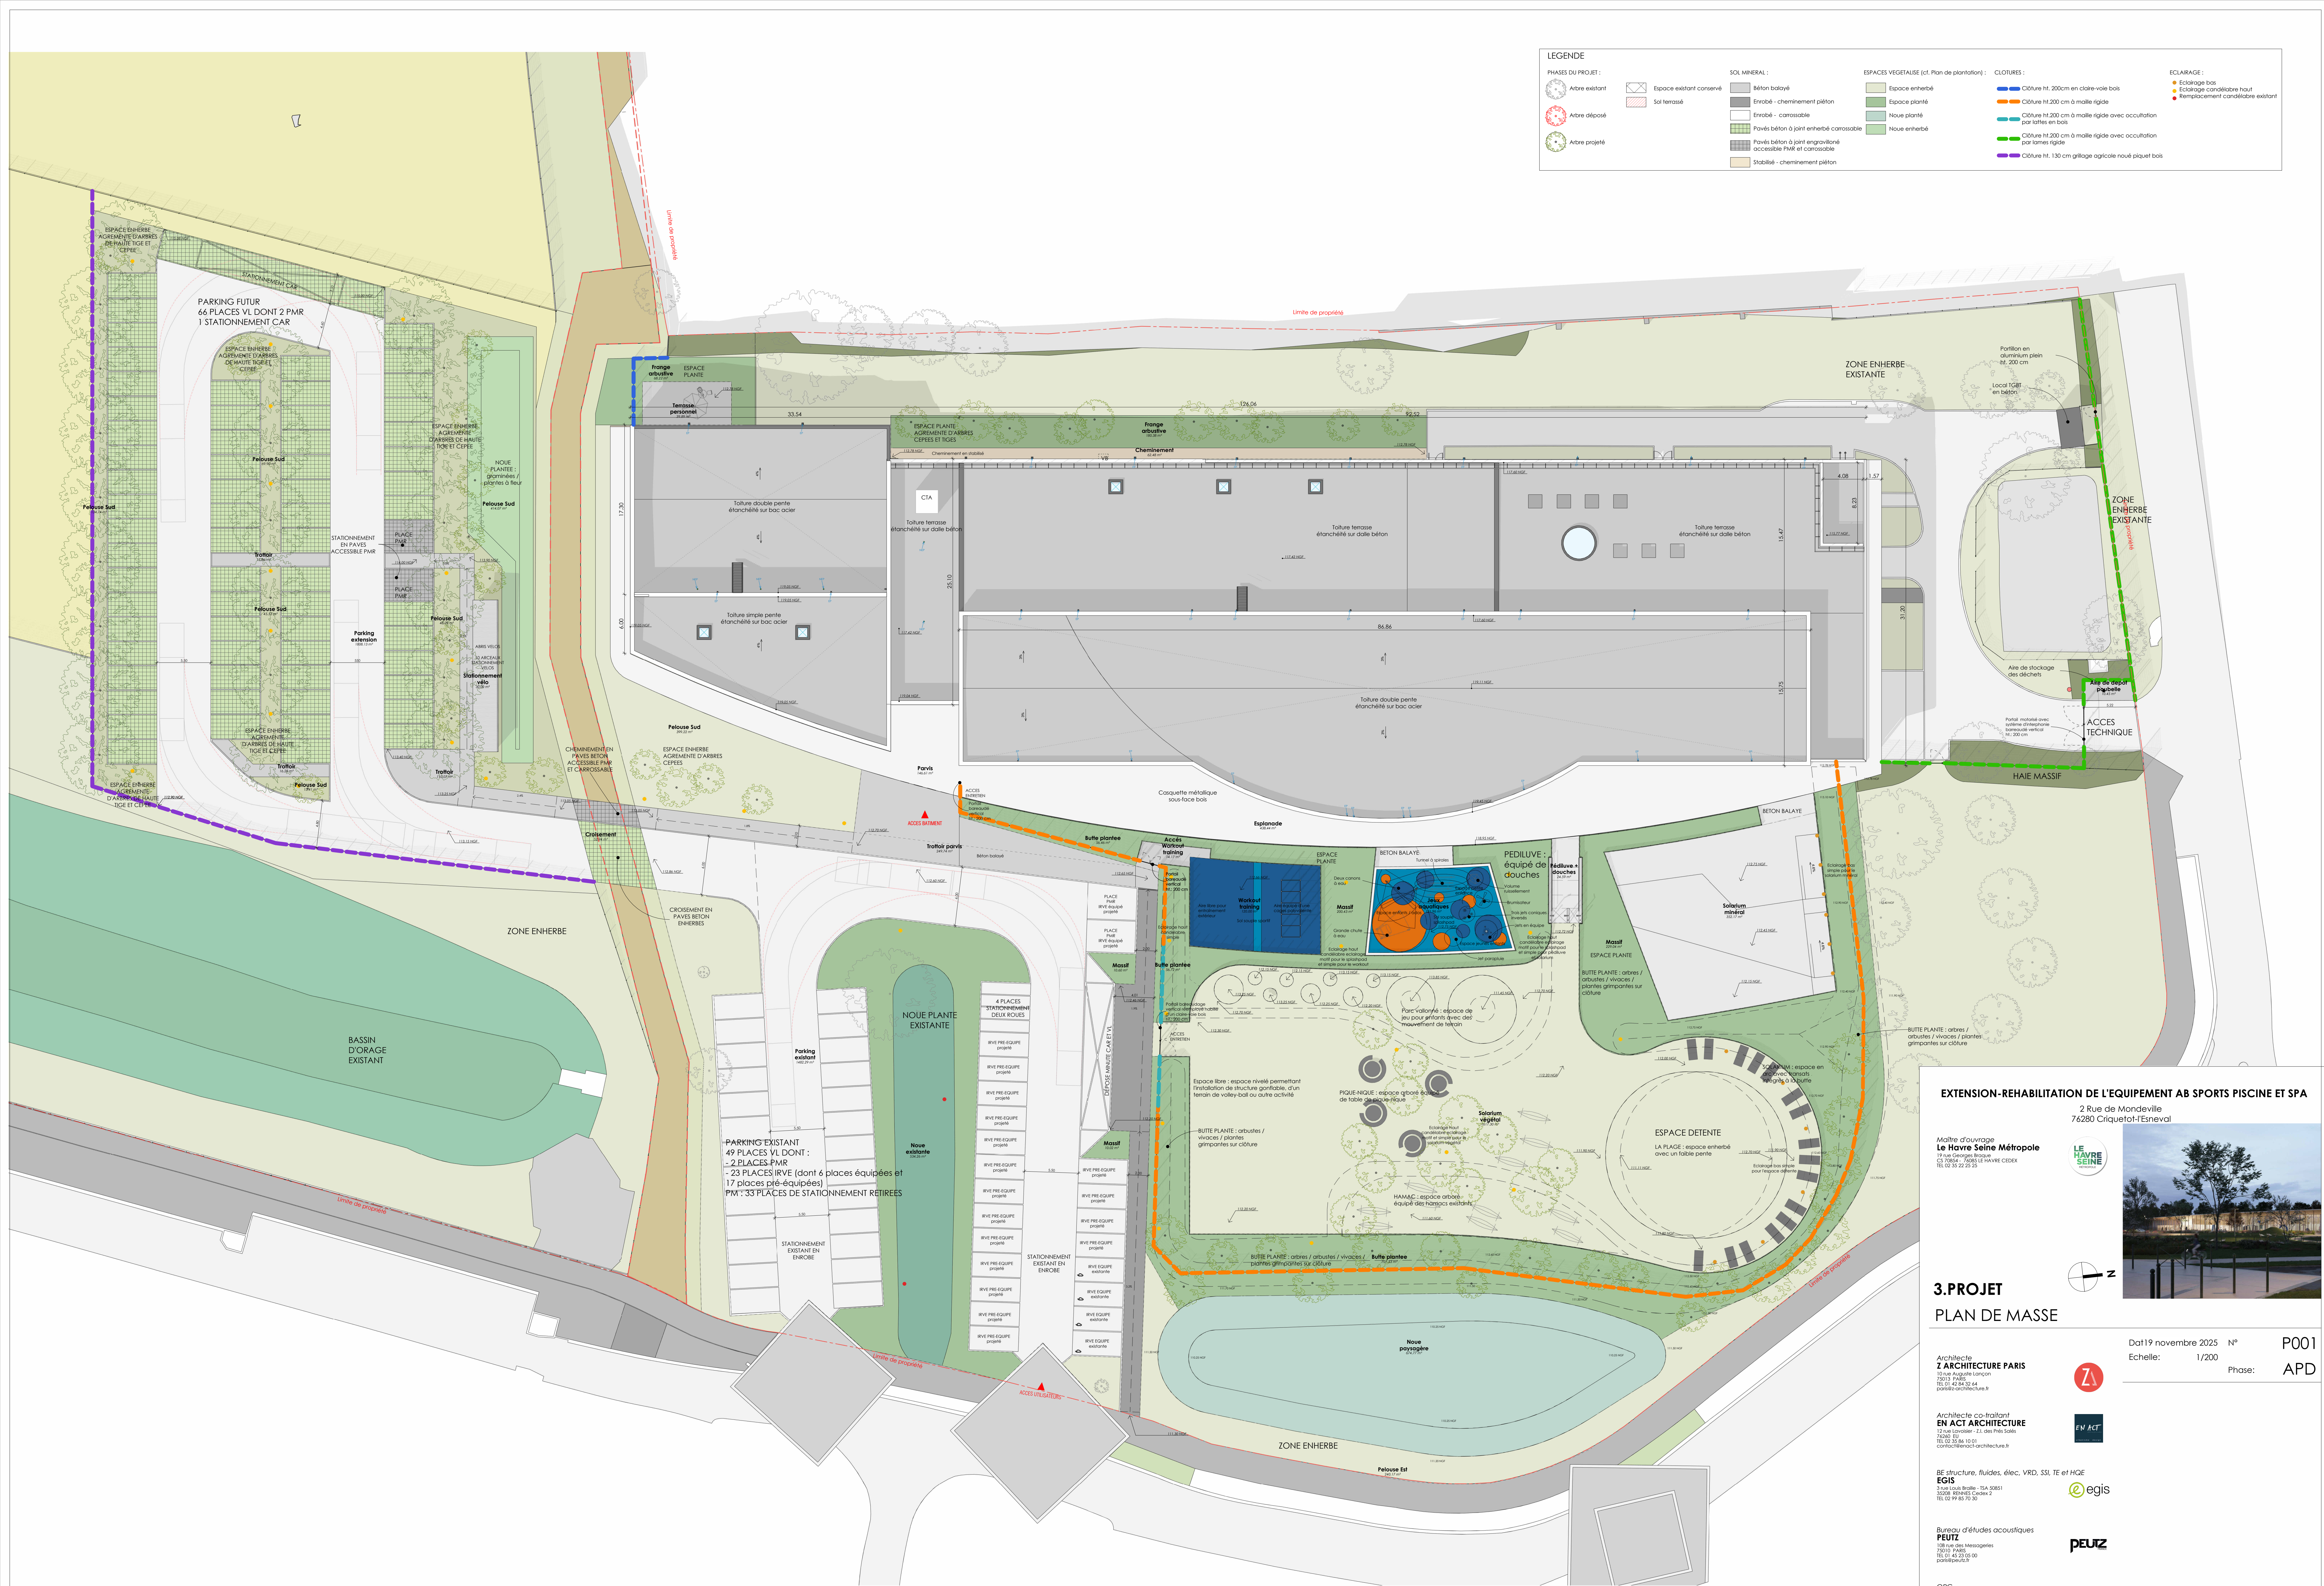

3.PROJET
PLAN DE MASSE

Architecte
Z ARCHITECTURE PARIS
10 rue de la République
75011 PARIS
TEL 01 45 84 82 24
contact@architecture.fr

Architecte co-traitant
EN ACT ARCHITECTURE
12 rue Lavoisier - 21 des Prés Salés
92400 Clichy
TEL 01 45 84 82 24
contact@enactarchitecture.fr

BE structure, fluides, élec. VRD, SSI, TE et HGE
EGIS
3 rue Louis Braille - TSA 90851
33008 BORDEAUX Cedex 2
TEL 01 55 85 70 30

Bureau d'études acoustiques
PEUTZ
101 rue des Messageries
75011 PARIS
TEL 01 45 23 00 00
peutz@peutz.fr

OPC
ARC EN SITE
12 rue Lavoisier - 21 des Prés Salés
92400 Clichy
TEL 01 45 84 82 24
contact@arcensite.fr

Dat 19 novembre 2025 N° P001
Echelle: 1/200 Phase: APD