


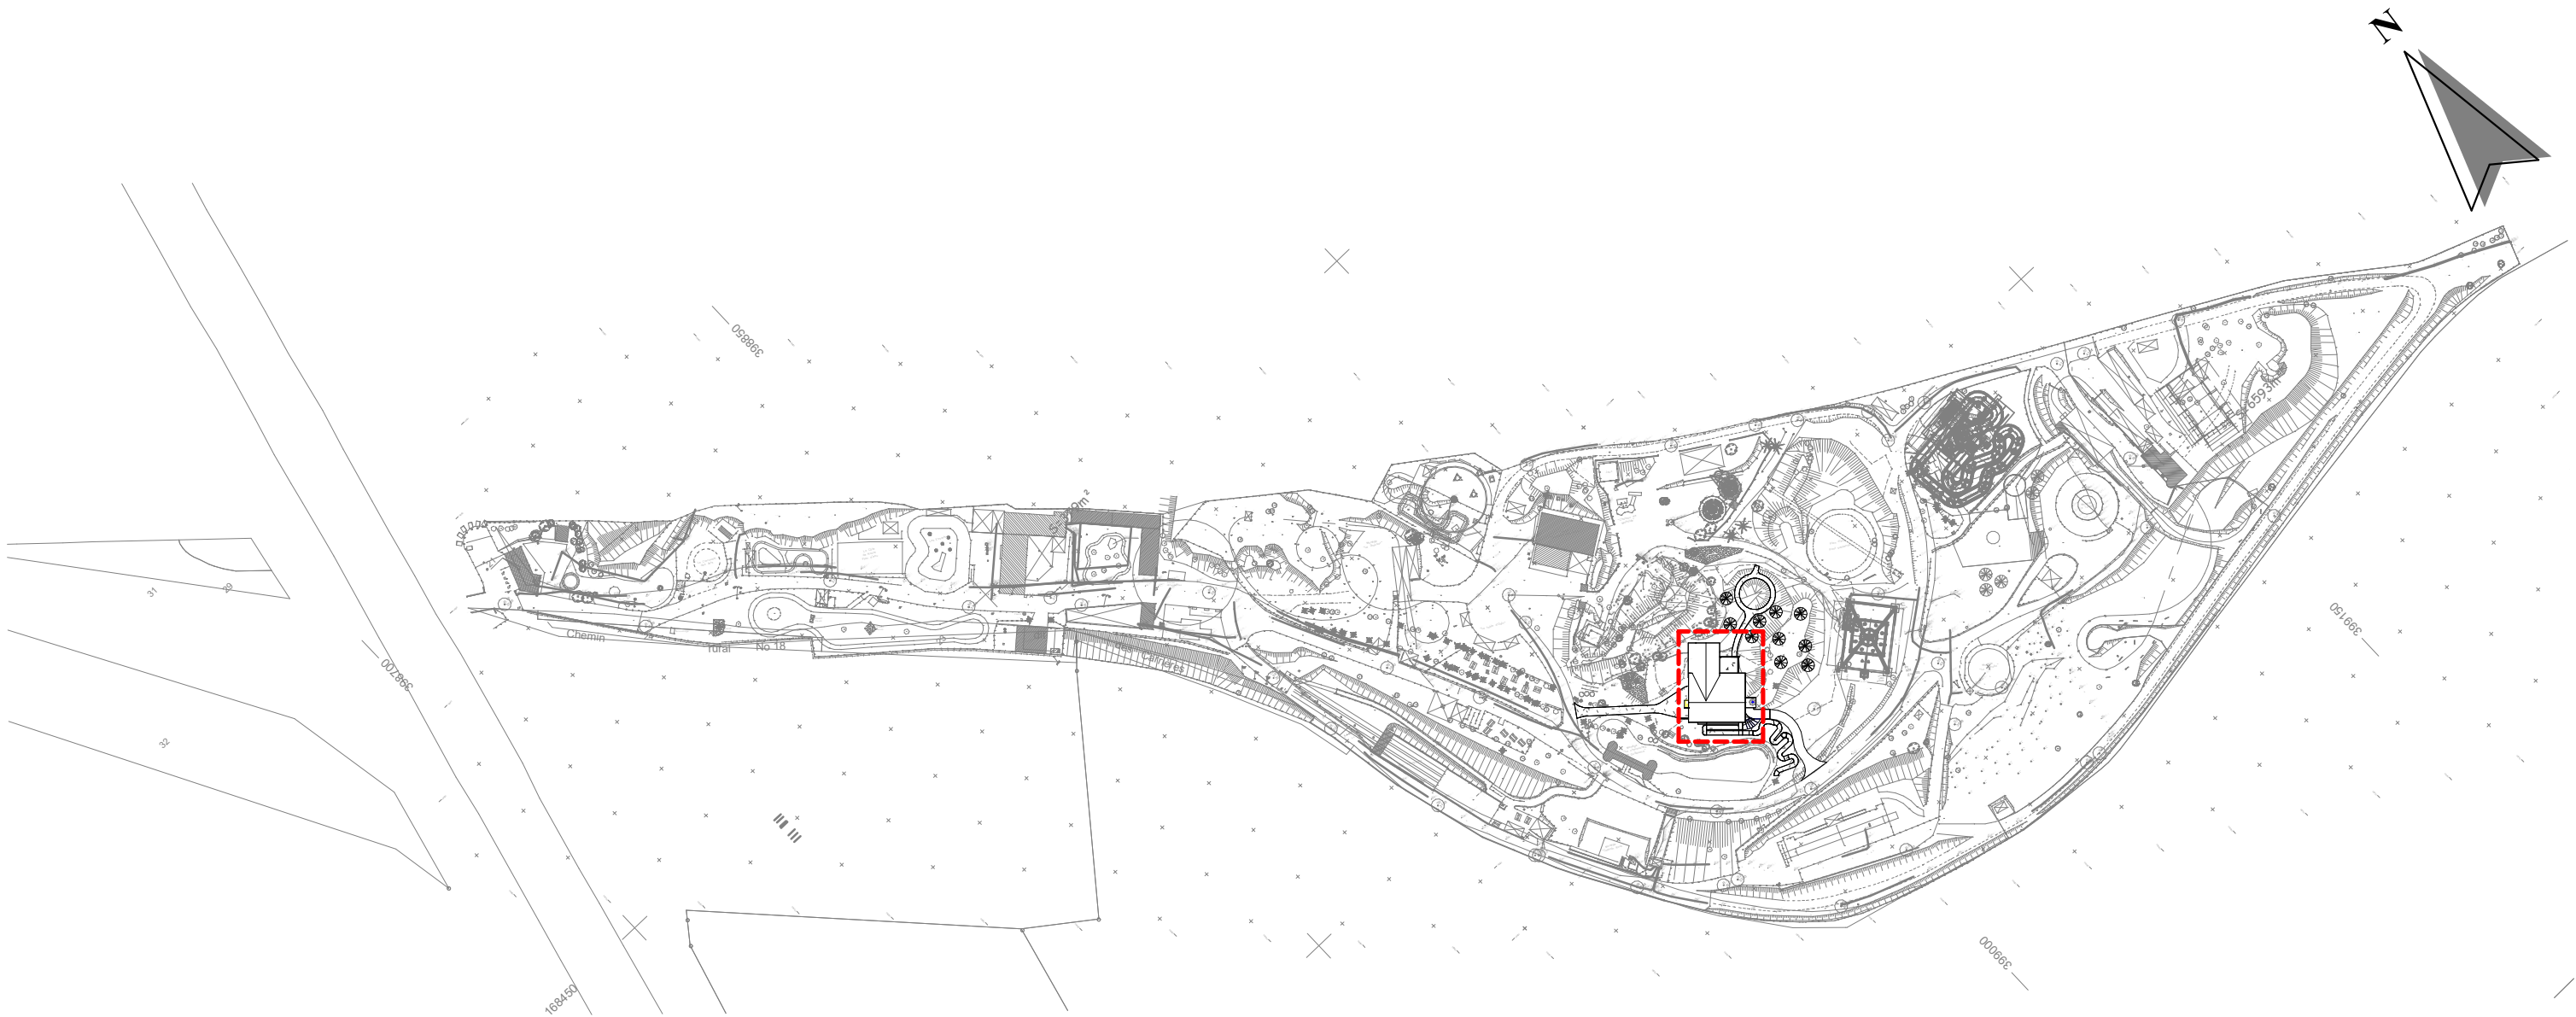

STUDIO Kitoko
KITOKO STUDIO
Bureau Ile de France
63 avenue de la résistance,
93100 Montreuil
Siège social:
15 bis rue François Mitterrand,
14123 Fleury sur Orne
Tél: 01 48 35 08 30
Email: contact@kitoko-studio.fr

Co-traitants		
BET STRUCTURE LEXIS INGENIERIE Le Bourg, 14310 Maisoncelles-Pelvey 07 68 66 14 83 contact@lexis-ingenierie.fr		

Maîtres d'ouvrage:




FESTYLAND
Rte de Caumont – BP 80125
14652 CARPIQUET

N°	Révision	Date			

Tous les dessins et documents
suivant sont la propriété de
l'architecte et doivent être retournés
sur demande. La reproduction des
dessins et des documents en partie
ou en totalité est interdite sans
l'autorisation écrite de l'architecte.
Ces plans ne doivent pas directement
être utilisés à des fins de
construction.

VALKYRIE 2026			
	Echelle : 1 : 2000		Edité le:
	Nom du plan		
Phase : PRO	Plan Masse 1-2000		
	200131_ASI	PC.2a	

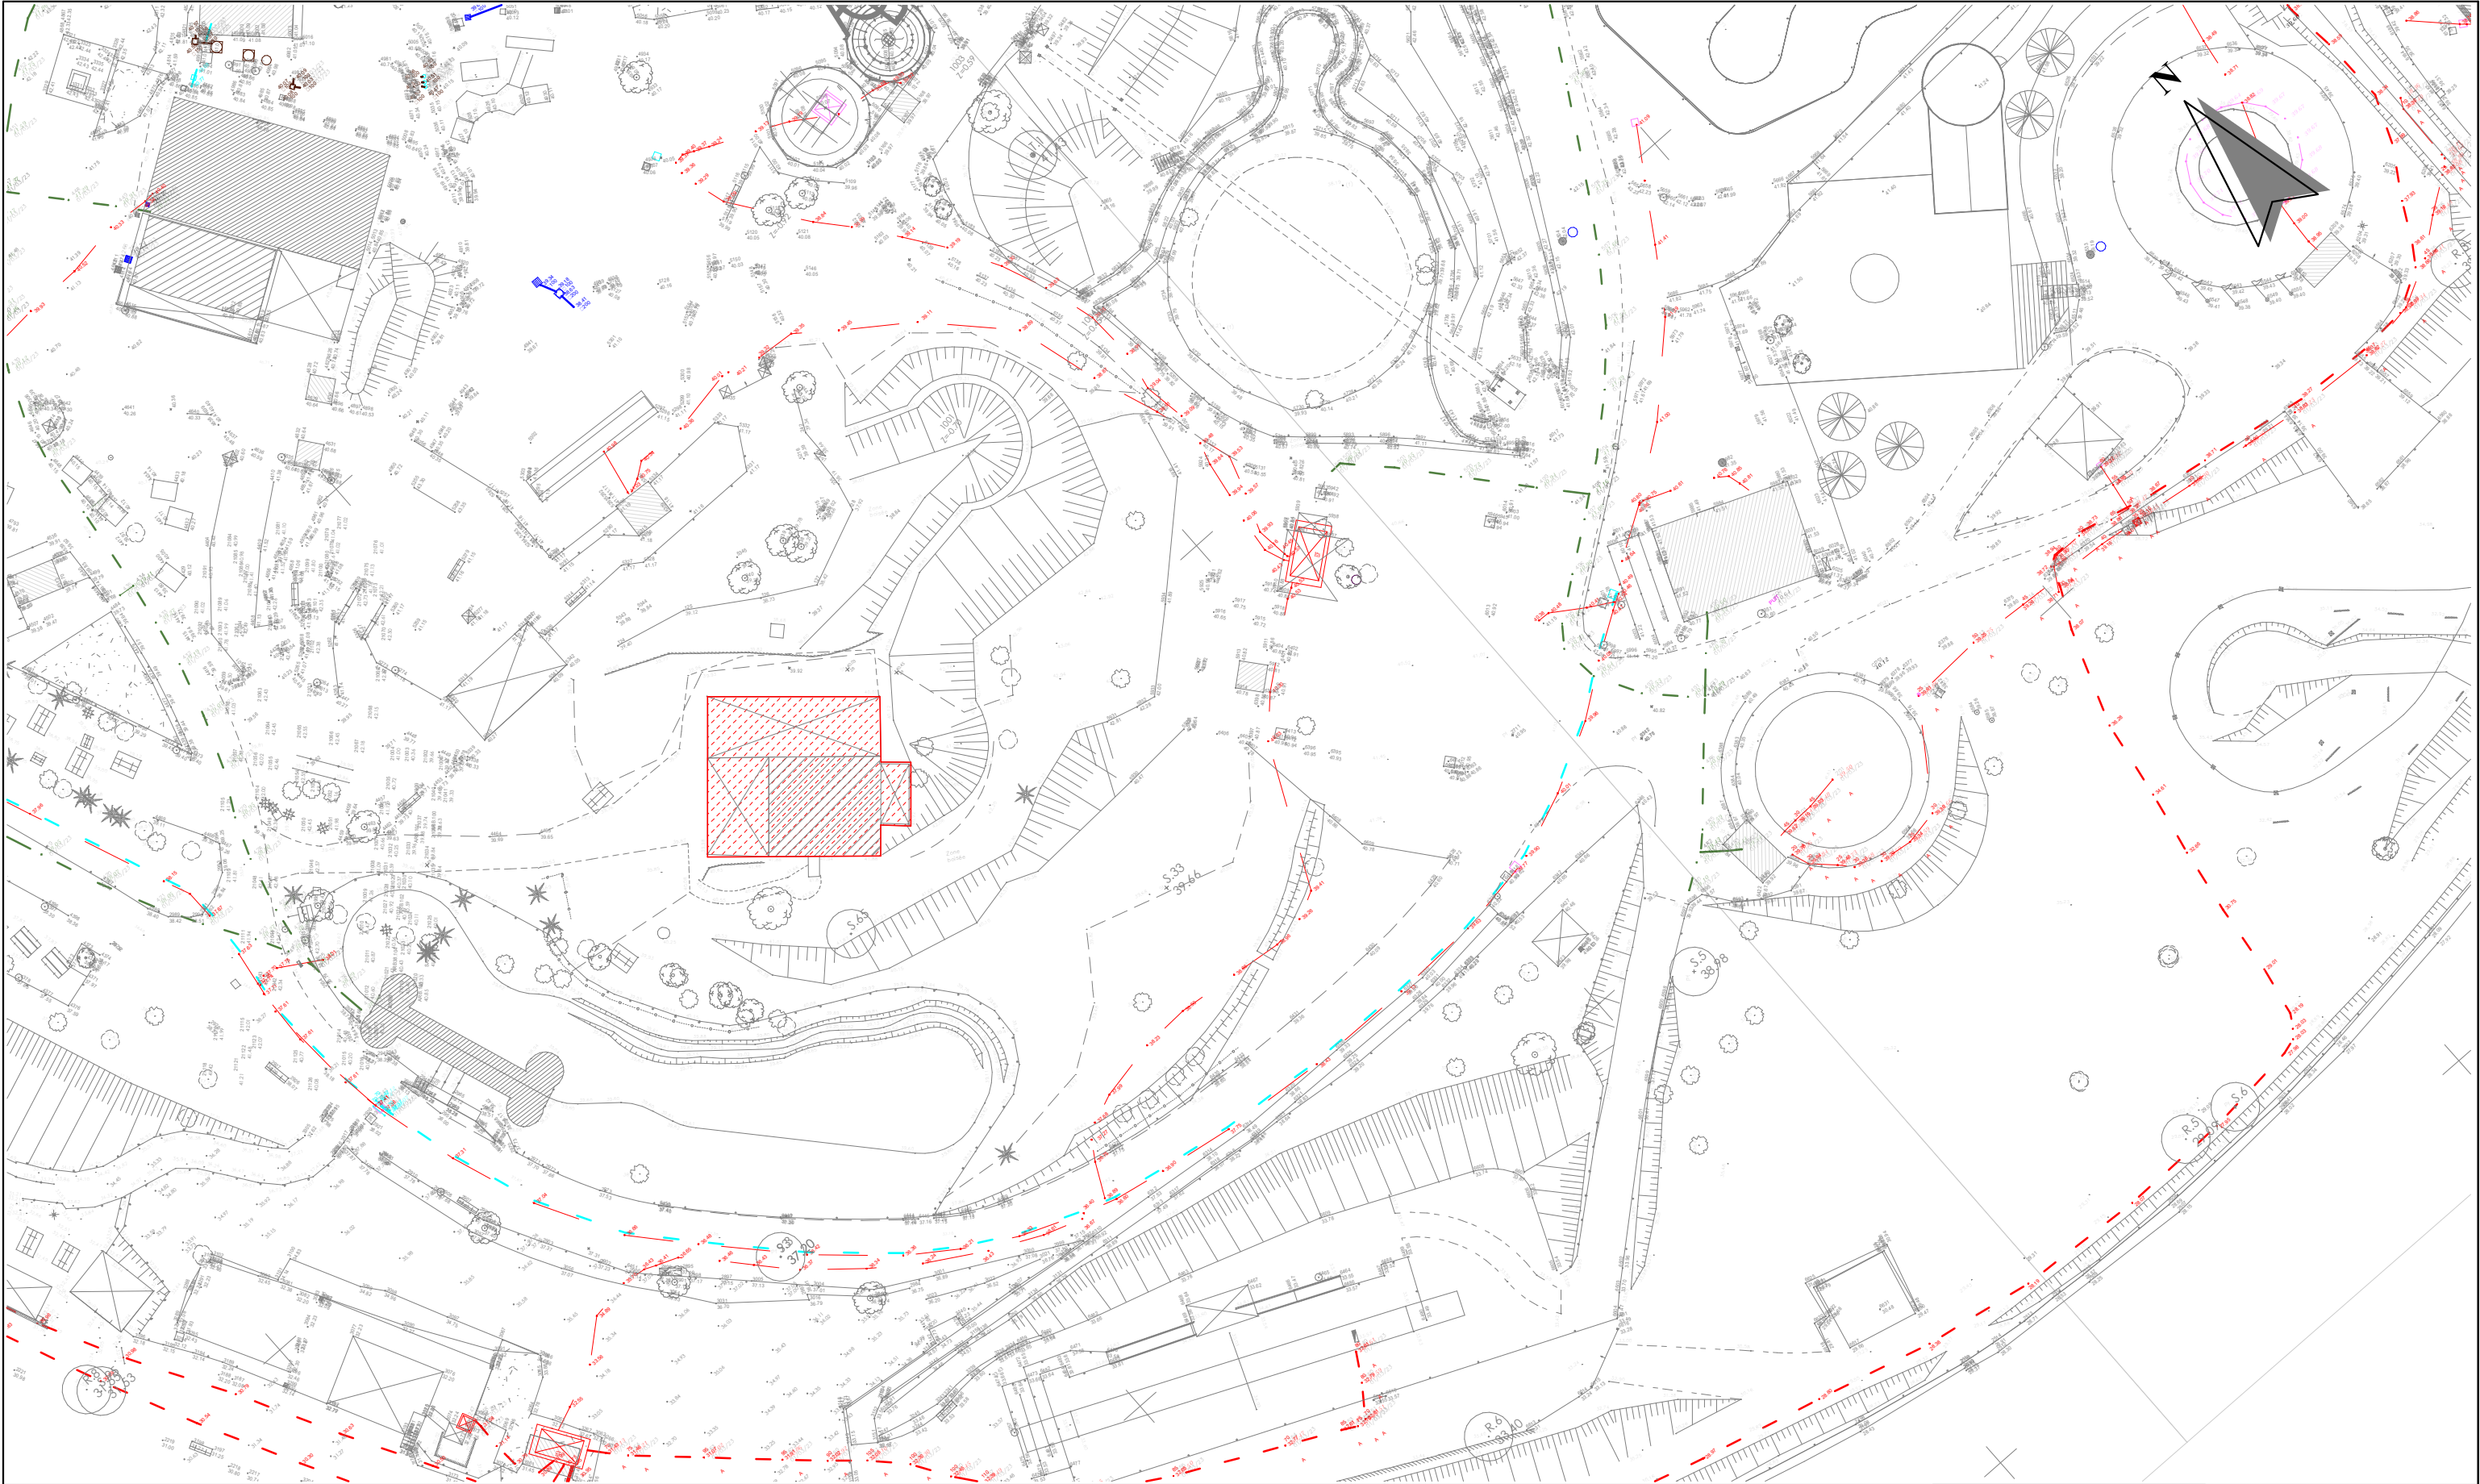

STUDIO Kitoko KITOKO STUDIO Bureau Ile de France 63 avenue de la résistance, 93100 Montreuil Siège social: 15 bis rue François Mitterrand, 14123 Fleury sur Orne Tél: 01 48 35 08 30 Email: contact@kitoko-studio.fr	Co-traitants			Maitres d'ouvrage:  FESTYLAND Rte de Caumont – BP 80125 14652 CARPIQUET	<table><tr><td></td><td></td><td></td><td></td><td></td><td></td></tr><tr><td></td><td></td><td></td><td></td><td></td><td></td></tr><tr><td></td><td></td><td></td><td></td><td></td><td></td></tr><tr><td></td><td></td><td></td><td></td><td></td><td></td></tr><tr><td></td><td></td><td></td><td></td><td></td><td></td></tr><tr><td></td><td></td><td></td><td></td><td></td><td></td></tr><tr><td></td><td></td><td></td><td></td><td></td><td></td></tr><tr><td></td><td></td><td></td><td></td><td></td><td></td></tr><tr><td>N°</td><td>Révision</td><td>Date</td><td></td><td></td><td></td></tr></table>	N°	Révision	Date				Tous les dessins et documents suivant sont la propriété de l'architecte et doivent être retournés sur demande. La reproduction des dessins et des documents en partie ou en totalité est interdite sans l'autorisation écrite de l'architecte. Ces plans ne doivent pas directement être utilisés à des fins de construction.	VALKYRIE 2026	Echelle : 1 : 500 Edité le:		
N°	Révision	Date	
Phase : PRO			Nom du plan	
			Plan Masse Existant	
			200131_ASI		PC.2b	

