

Document destiné exclusivement au service instructeur dans le cadre de l'instruction de la présente demande d'autorisation de construire.
Ce document n'est pas un document d'exécution.



Cotation générale et implantation établies sous réserve de vérification in situ par un géomètre.



atelier d'architecture michel bé
300, rue de la Madeleine
BP 308
27100 VERNEUIL-sur-AVRE
P. 06 08 37 69 60 - T. 02 32 22 45 06
C : contact@aa-mb.fr
SIRET : 434 616 110 000 27 - APE : 71 11 Z
N° d'ordre interne : 00004

Légende:

- Bac à graviers
- Reprise d'enrobé sur 50cm
- Enrobé existant
- Elargissement de la piste sur 1m. Enrobé
- Enrobé existant
- Empierrement
- Herbe

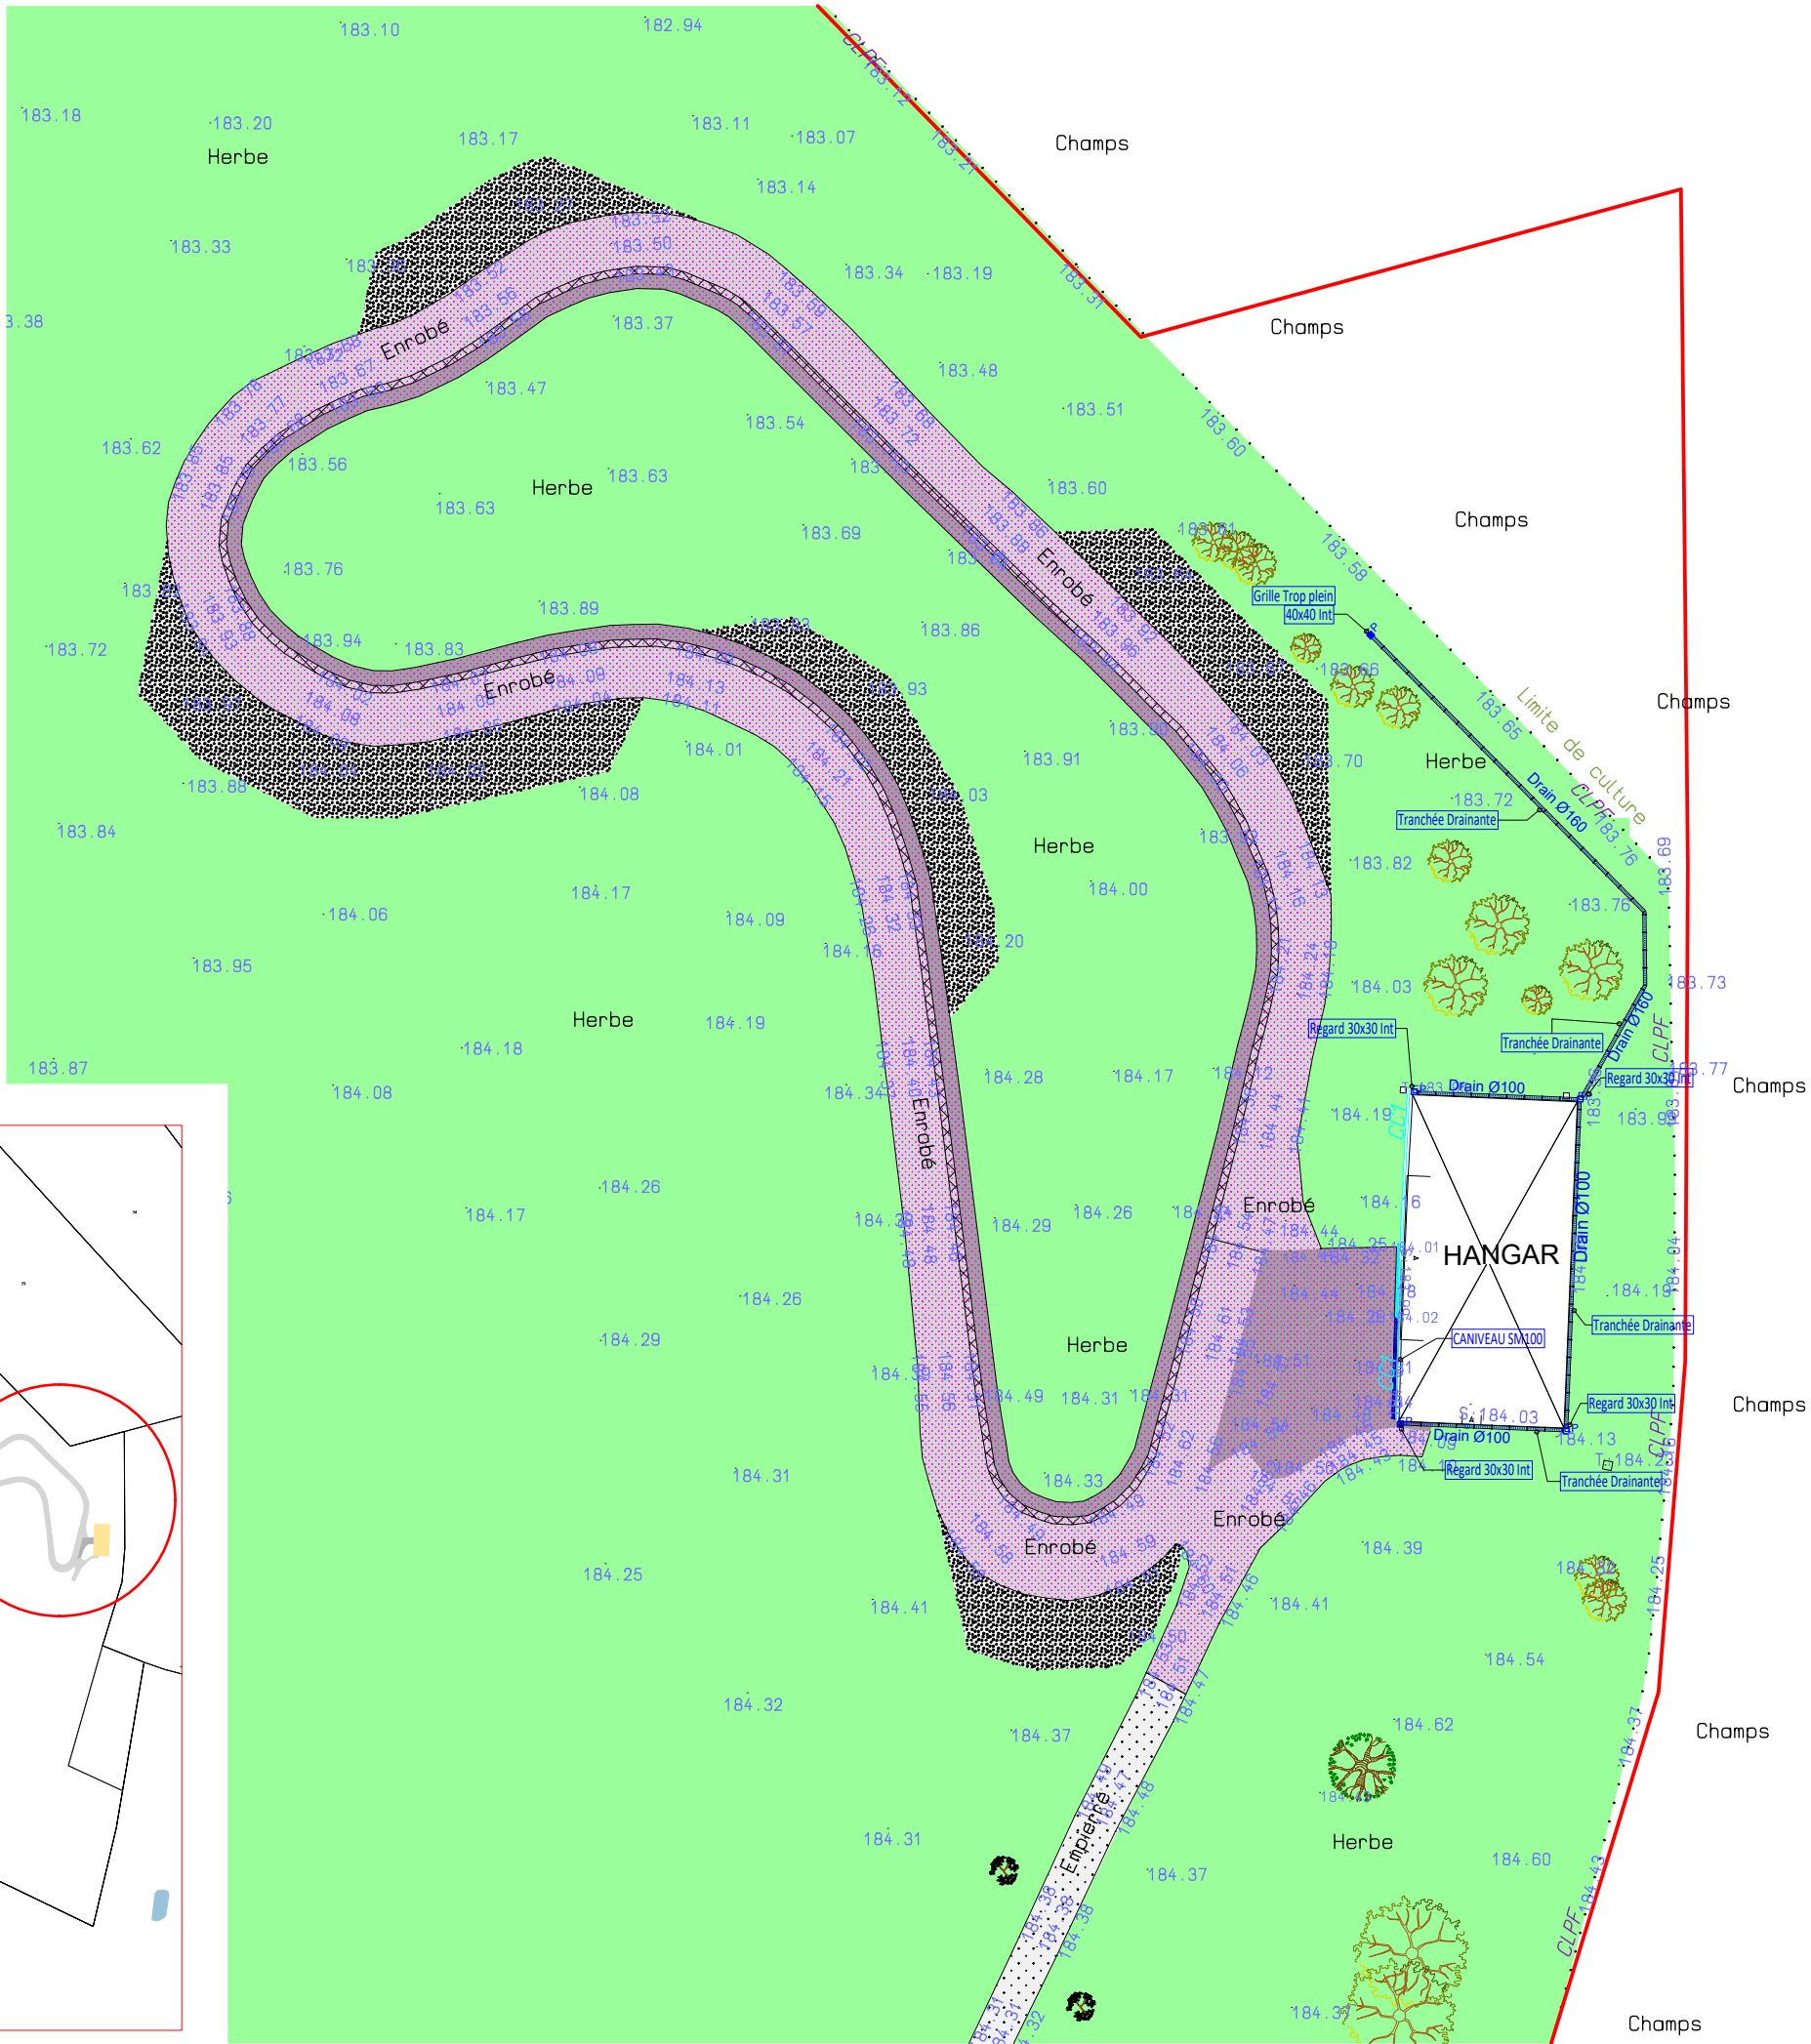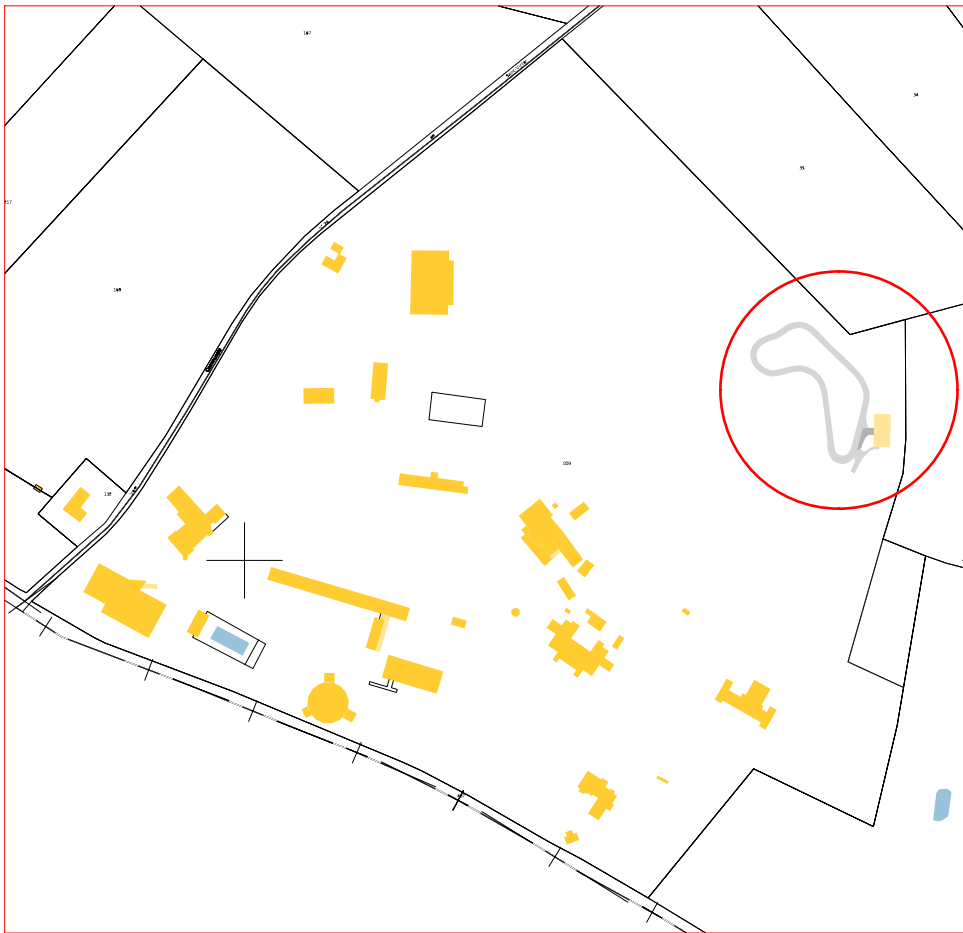

H/L = 297 / 420 (0.12m²)



DESSIN
CONTRÔLE
FORMAT

DG
MB
DIN A3

Détail plan de masse - État projeté

2522 VERNEUIL - Piste EdR- SA260122

TITRE	PHASES
	DIAG
	REL
	PRE
	ESQ
	APS
	APD
	PA
	DCE
	EXE
	DET
	AOR
	DOE
	PA

N° DOSSIER	LOC
2522	-
N° PLAN	INDICE
6	0
DATE: 22/01/2026	
ECHELLE: 1:500	

Allplan 2024