
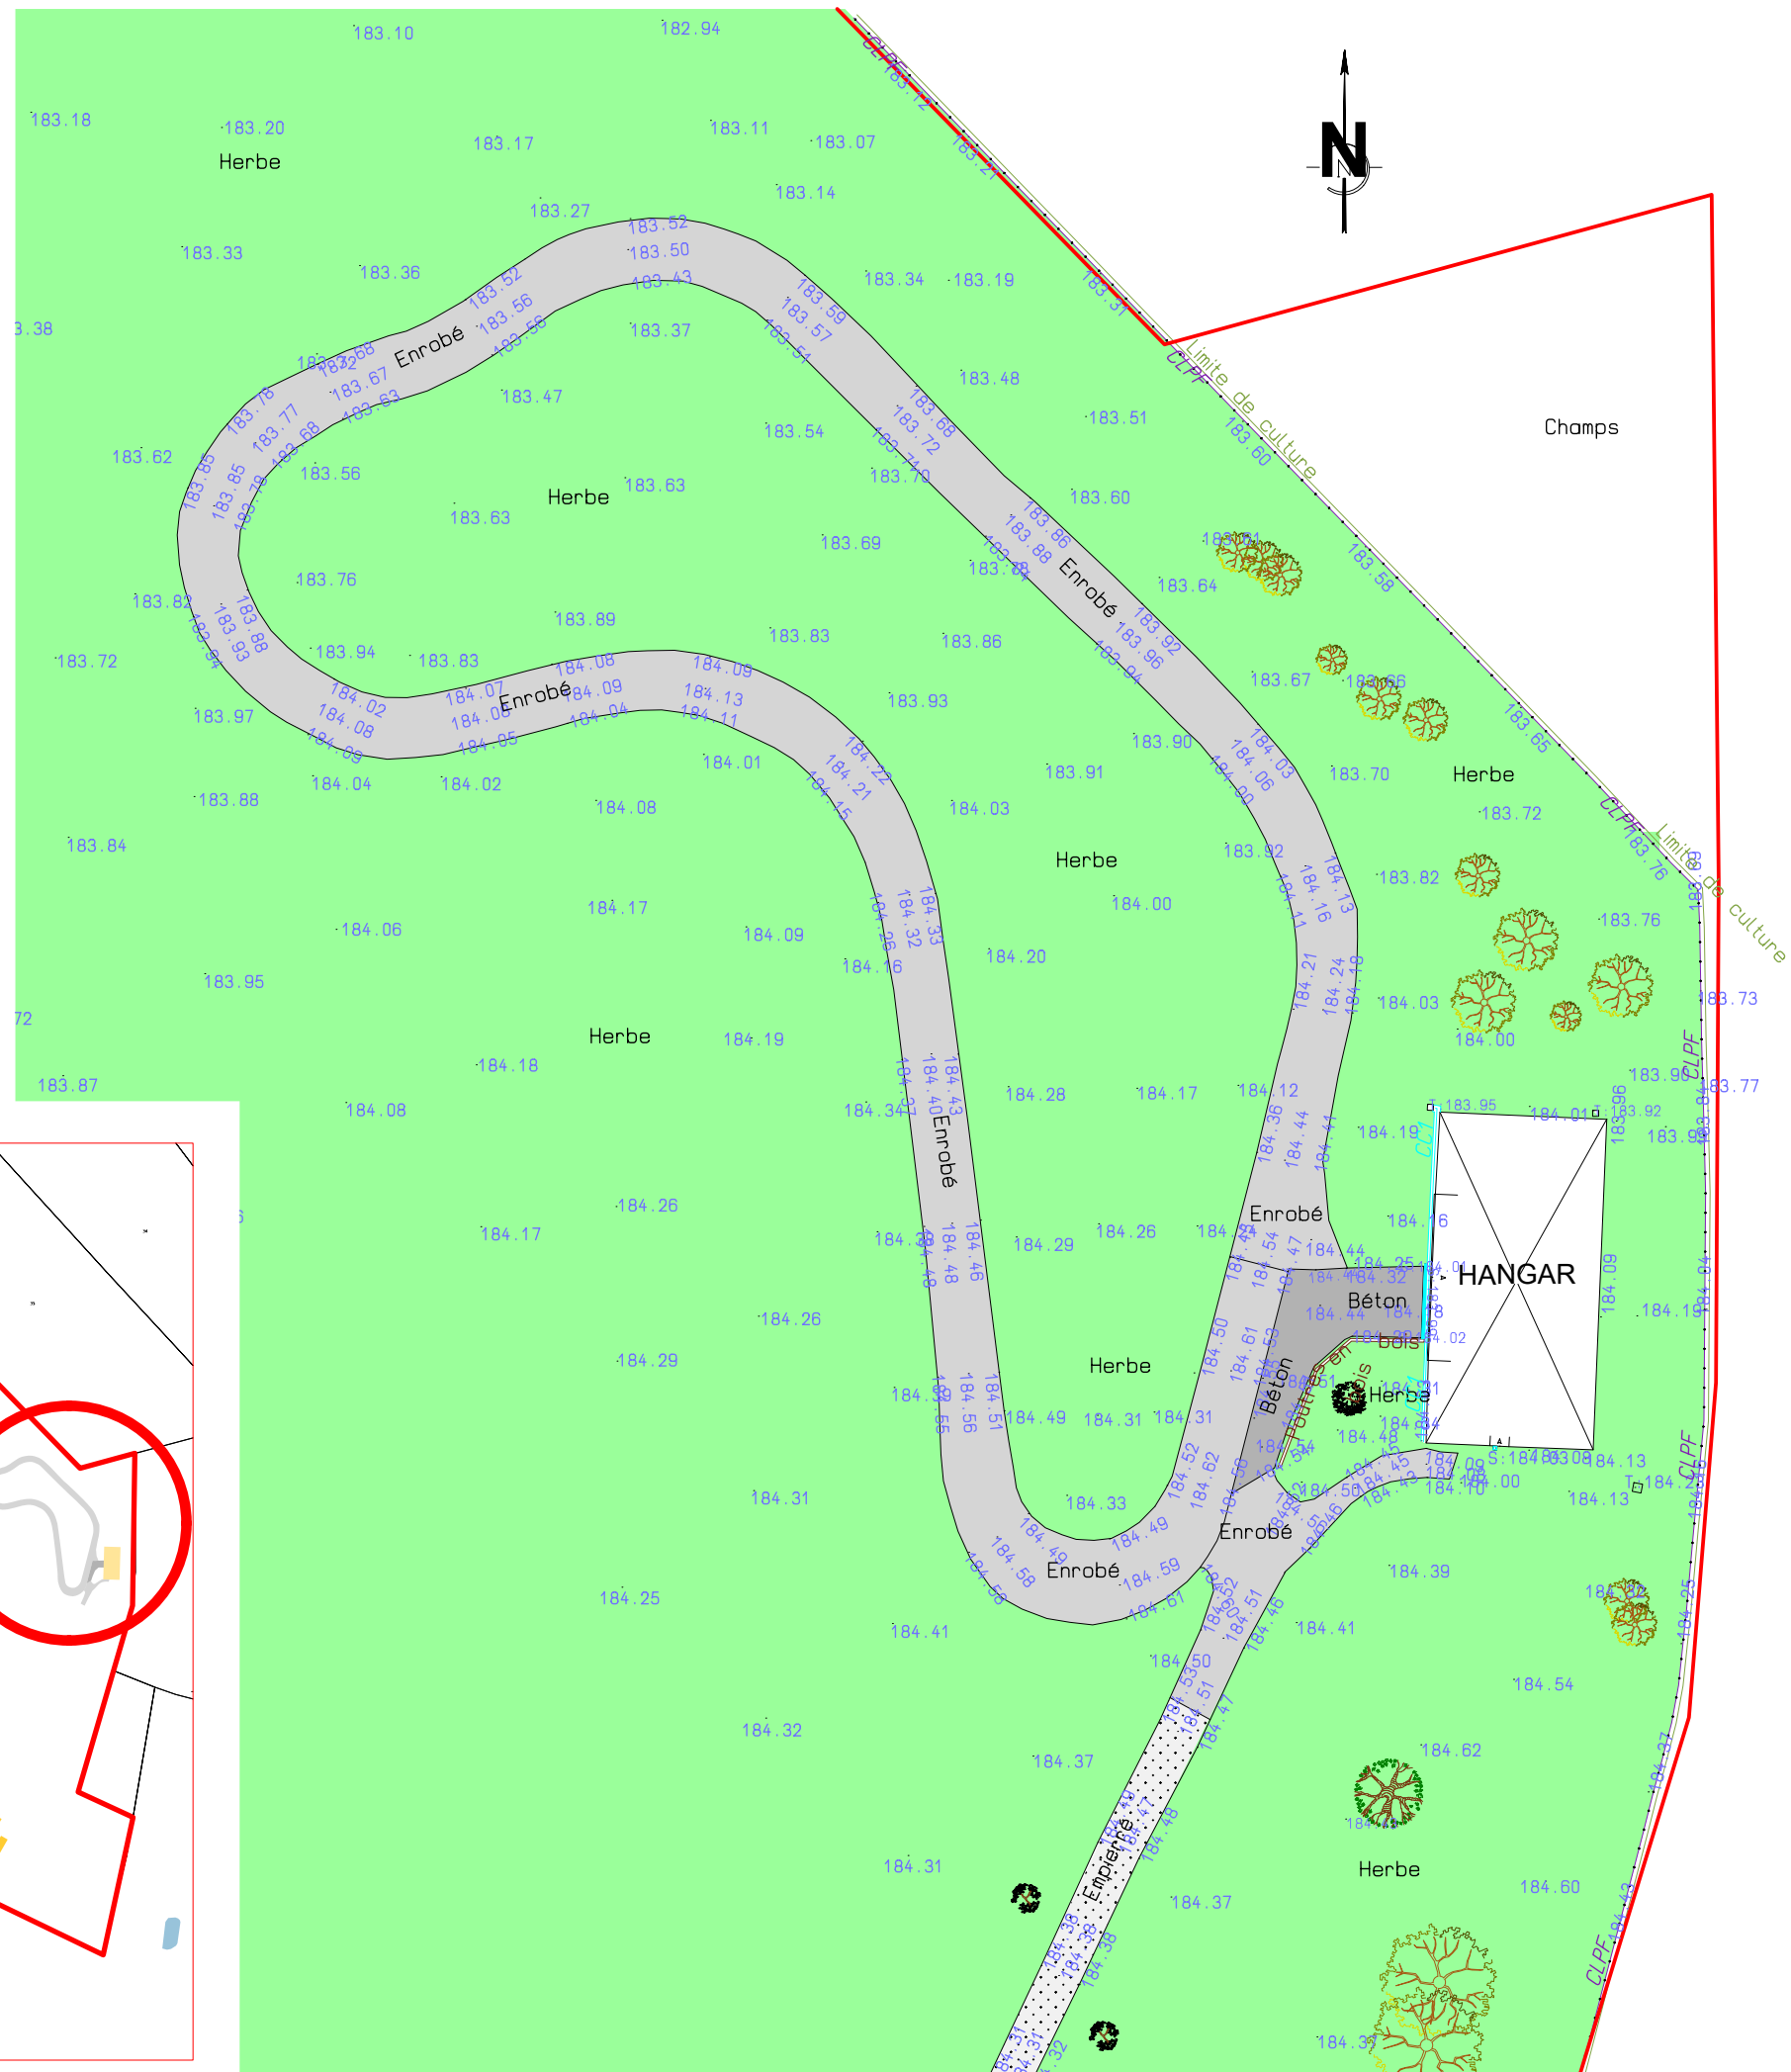


Cotation générale et implantation établies sous réserve de vérification in situ par un géomètre.


atelier d'architecture michel bé
300, rue de la Madeleine
BP 306
27130 VERNEUIL-sur-AVRE
P : 06 08 37 69 80 - T : 02 32 22 45 06
C : contact@aam-b.fr
BRET : 434 676 110 900 27 - ARE : 71 112
n° d'ordre national : 045534

 Enrobé existant
 Empierrement
 Herbe

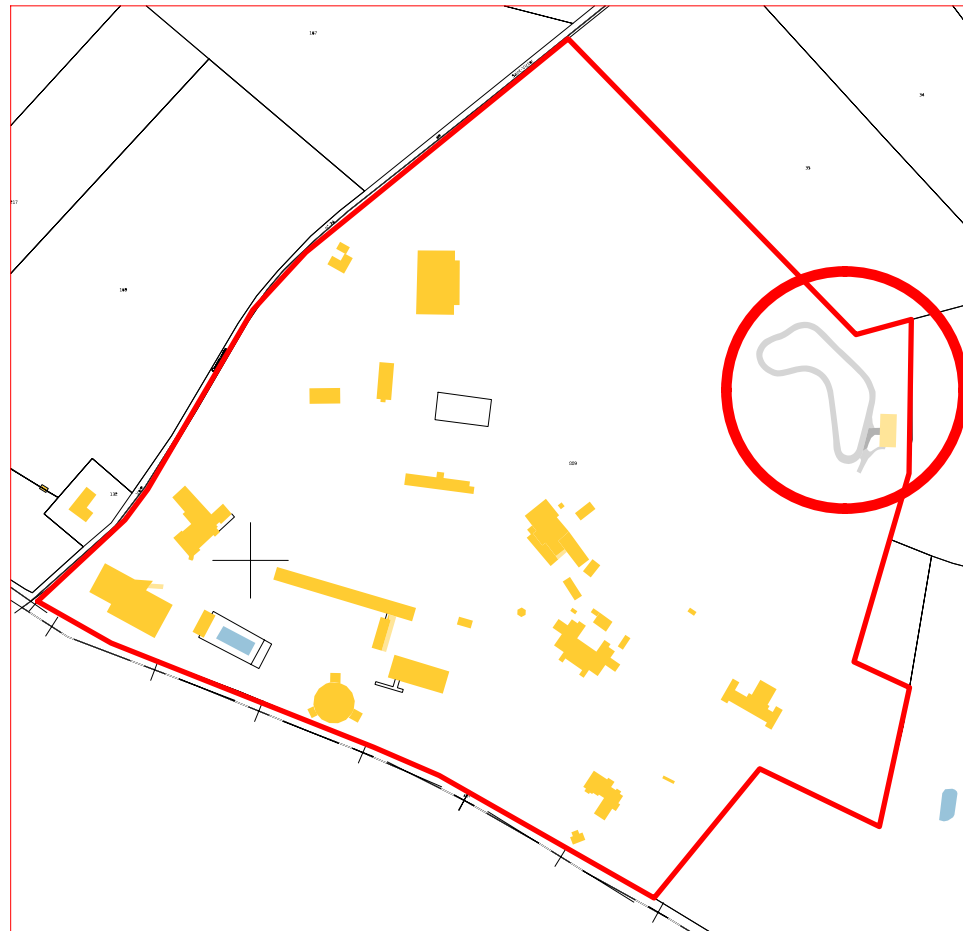

DESSIN	DG
CONTROLE	MB
FORMAT	DIN A3

Détail plan de masse - État existant

2522 VERNEUIL- Piste EdR- SA260122

TITRE	PHASES
Détail plan de masse - État existant 2522 VERNEUIL- Piste EdR- SA260122	DIAG
	REL
	PRE
	ESQ
	APS
	APD
	PA
	DCE
	EXE
	DET
	AOR
	DOE
PA	
N° DOSSIER	LOC
2522	-
N° PLAN	INDICE
5	0
DATE: 22/01/2026	
ECHELLE: 1:500	

$$H/L = 297 / 420 \text{ (0.12m}^2\text{)}$$

Allplan 2024